

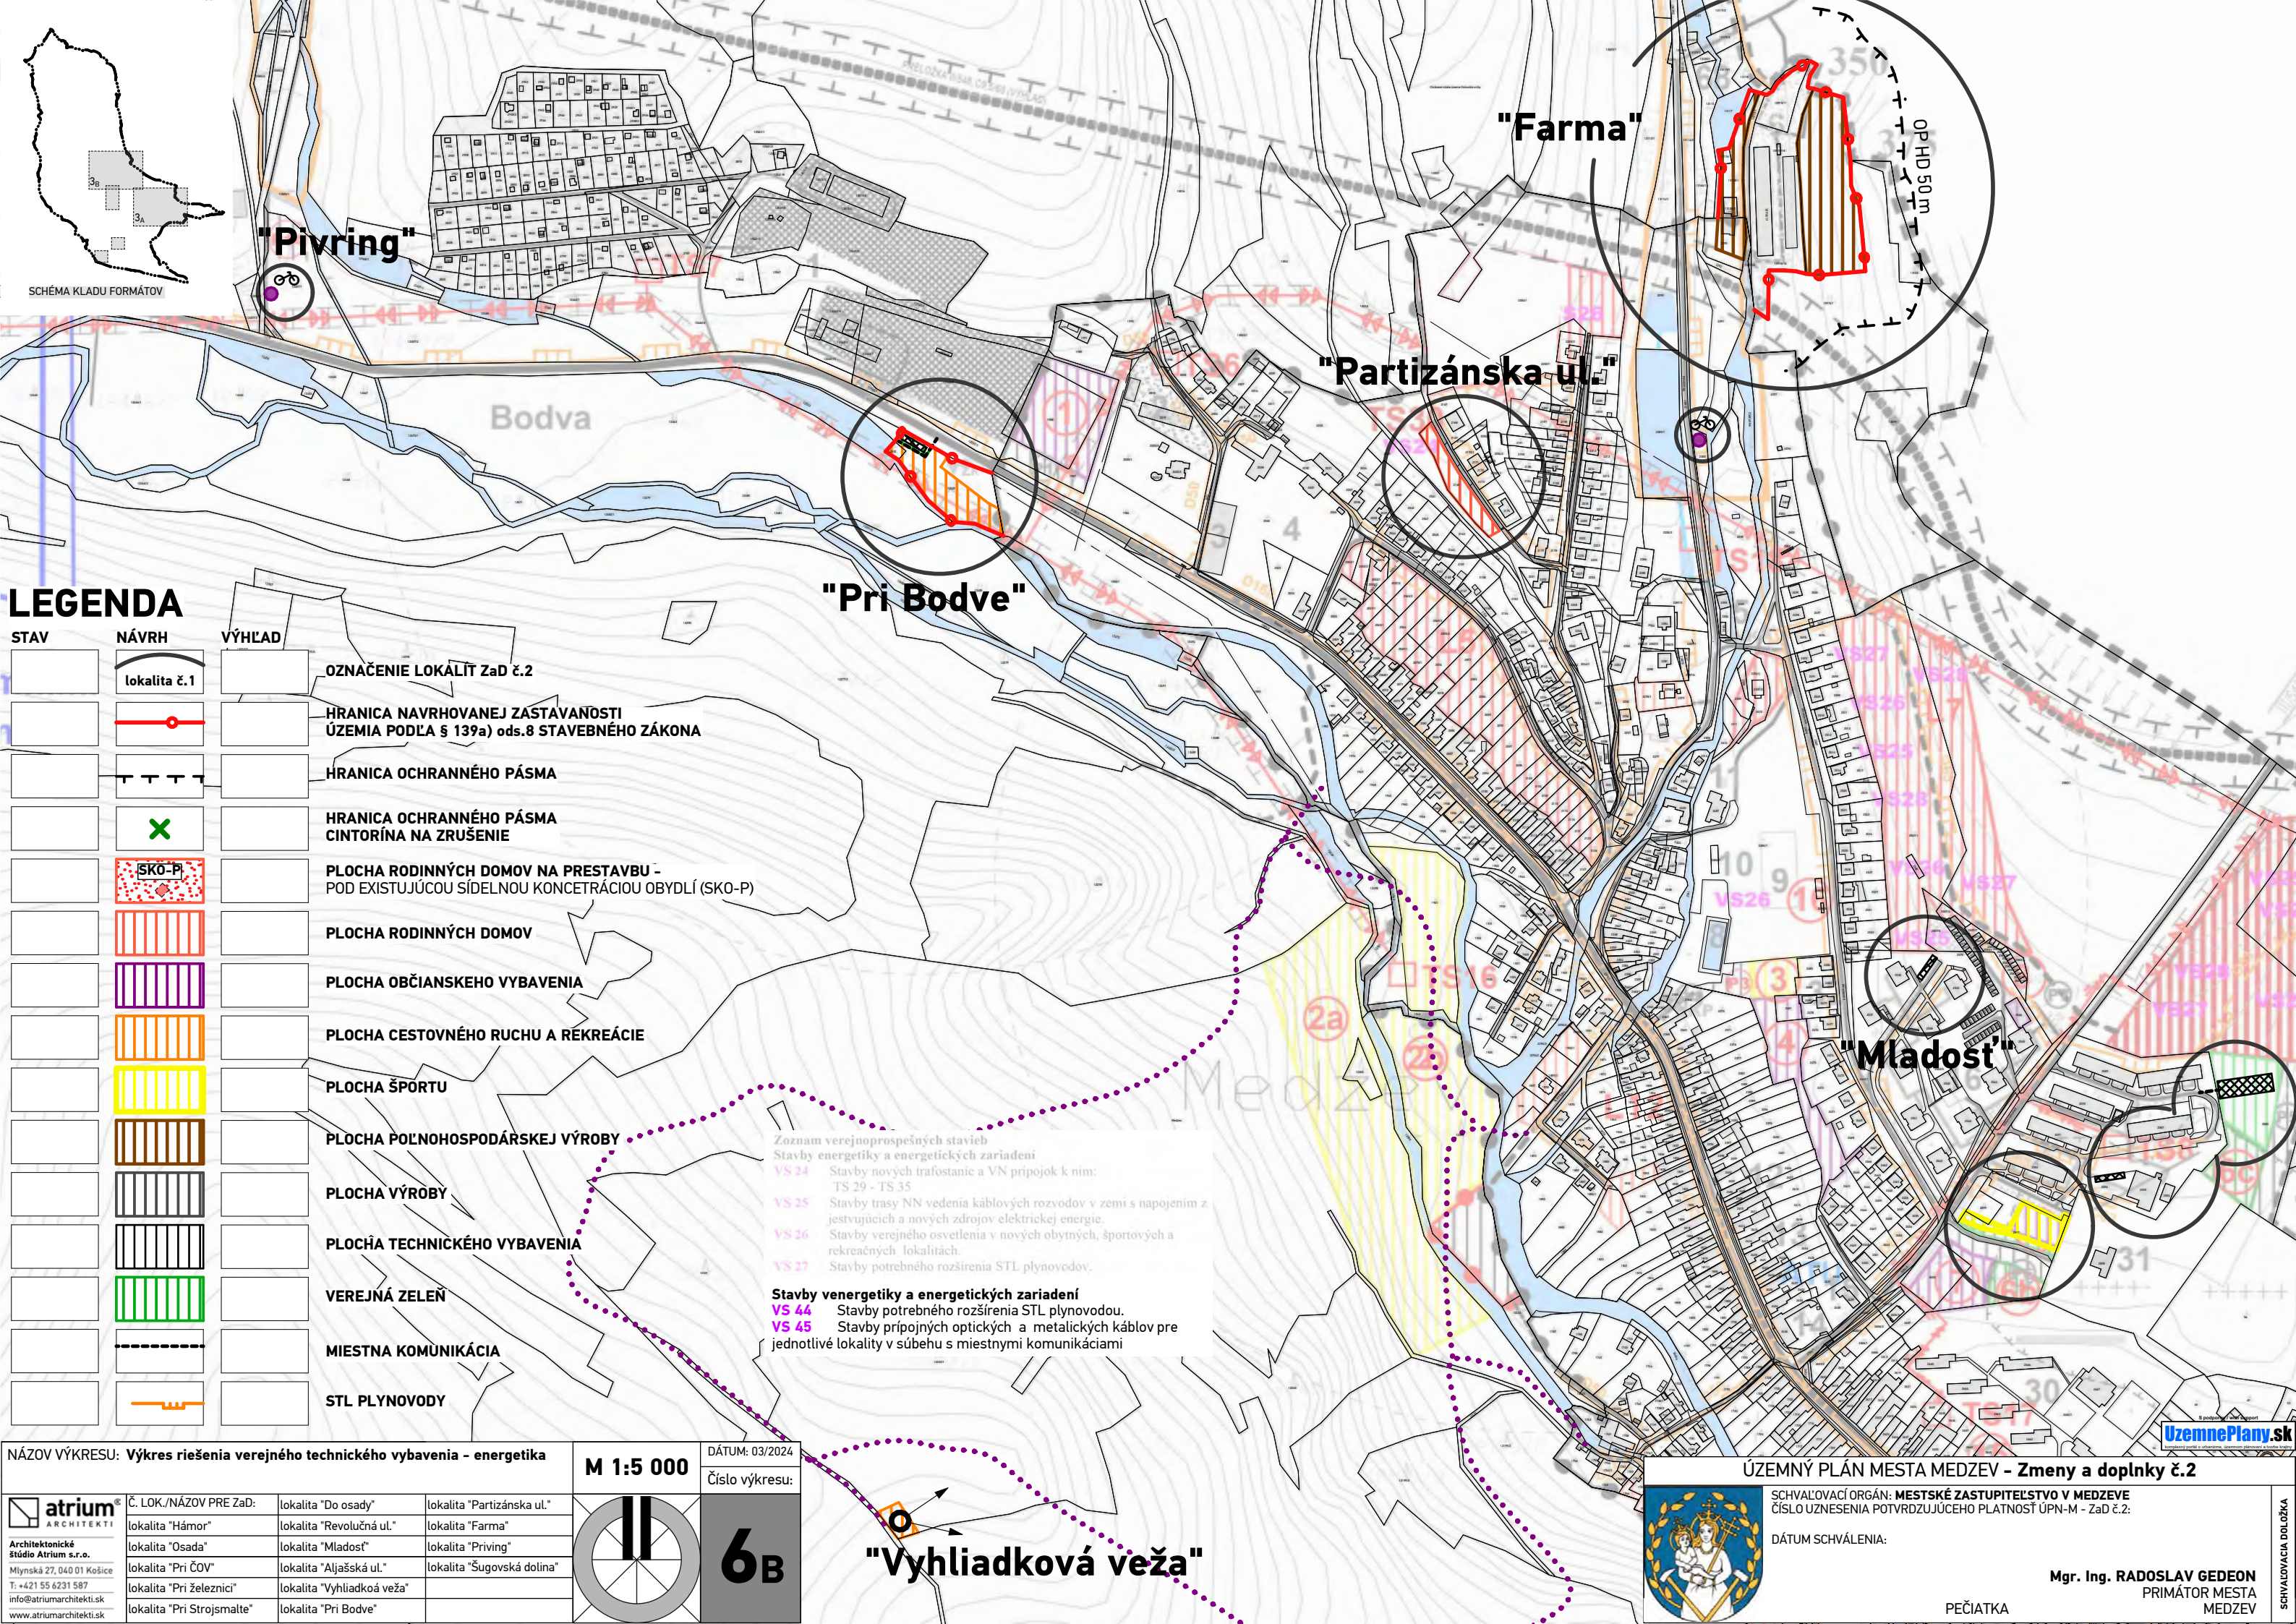


SCHÉMA KLADU FORMÁTOV

LEGENDA

STAV	NÁVRH	VÝHLAD	
			OZNAČENIE LOKALÍT ZaD č.2
			HRANICA NAVRHOVANEJ ZASTAVANOSTI ÚZEMIA PODĽA § 139a) ods.8 STAVEBNÉHO ZÁKONA
			HRANICA OCHRANNÉHO PÁSMA
			HRANICA OCHRANNÉHO PÁSMA CINTORÍNA NA ZRUŠENIE
			PLOCHA RODINNÝCH DOMOV NA PRESTAVBU - POD EXISTUJÚCOU SÍDELNOU KONCENTRÁCIOU OBYDLÍ (SKO-P)
			PLOCHA RODINNÝCH DOMOV
			PLOCHA OBČIANSKEHO VYBAVENIA
			PLOCHA CESTOVNÉHO RUCHU A REKREÁCIE
			PLOCHA ŠPORTU
			PLOCHA POĽNOHOSPODÁRSKEJ VÝROBY
			PLOCHA VÝROBY
			PLOCHA TECHNICKÉHO VYBAVENIA
			VEREJNÁ ZELEŇ
			MIESTNA KOMUNIKÁCIA
			STL PLYNOVODY

Zoznam verejnoprospešných stavieb
Stavby energetiky a energetických zariadení
VS 24 Stavby nových trafostaníc a VN pripojok k nim:
TS 29 - TS 35
VS 25 Stavby trasy NN vedenia káblových rozvodov v zemi s napojením z
jestvujúcich a nových zdrojov elektrickej energie.
VS 26 Stavby verejného osvetlenia v nových obytných, športových a
rekreačných lokalitách.
VS 27 Stavby potrebného rozšírenia STL plynovodov.

Stavby venergetiky a energetických zariadení
VS 44 Stavby potrebného rozšírenia STL plynovodov.
VS 45 Stavby pripojných optických a metalických káblov pre
jednotlivé lokality v súbehu s miestnymi komunikáciami

NÁZOV VÝKRESU: Výkres riešenia verejného technického vybavenia - energetika

atrium
ARCHITEKTI
Architektonické štúdio Atrium s.r.o.
Mlynská 27, 040 01 Košice
T: +421 55 6231 587
info@atriumarchitekti.sk
www.atriumarchitekti.sk

Č. LOK./NÁZOV PRE ZaD:
lokalita "Hámor"
lokalita "Osada"
lokalita "Pri ČOV"
lokalita "Pri železnici"
lokalita "Pri Strojmalte"

lokalita "Do osady"
lokalita "Revolučná ul."
lokalita "Mladost"
lokalita "Aljašská ul."
lokalita "Vyhliadkoá veža"
lokalita "Pri Bodve"

lokalita "Partizánska ul."
lokalita "Farma"
lokalita "Priving"
lokalita "Šugovská dolina"

M 1:5 000

DÁTUM: 03/2024
Číslo výkresu:
6B

ÚZEMNÝ PLÁN MESTA MEDZEV - Zmeny a doplnky č.2

SCHVAĽOVACÍ ORGÁN: MESTSKÉ ZASTUPITELSTVO V MEDZEVE
ČÍSLO UZNESENIA POTVRDZUJÚCEHO PLATNOSŤ ÚPN-M - ZaD č.2:

DÁTUM SCHVÁLENIA:

Mgr. Ing. RADOSLAV GEDEON
PRIMÁTOR MESTA
MEDZEV

PEČIATKA

SCHVAĽOVACIA DOLOŽKA