



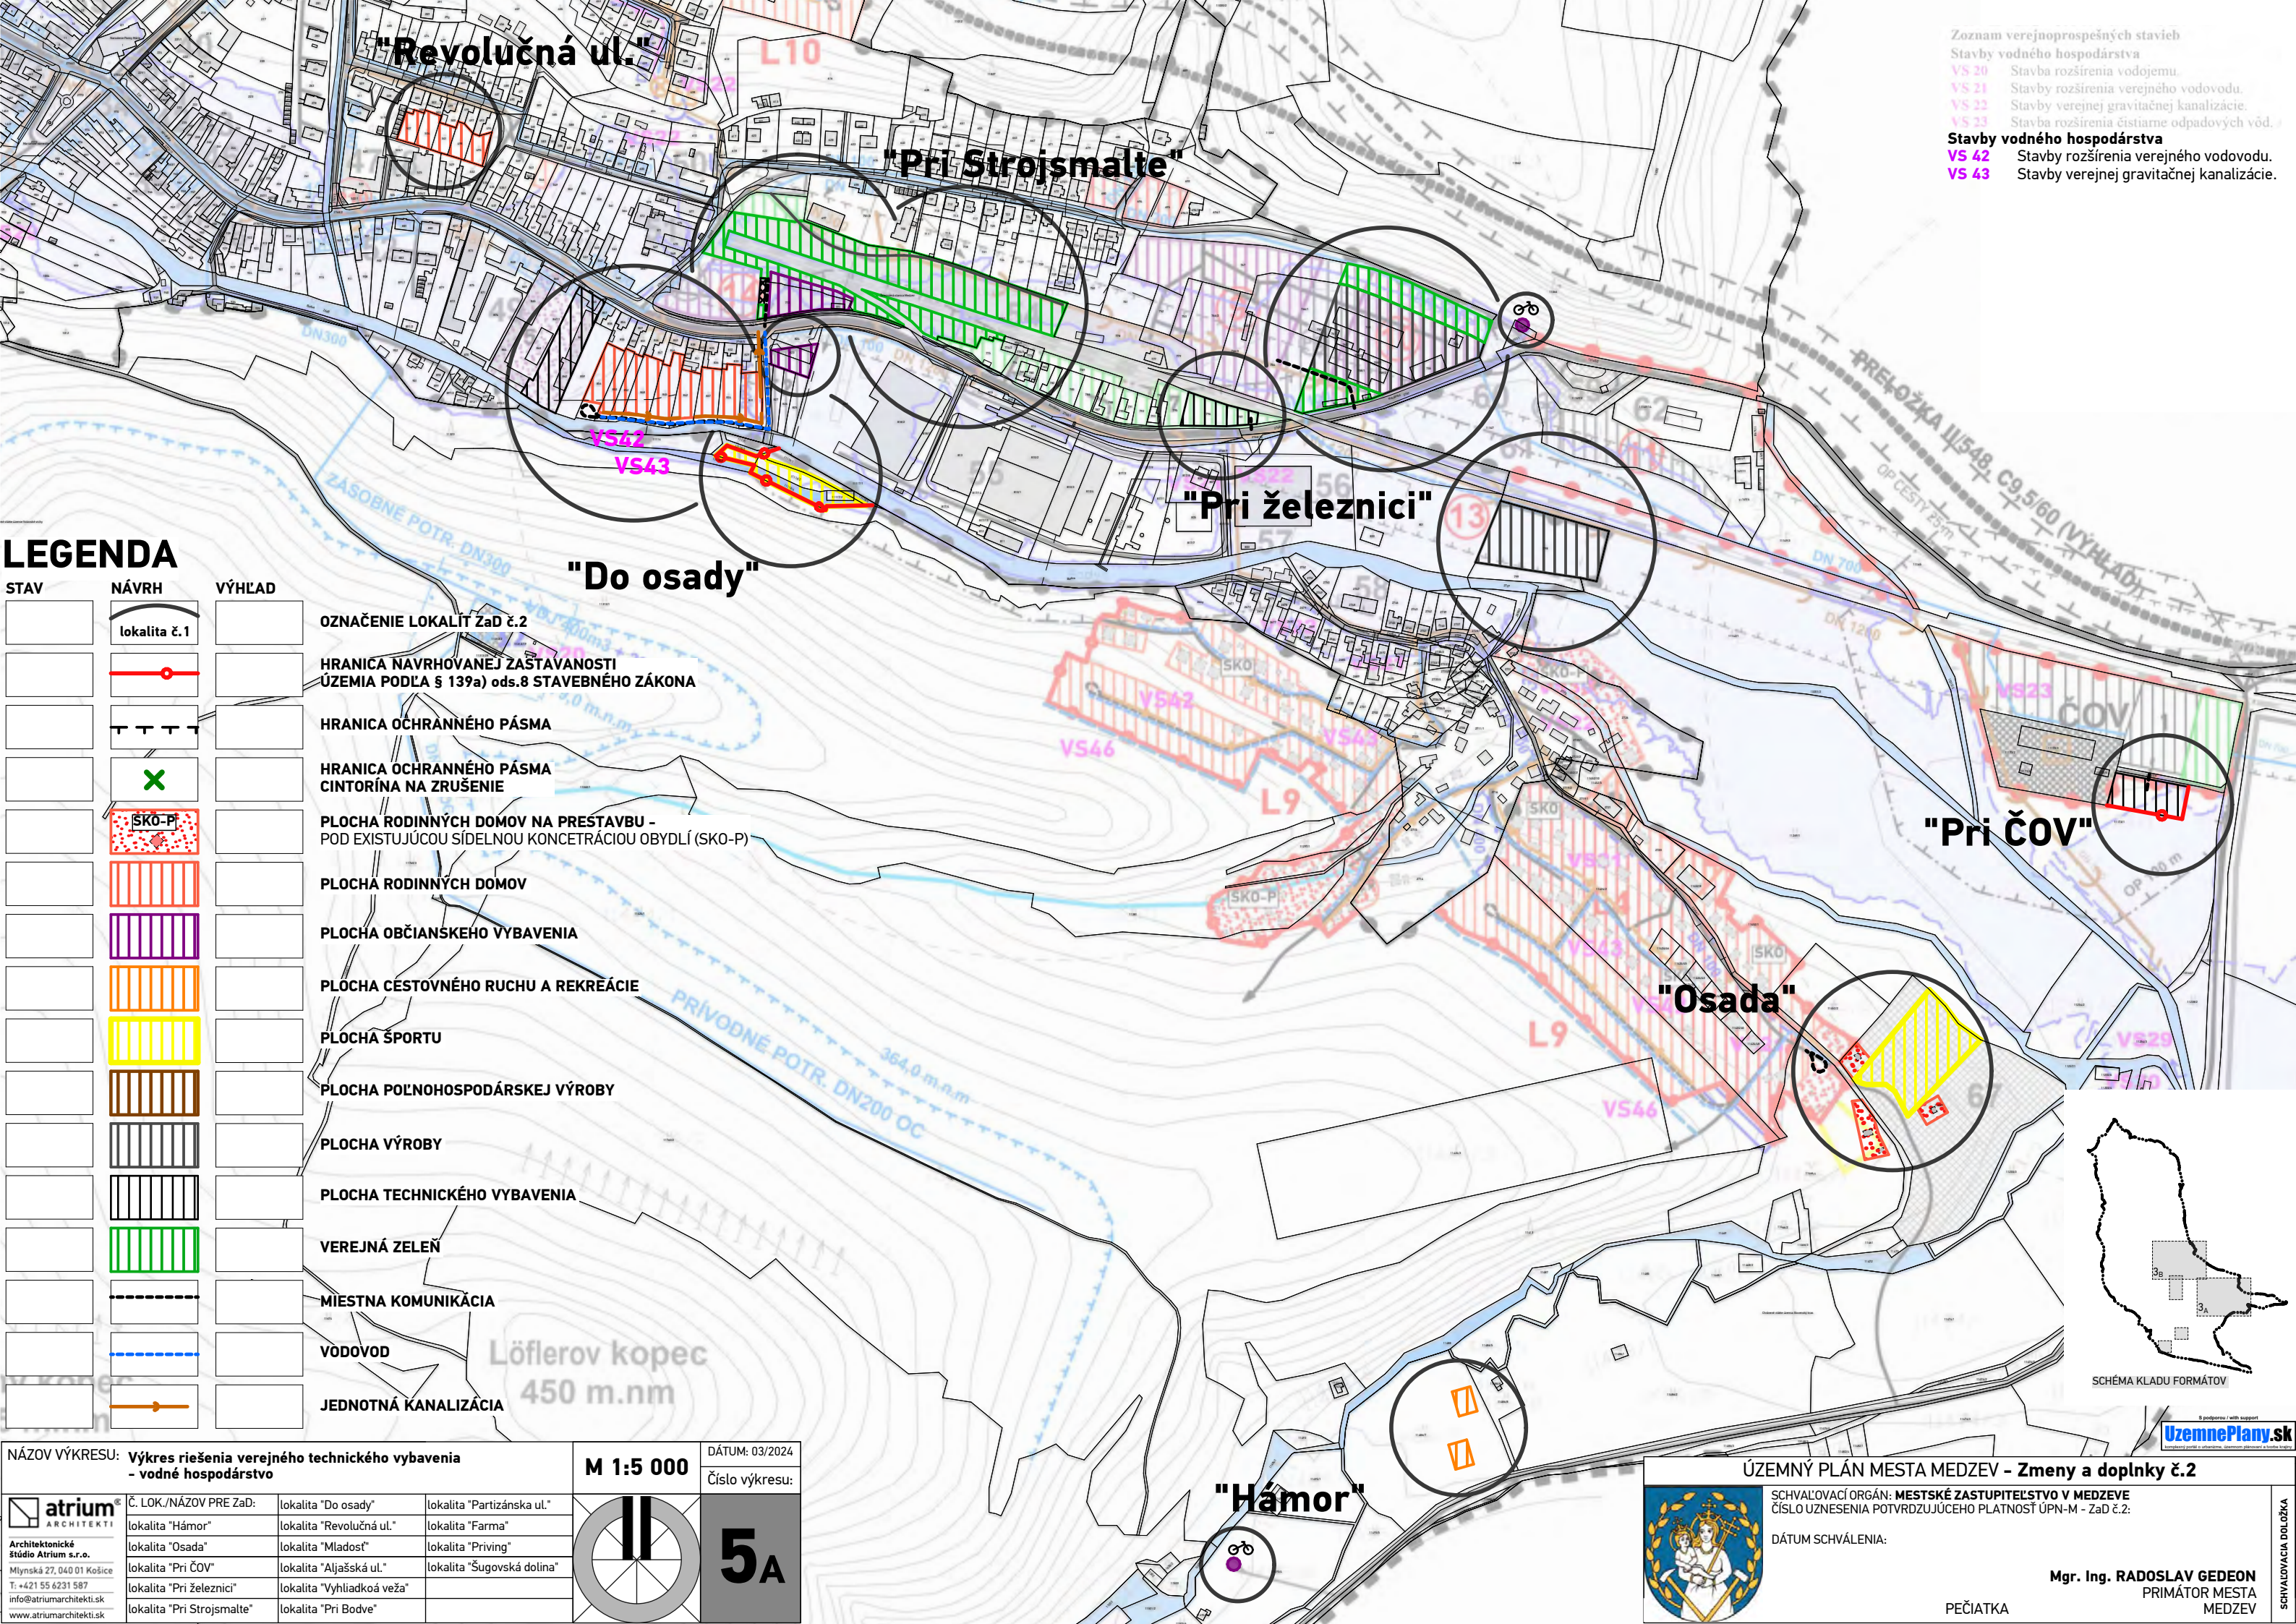

Zoznam verejnoprospešných stavieb
Stavby vodného hospodárstva
VS 20 Stavba rozšírenia vodojemu.
VS 21 Stavby rozšírenia verejného vodovodu.
VS 22 Stavby verejnej gravitačnej kanalizácie.
VS 23 Stavba rozšírenia čistiarne odpadových vôd.
Stavby vodného hospodárstva
VS 42 Stavby rozšírenia verejného vodovodu.
VS 43 Stavby verejnej gravitačnej kanalizácie.

LEGENDA

STAV	NÁVRH	VÝHLAD	
			OZNAČENIE LOKALÍT ZaD č.2
			HRANICA NAVRHOVANEJ ZASTAVANOSTI ÚZEMIA PODĽA § 139a) ods.8 STAVEBNÉHO ZÁKONA
			HRANICA OCHRANNÉHO PÁSMA
			HRANICA OCHRANNÉHO PÁSMA CINTORÍNA NA ZRUŠENIE
			PLOCHA RODINNÝCH DOMOV NA PRESTAVBU - POD EXISTUJÚCOU SÍDELNOU KONCENTRÁCIOU OBYDLÍ (SKO-P)
			PLOCHA RODINNÝCH DOMOV
			PLOCHA OBČIANSKEHO VYBAVENIA
			PLOCHA CESTOVNÉHO RUCHU A REKREÁCIE
			PLOCHA ŠPORTU
			PLOCHA POĽNOHOSPODÁRSKEJ VÝROBY
			PLOCHA VÝROBY
			PLOCHA TECHNICKÉHO VYBAVENIA
			VEREJNÁ ZELEN
			MIESTNA KOMUNIKÁCIA
			VODOVOD
			JEDNOTNÁ KANALIZÁCIA

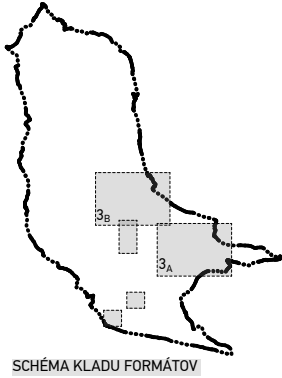

NÁZOV VÝKRESU: **Výkres riešenia verejného technického vybavenia - vodné hospodárstvo**

Č. LOK./NÁZOV PRE ZaD: lokalita "Do osady" lokalita "Partizánska ul." lokalita "Hámor" lokalita "Revolučná ul." lokalita "Farma" lokalita "Osada" lokalita "Mladost" lokalita "Priving" lokalita "Pri čOV" lokalita "Aljašská ul." lokalita "Šugovská dolina" lokalita "Pri železnici" lokalita "Vyhliadkoá veža" lokalita "Pri Strojsmalte" lokalita "Pri Bodve"

M 1:5 000

DÁTUM: 03/2024

Číslo výkresu: **5A**

atrium ARCHITEKTI

Architektonické štúdio Atrium s.r.o.

Mlynská 27, 040 01 Košice

T: +421 55 6231 587

info@atriumarchitekti.sk

www.atriumarchitekti.sk

ÚZEMNÝ PLÁN MESTA MEDZEV - Zmeny a doplnky č.2

SCHVAĽOVACÍ ORGÁN: **MESTSKÉ ZASTUPITELSTVO V MEDZEVE**

ČÍSLO UZNESENIA POTVRDZUJÚCEHO PLATNOSŤ ÚPN-M - ZaD č.2:

DÁTUM SCHVÁLENIA:

Mgr. Ing. RADOSLAV GEDEON
PRIMÁTOR MESTA MEDZEV

PEČIATKA

SCHVAĽOVACIA DOLČKA