


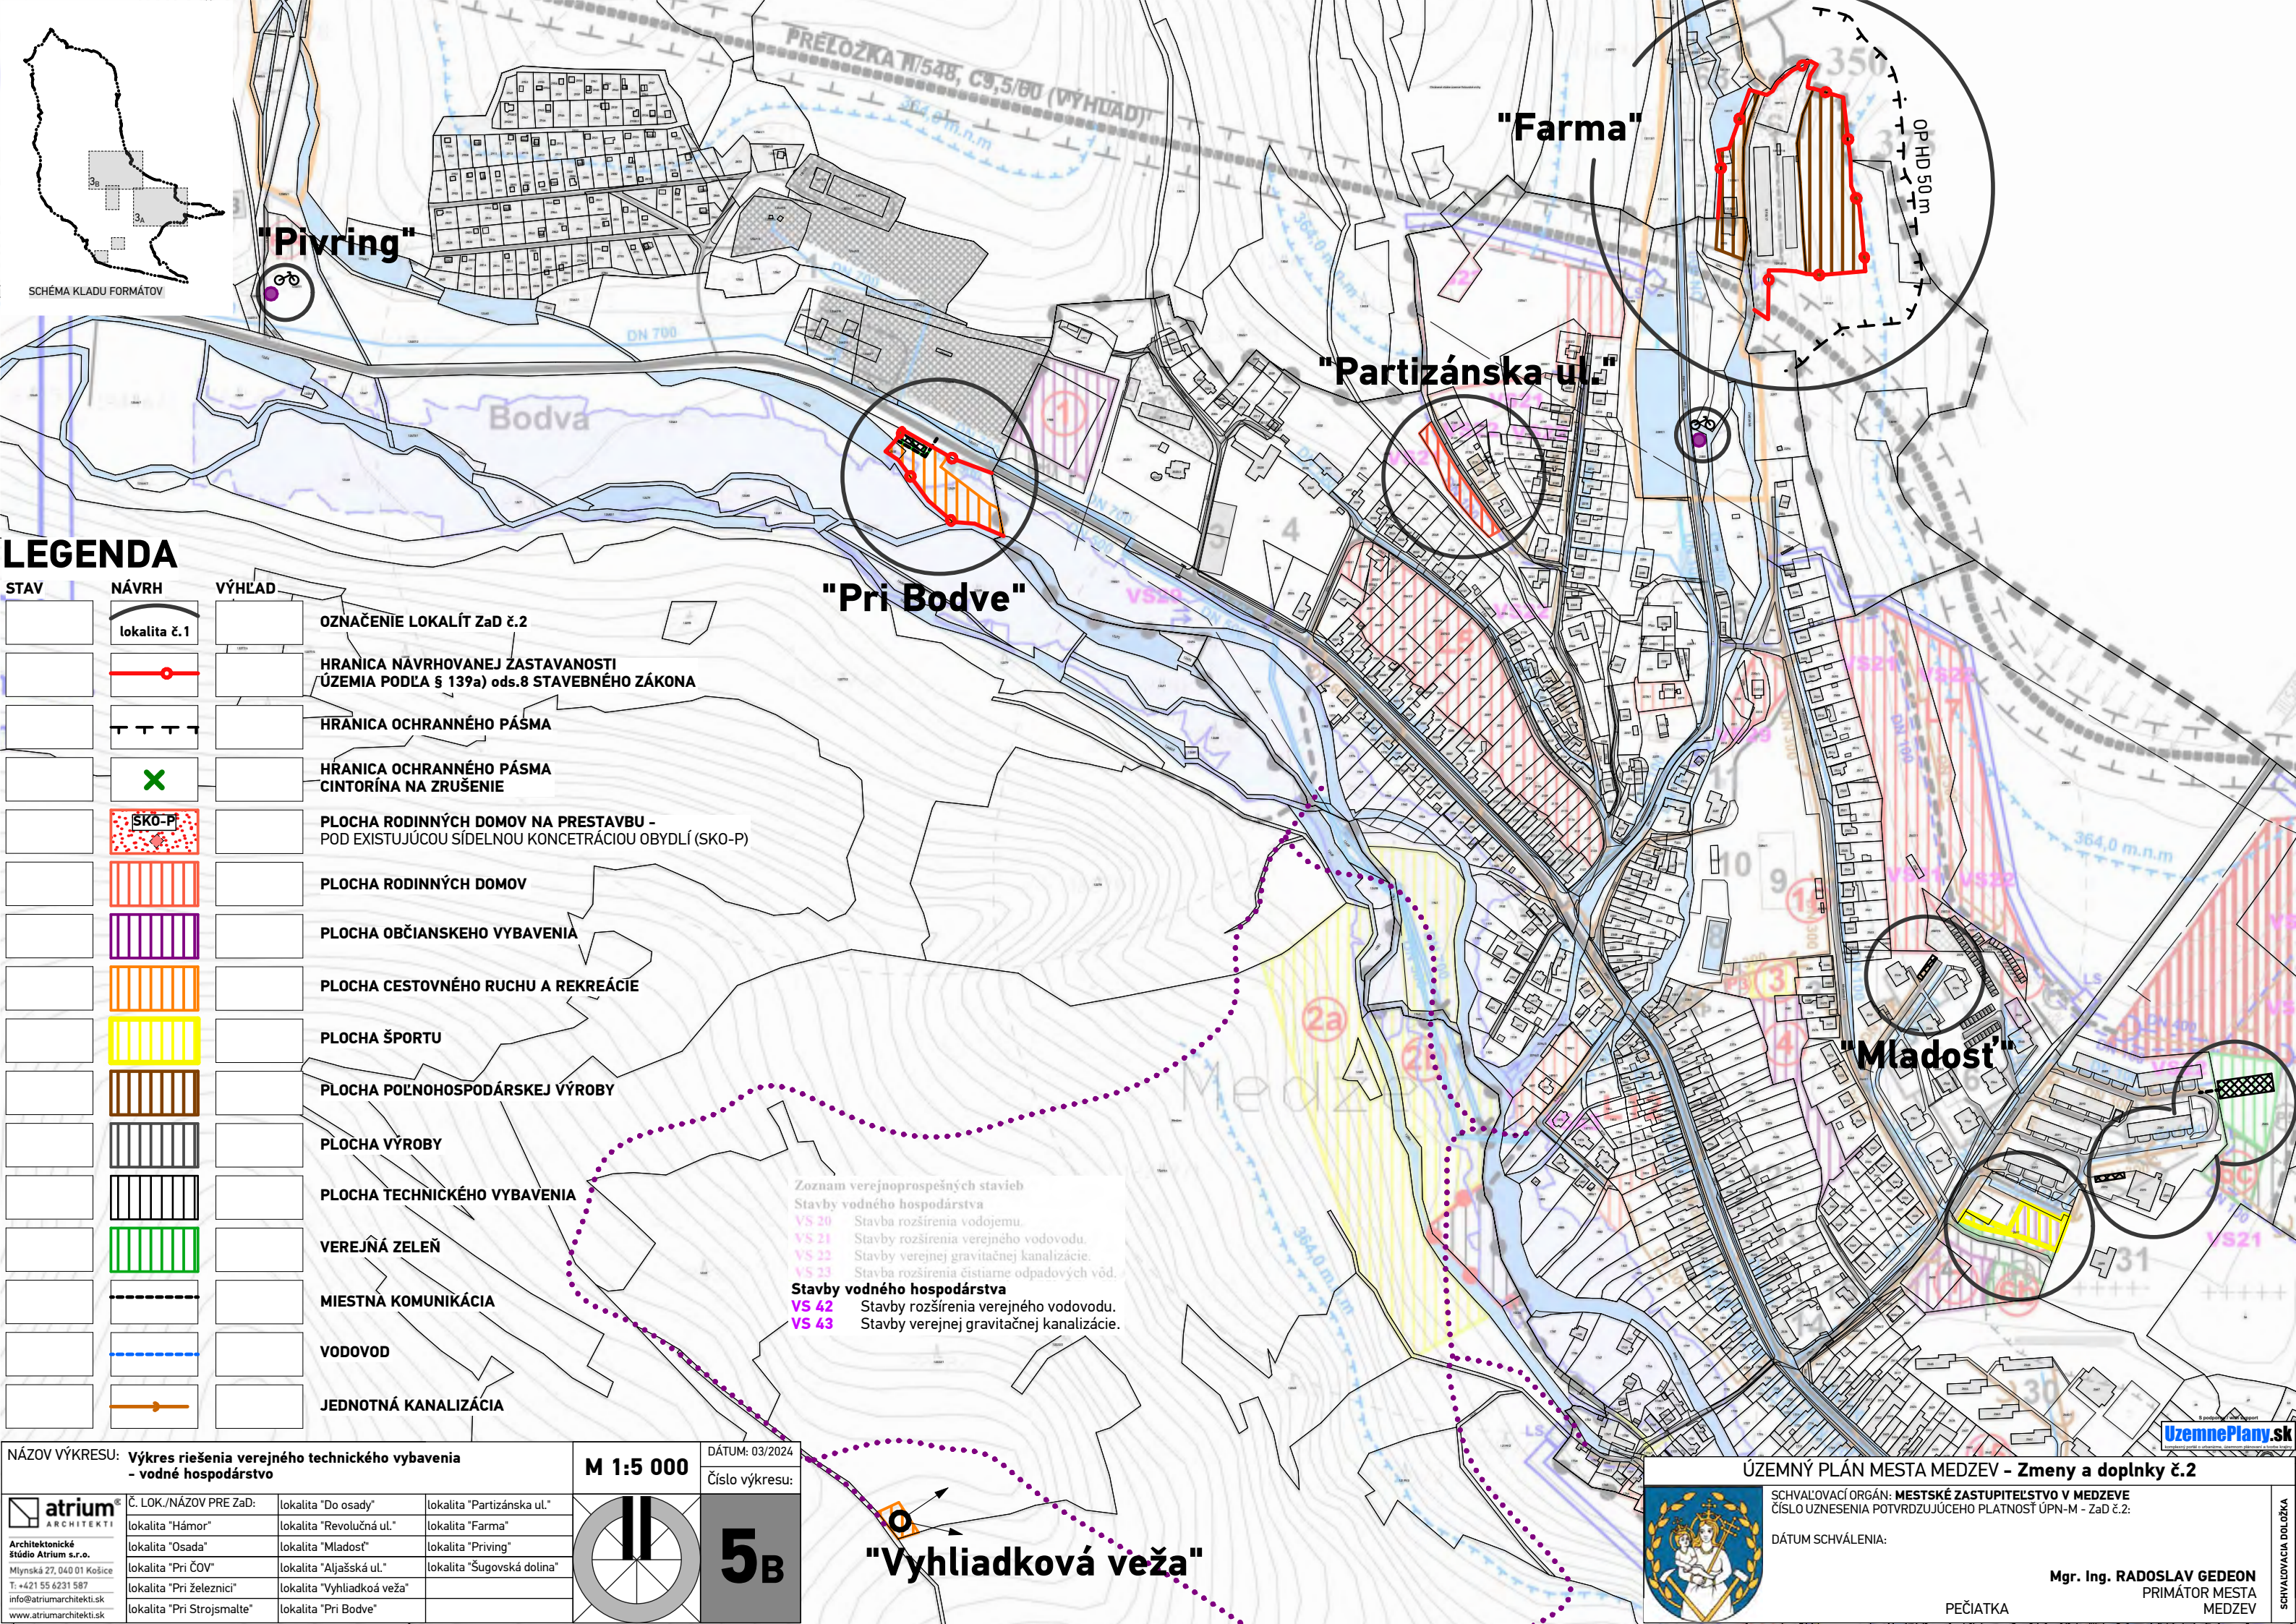

LEGENDA

STAV	NÁVRH	VÝHLAD	
	lokalita č. 1		OZNAČENIE LOKALÍT ZaD č.2
			HRANICA NÁVRHOVANEJ ZASTAVANOSTI ÚZEMIA PODĽA § 139a) ods.8 STAVEBNÉHO ZÁKONA
			HRANICA OCHRANNÉHO PÁSMA
			HRANICA OCHRANNÉHO PÁSMA CINTORÍNA NA ZRUŠENIE
			PLOCHA RODINNÝCH DOMOV NA PRESTAVBU - POD EXISTUJÚCOU SÍDELNOU KONCENTRÁCIOU OBYDLÍ (SKO-P)
			PLOCHA RODINNÝCH DOMOV
			PLOCHA OBČIANSKEHO VYBAVENIA
			PLOCHA CESTOVNÉHO RUCHU A REKREÁCIE
			PLOCHA ŠPORTU
			PLOCHA POLNOHOSPODÁRSKEJ VÝROBY
			PLOCHA VÝROBY
			PLOCHA TECHNICKÉHO VYBAVENIA
			VEREJNÁ ZELEŇ
			MIESTNA KOMUNIKÁCIA
			VODOVOD
			JEDNOTNÁ KANALIZÁCIA

Zoznam verejnoprospešných stavieb
Stavby vodného hospodárstva
VS 20 Stavba rozšírenia vodojemu.
VS 21 Stavby rozšírenia verejného vodovodu.
VS 22 Stavby verejnej gravitačnej kanalizácie.
VS 23 Stavba rozšírenia čistiarne odpadových vôd.
Stavby vodného hospodárstva
VS 42 Stavby rozšírenia verejného vodovodu.
VS 43 Stavby verejnej gravitačnej kanalizácie.

NÁZOV VÝKRESU: Výkres riešenia verejného technického vybavenia - vodné hospodárstvo

atrium

ARCHITEKTI

Architektonické štúdio Atrium s.r.o.
Mlynská 27, 040 01 Košice
T: +421 55 6231 587
info@atriumarchitekti.sk
www.atriumarchitekti.sk

Č. LOK./NÁZOV PRE ZaD:

lokalita "Do osady"

lokalita "Hámor"

lokalita "Osada"

lokalita "Pri ČOV"

lokalita "Pri železnici"

lokalita "Pri Strojmalte"

lokalita "Do osady"

lokalita "Revolučná ul."

lokalita "Osada"

lokalita "Aljašská ul."

lokalita "Vyhliadková veža"

lokalita "Pri Bodve"

lokalita "Partizánska ul."

lokalita "Farma"

lokalita "Priving"

lokalita "Šugovská dolina"

M 1:5 000

5B

DÁTUM: 03/2024

Číslo výkresu:

ÚZEMNÝ PLÁN MESTA MEDZEV - Zmeny a doplnky č.2

SCHVAĽOVACÍ ORGÁN: MESTSKÉ ZASTUPITELSTVO V MEDZEVE
ČÍSLO UZNESENIA POTVRDZUJÚCEHO PLATNOSŤ ÚPN-M - ZaD č.2:

DÁTUM SCHVÁLENIA:

Mgr. Ing. RADOSLAV GEDEON
PRIMÁTOR MESTA
MEDZEV

PEČIATKA

SCHVAĽOVACIA DOLOŽKA