


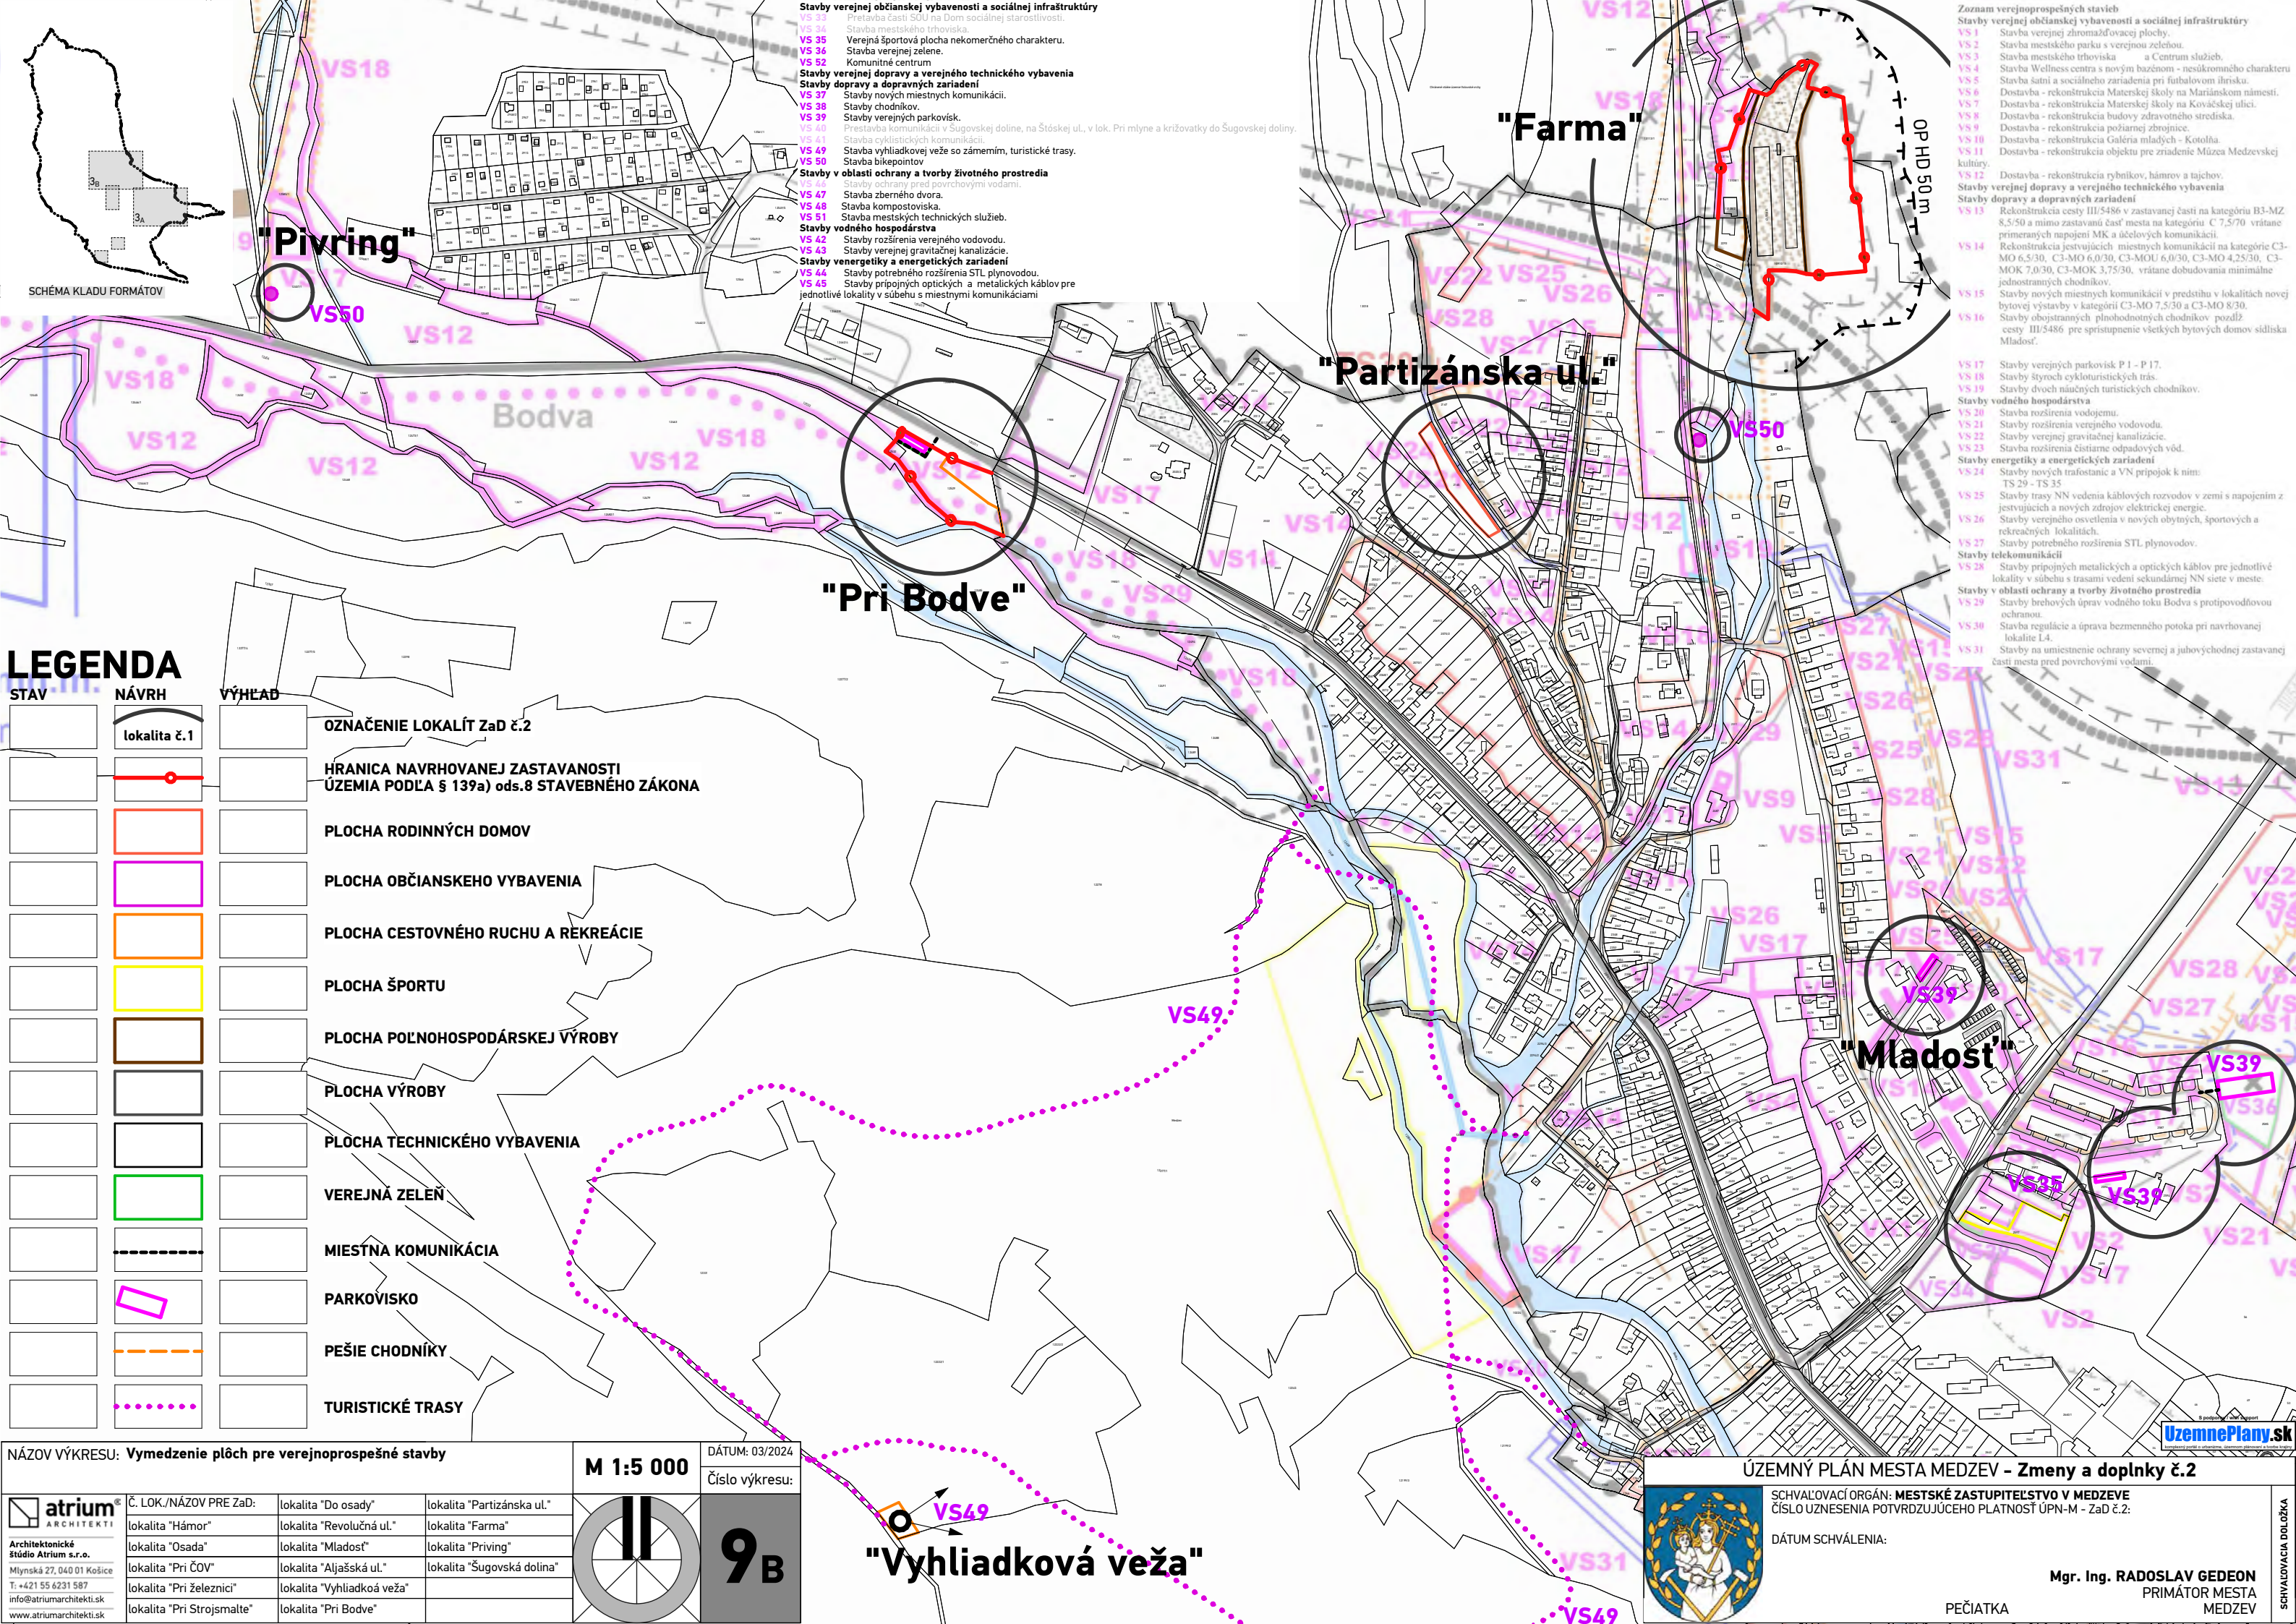

STAV	NÁVRH	VÝHEAD
	lokalita č.1	
		

OZNAČENIE LOKALÍT ZAD č.2

**HRANICA NAVRHOVANEJ ZASTAVANOSTI
ÚZEMIA PODLA § 139a) ods.8 STAVEBNÉHO ZÁKONA**

PLOCHA RODINNÝCH DOMOV

PLOCHA OBČIANSKEHO VYBAVENIA

PLOCHA CESTOVNÉHO RUCHU A REKREÁCIE

PLOCHA ŠPORTU

PLOCHA POĽNOHOSPODÁRSKEJ VÝROBY

PLOCHA VÝROBY

PLOCHA TECHNICKÉHO VYBAVENIA

VEREJNÁ ZELEŇ

MIESTNA KOMUNIKÁCIA

PARKOVIŠKO

PEŠIE CHODNÍKY

TURISTICKÉ TRASY

NÁZOV VÝKRESU: Vymedzenie plôch pre verejnoprospešné stavby				M 1:5 000		DÁTUM: 03/2024	
 Architektonické štúdio Atrium s.r.o. Mlynská 27, 040 01 Košice T: +421 55 6231 587 info@atriumarchitekti.sk www.atriumarchitekti.sk		Č. LOK./NÁZOV PRE ZAĎ:				Číslo výkresu: 9B	
		lokalita "Do osady"	lokalita "Partizánska ul."				
		lokalita "Hármor"	lokalita "Revolučná ul."				
		lokalita "Osada"	lokalita "Mladost"				
		lokalita "Pri ČOV"	lokalita "Aljašská ul."				
		lokalita "Pri železnici"	lokalita "Vyhliadkoá veža"				
lokalita "Pri Strojsmalte"	lokalita "Pri Bodve"						

SCHVAĽOVACÍ ORGÁN: **MESTSKÉ ZASTUPITELSTVO V MEDZEVE**
ČÍSLO UZNESENIA POTVRDZUJÚCEHO PLATNOSŤ ÚPN-M - ZaD č.2:

DÁTUM SCHVÁLENIA:

PEČIATKA

Mgr. Ing. RADOSLAV GEDEON
PRIMÁTOR MESTA
MEDZEV

UzemnePlany.sk

ΕΣΧΥΝΑΙΟΥΝΑΝΑΙΑ ΠΟΙ ΟΥΚΑ