



ÚZEMNÝ PLÁN OBCE STREČNO

STAV	NÁVRH	VÝHL'AD	
			HRANICA RIEŠENÉHO ÚZEMIA
			HRANICA KATASTRÁLNEHO ÚZEMIA
			HRANICA OKRESU
			HRANICA ZASTAVANÉHO ÚZEMIA
			HRANICA OCHRANNÝCH A BEZPEČNOSTNÝCH PÁSEM
			ZASTAVANÉ PLOCHY
			PLOCHA CINTORÍNA
			LESY
			VODNÉ TOKY, VODNÉ PLOCHY
			OBJEKTY PAMIATKOVO CHRÁNENÉ / KAPLNKY, KRÍŽE A INÉ PAMÄTIHDNOST
			HISTORICKÁ ČASŤ OBCE
			OZNAČENIE OBČIANSKEJ VYBAVENOSTI
			PREPOJENIE DIAĽNICE D1 S D3 (ÚPN VÚC ŽK)
			ZBERNÁ CESTA FUNKČNEJ TRIEDY B1
			ZBERNÁ CESTA FUNKČNEJ TRIEDY B3
			OBSLUŽNÁ CESTA FUNKČNEJ TRIEDY C3
			ÚČELOVÁ CESTA (POLNÁ, LESNÁ CESTA)
			FUNKČNÁ TRIEDA A KATEGÓRIA CESTY
			ŽELEZNÍČNÁ TRÁŤ A ŽELEZNÍČNÉ PLOCHY
			AUTOBUSOVÁ ZASTÁVKA / ŽELEZNÍČNÁ ZASTÁVKA
			PARKOVISKÁ
			KOMPA - PRÍSTAV
			KOMPA - PLAVEBNÁ DRÁHA
			PEŠIA TRASA A PLOCHA
			TURISTICKÁ TRASA
			LYŽIARSKA BEŽECKÁ TRÁŤ
			CYKLOTRASA
			CHRÁNENÉ LOŽISKOVÉ ÚZEMIE A DOBYVACIE PRIESTORY
			VZDUTIE VD ŽILINA (VÁH)
			PROTIHLUKOVÁ OCHRANA (PROTIHLUKOVÁ CLONA)
			OZNAČENIE PLOCHY PRE ROZVOJ
			IZOCHRÓNA PEŠEJ DOSTUPNOSTI
			IZOFÓNA HLUKU 55 dB(A)


OCHRANNÉ PÁSMO CIEST A ŽELEZNIC

Cesty:


50 metrov od osi vozovky cesty I. triedy
25 metrov od osi vozovky cesty II. triedy a miestnej komunikácie, ak sa buduje ako rýchlostná komunikácia
20 metrov od osi vozovky cesty III. triedy
15 metrov od osi vozovky miestnej komunikácie I. a II. triedy

Železnice:

pre železničnú dráhu 60 metrov od osi krajnej koľaje, najmenej však 30 metrov od vonkajšej hranice obvodu dráhy
pre ostatné koľajové dráhy a pre pozemnú lanovú dráhu 15 metrov od osi krajnej koľaje
pre visutú lanovú dráhu 15 metrov od nosného alebo dopravného lana
pre lanopásový dopravník 7 metrov na obidve strany dráhy

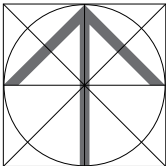


SPRACOVATEĽ: ÚPN A URBANIZMU:	ING. ARCH. PETER KRAJČ		
NÁZOV VÝKRESU:	VÝKRES VEREJNÉHO DOPRAVNÉHO VYBAVENIA		
NÁZOV DOKUMENTÁCIE:	ÚZEMNÝ PLÁN OBCE STREČNO - KONCEPT RIEŠENIA	DÁTUM:	05/2023
OBSTARÁVATEĽ:	OBEC STREČNO	MIERKA:	1:10 000
OSO:	ING. ARCH. VLADIMÍR BARČIAK		

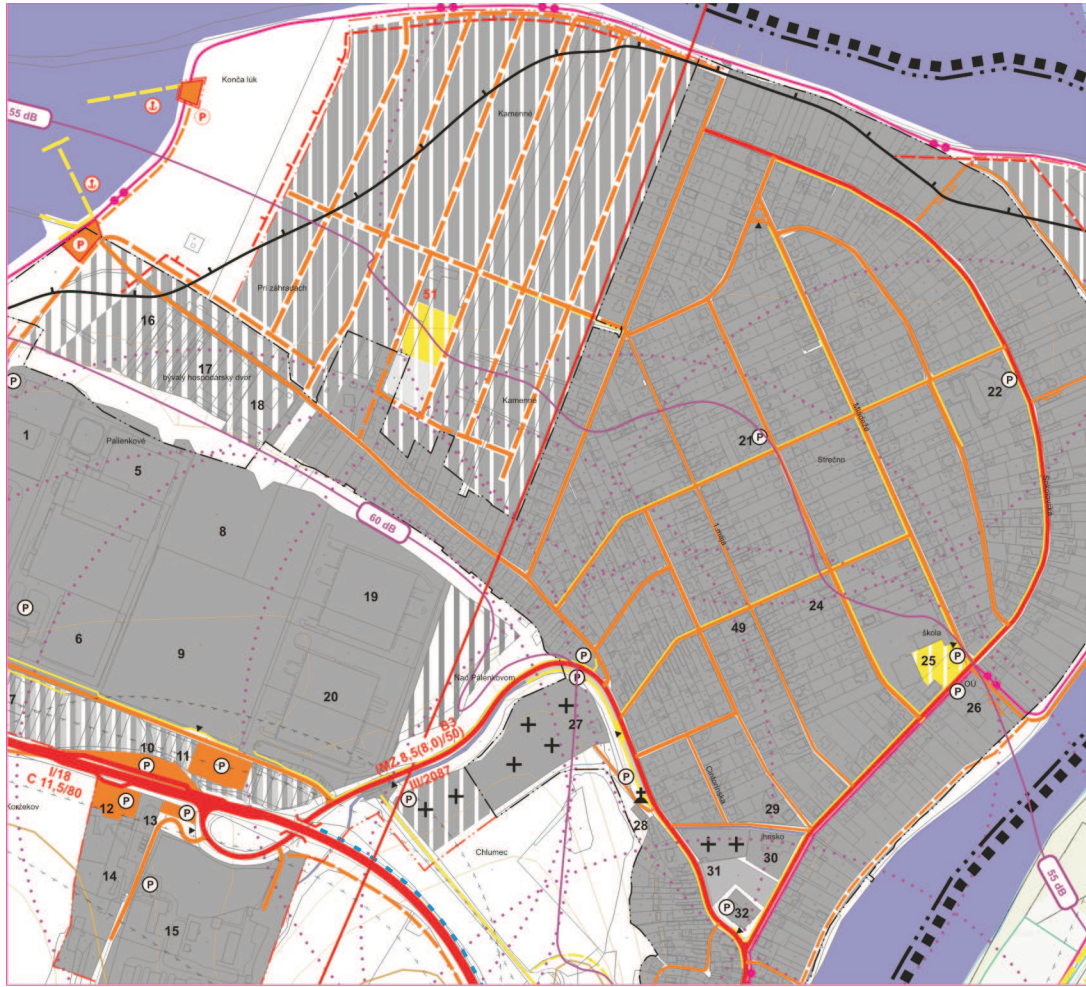

VARIANT 2 - Kamenné a formovanie námestia



VARIANT 3 - Kamenné

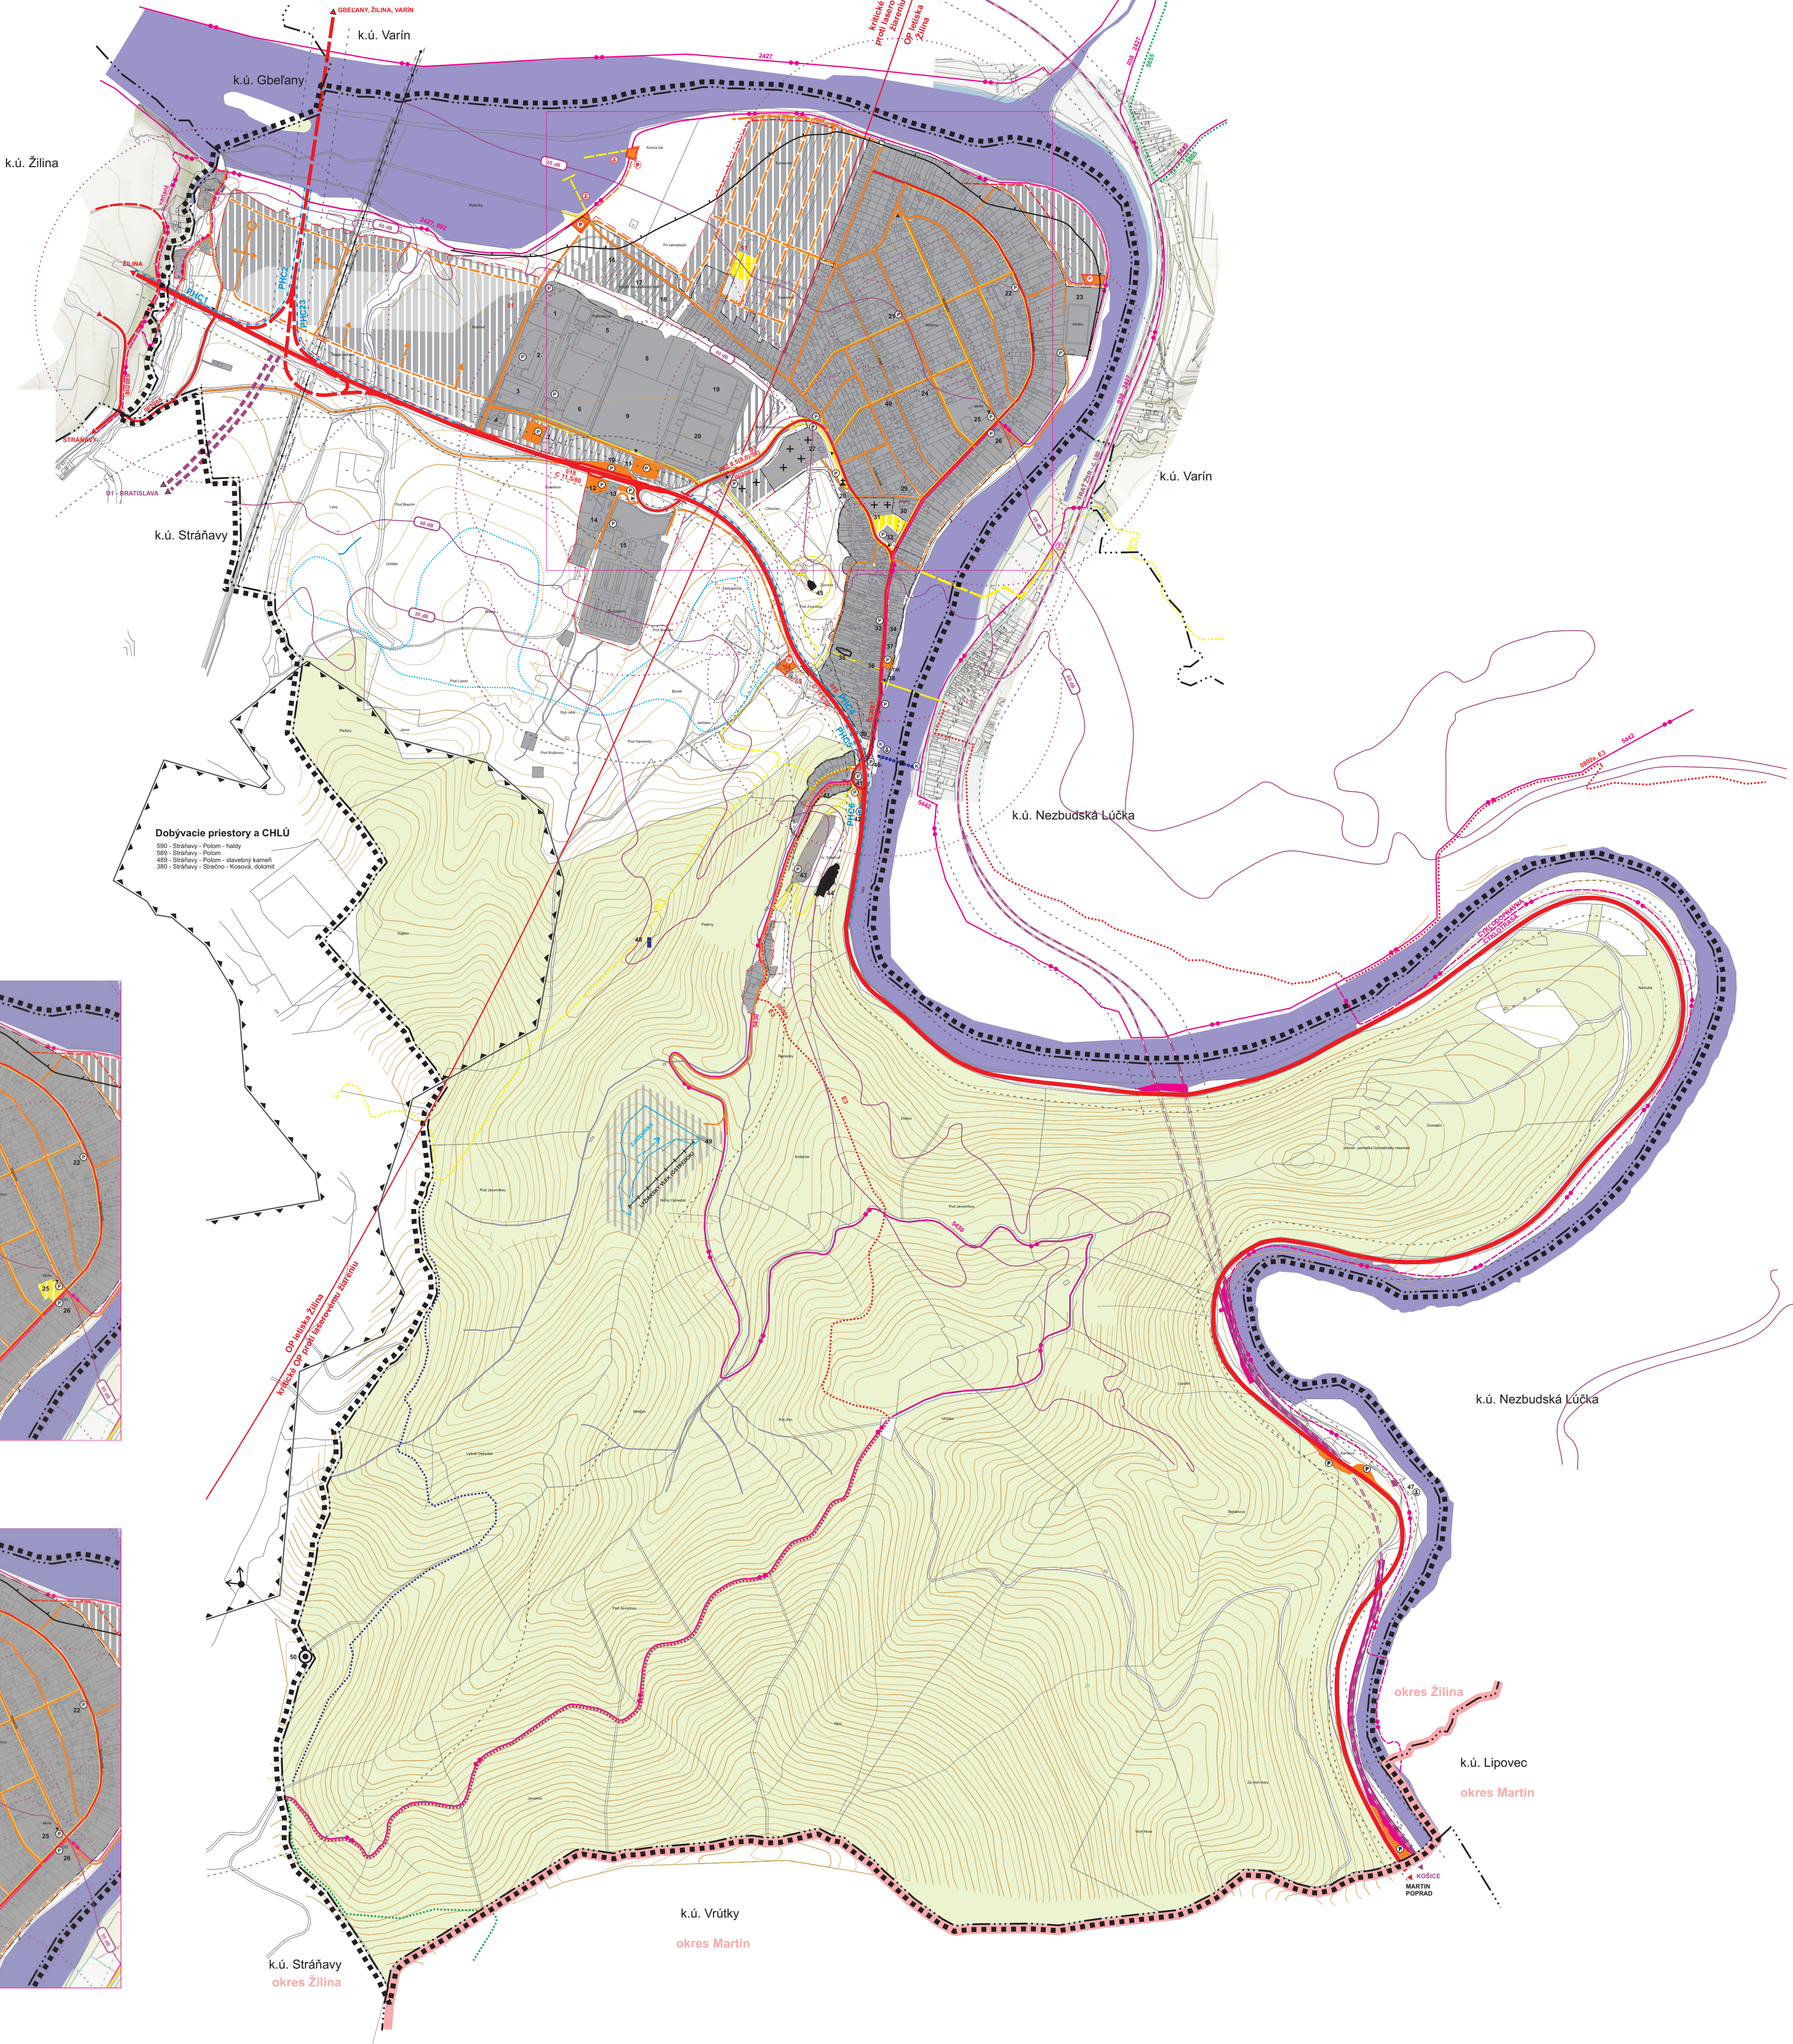

Dobývacie priestory a CHLÚ
590 - Stráňavy - Potom - haldy
580 - Stráňavy - Potom
480 - Stráňavy - Potom - stavobný kameň
380 - Stráňavy - Strečno - Potom - haldy

k.ú. Stráňavy
okres Žilina

k.ú. Vrútky
okres Martin

okres Žilina
k.ú. Lipovec
okres Martin