




ÚZEMNÝ PLÁN OBCE STREČNO

STAV	NÁVRH	VÝHLAD	
			HRANICA RIEŠENÉHO ÚZEMIA
			HRANICA KATASTRÁLNEHO ÚZEMIA
			HRANICA OKRESU
			HRANICA ZASTAVANÉHO ÚZEMIA
			HRANICA OCHRANNÝCH A BEZPEČNOSTNÝCH PÁSEM
			ZASTAVANÉ PLOCHY
			PLOCHA CINTORÍNA
			LESY
			VODNÉ TOKY, VODNÉ PLOCHY
			OBJEKTY PAMIATKOVO CHRÁNENÉ / KAPLNKY, KRÍŽE A INÉ PAMÄTIHDNOSTI
			OZNAČENIE OBČIANSKEJ VYBAVENOSTI
			PREPOJENIE DIALNICE D1 S D3 (ÚPN VÚC ŽK)
			CESTA
			ŽELEZNIČNÁ TRÁŤ A ŽELEZNIČNÉ PLOCHY
			AUTOBUSOVÁ ZASTÁVKA / ŽELEZNIČNÁ ZASTÁVKA
			PARKOVISKÁ
			KOMPA - PRÍSTAV
			KOMPA - PLAVEBNÁ DRÁHA
			PEŠIA PLOCHA
			CHRÁNENÉ LOŽISKOVÉ ÚZEMIE A DOBYVACIE PRIESTORY
			VZDUTIE VD ŽILINA (VÁH)
			OZNAČENIE PLOCHY PRE ROZVOJ
			VVN 400 kV
			VVN 110 kV
			VN 22 kV VZDUŠNÉ VEDENIE
			KÁBLOVÉ 22 kV VN VEDENIE
			TRAFOSTANICA 22/0,4 kV
			VTL PLYNOVOD
			STL PLYNOVOD
			N TL PLYNOVOD
			REGULAČNÁ STANICA PLYNU
			PLYNÁRENSKÉ ZARIADENIA
			DIALKOVÝ TELEKOMUNIKAČNÝ KÁBEL
			TELEFÓNNA ÚSTREDŇA



ZOZNAM OBČIANSKEJ VYBAVENOSTI A MIESTNYCH PREVÁDZOK

- | | |
|--|--|
| 1. VOLVO TRUCK SLOVAKIA, RENAULT | 30. MATERSKÁ ŠKOLA, ŠKOLSKÁ JEDÁLEŇ |
| 2. SLOVAK PARCEL SERVIS, DEPO STREČNO | 31. HASIČSKÁ ZBRŮJNICA |
| 3. SAMWOOD SLOVAKIA S.R.O. | 32. SUPERMARKET COOP JEDNOTA |
| 4. SHELL | 33. PLTE NA VÁHU |
| 5. WEBASTO SLOVAKIA | 34. PASTORAČNÉ CENTRUM |
| 6. DONGHEE SLOVAKIA S.R.O. | 35. RÍMSKO - KAT. KOSTOL SV. ŽOFIE |
| 7. JANUS NÁPOJE | 36. RÍMSKO-KATOLICKÝ FARSKÝ ÚRAD |
| 8. DONGHEE SLOVAKIA S.R.O. | 37. PENZIÓN IREKA |
| 9. FRANKÉ SLOVAKIA S.R.O. | 38. TIK - TURISTICKÉ INFORMAČNÉ CENTRUM |
| 10. BUFET - MOTOREST SOFIA | 39. PENZIÓN |
| 11. PREDAJ SYROV | 40. BUFET |
| 12. SALÁŠ STREČNO | 41. SUVENÍRY, DARČEKY |
| 13. NON STOP - RESTAURÁCIA | 42. BUFET |
| 14. OT SLOVAKIA | 43. POVAŽSKÉ MÚZEUM |
| 15. FARMA VÝKRMU KURCIAT, JAVOR 503 A.S. | 44. HRAD STREČNO |
| 16. STAVEBNINÝ | 45. PAMÄTIK FRANCÚZSKÝCH PARTIZÁNOV |
| 17. PRESBETON | 46. KOMPA |
| 18. DRUŽSTVO HAMI | 47. PRÍSTAV PRE PLTE |
| 19. DHL PARCEL SLOVENSKO S.R.O. | 48. ROZHĽADNA ŠPIČAK |
| 20. GEFCO SLOVAKIA, GEIS PARCEL SK SCHENKER S.R.O. | 49. OBEČNÁ KNÍŽNICA |
| 21. PREDAJNA COOP JEDNOTA | 50. PAMÄTIK VÍTÄZSTVA I. ČS ARMÁDNEHO ZBORU |
| 22. DOŠKOLOVACIE STREDISKO ŽSR | návrhované stavby: |
| 23. FUTBALOVÝ AREÁL | 51. ZBERNÝ DVŮR, KOMPOSTOVISKO |
| 24. JANUS NÁPOJE | 52. LODENICA |
| 25. ZŠ, TELOCVIČNA, BOULING, CVČ, ZUŠ, ŠK | 53. AUTOCAMPING, STANOVÝ TÁBOR |
| 26. OBEČNÝ ÚRAD | 54. ZÁCHYTNÉ PARKOVISKO PRE NÁVŠTEVNÍKOV HRADU |
| 27. DOM SMŮTKU | 55. SOCIÁLNE ZÁZEMIE PARKOVISKA, BUFET, SUVENÍRY |
| 28. PIZZERIA ALŽBETKA | 56. MATERSKÁ ŠKOLA, OBCHOD... |
| 29. POŠTA | |

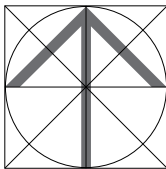


SPRACOVATEĽ: ÚPN A URBANIZMUS:	ING. ARCH. PETER KRAJČ		
NÁZOV VÝKRESU:	VÝKRES VEREJNÉHO TECHNICKÉHO VYBAVENIA - ENERGETIKA		
NÁZOV DOKUMENTÁCIE:	ÚZEMNÝ PLÁN OBCE STREČNO - KONCEPT RIEŠENIA	DÁTUM:	05/2023
OBSTARÁVATEĽ:	OBEC STREČNO	MIERKA:	1:10 000
OSD:	ING. ARCH. VLADIMÍR BARČIAK		

5

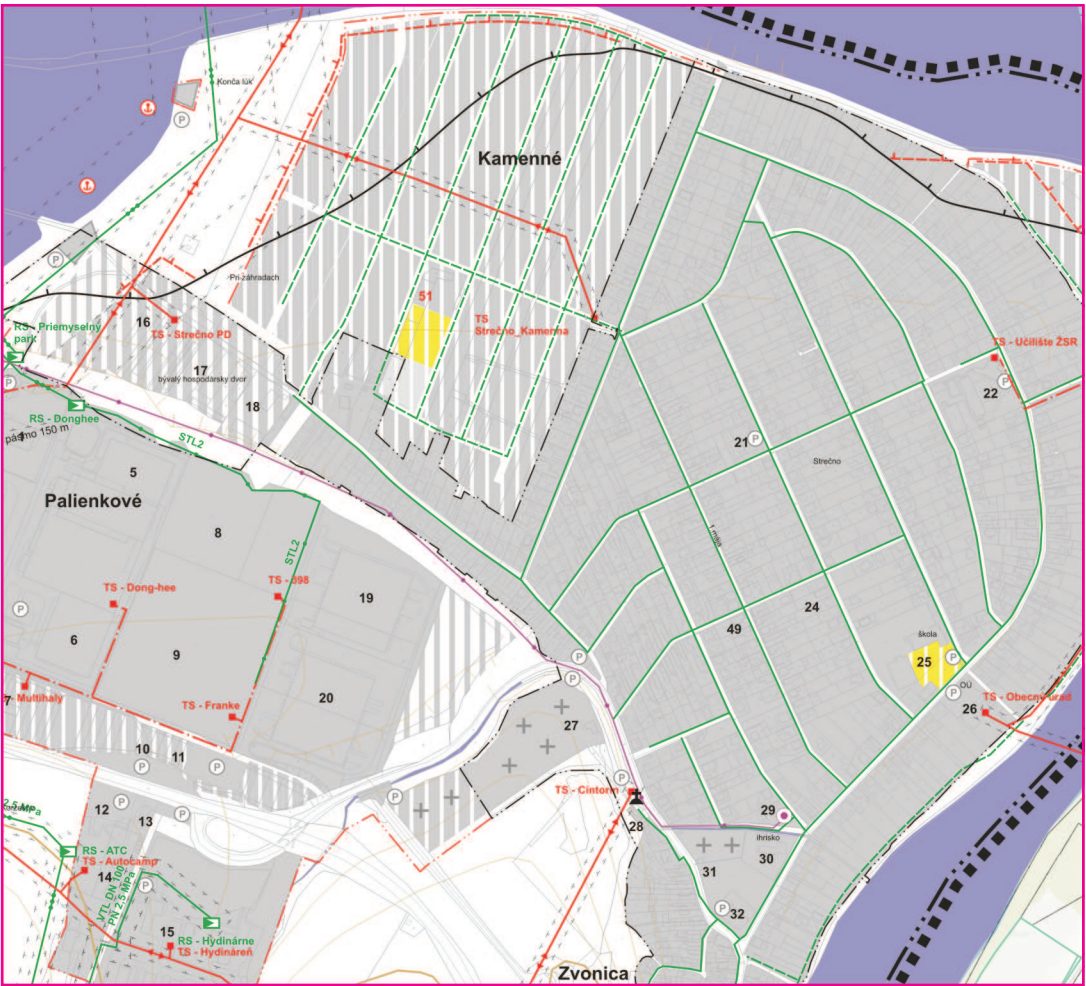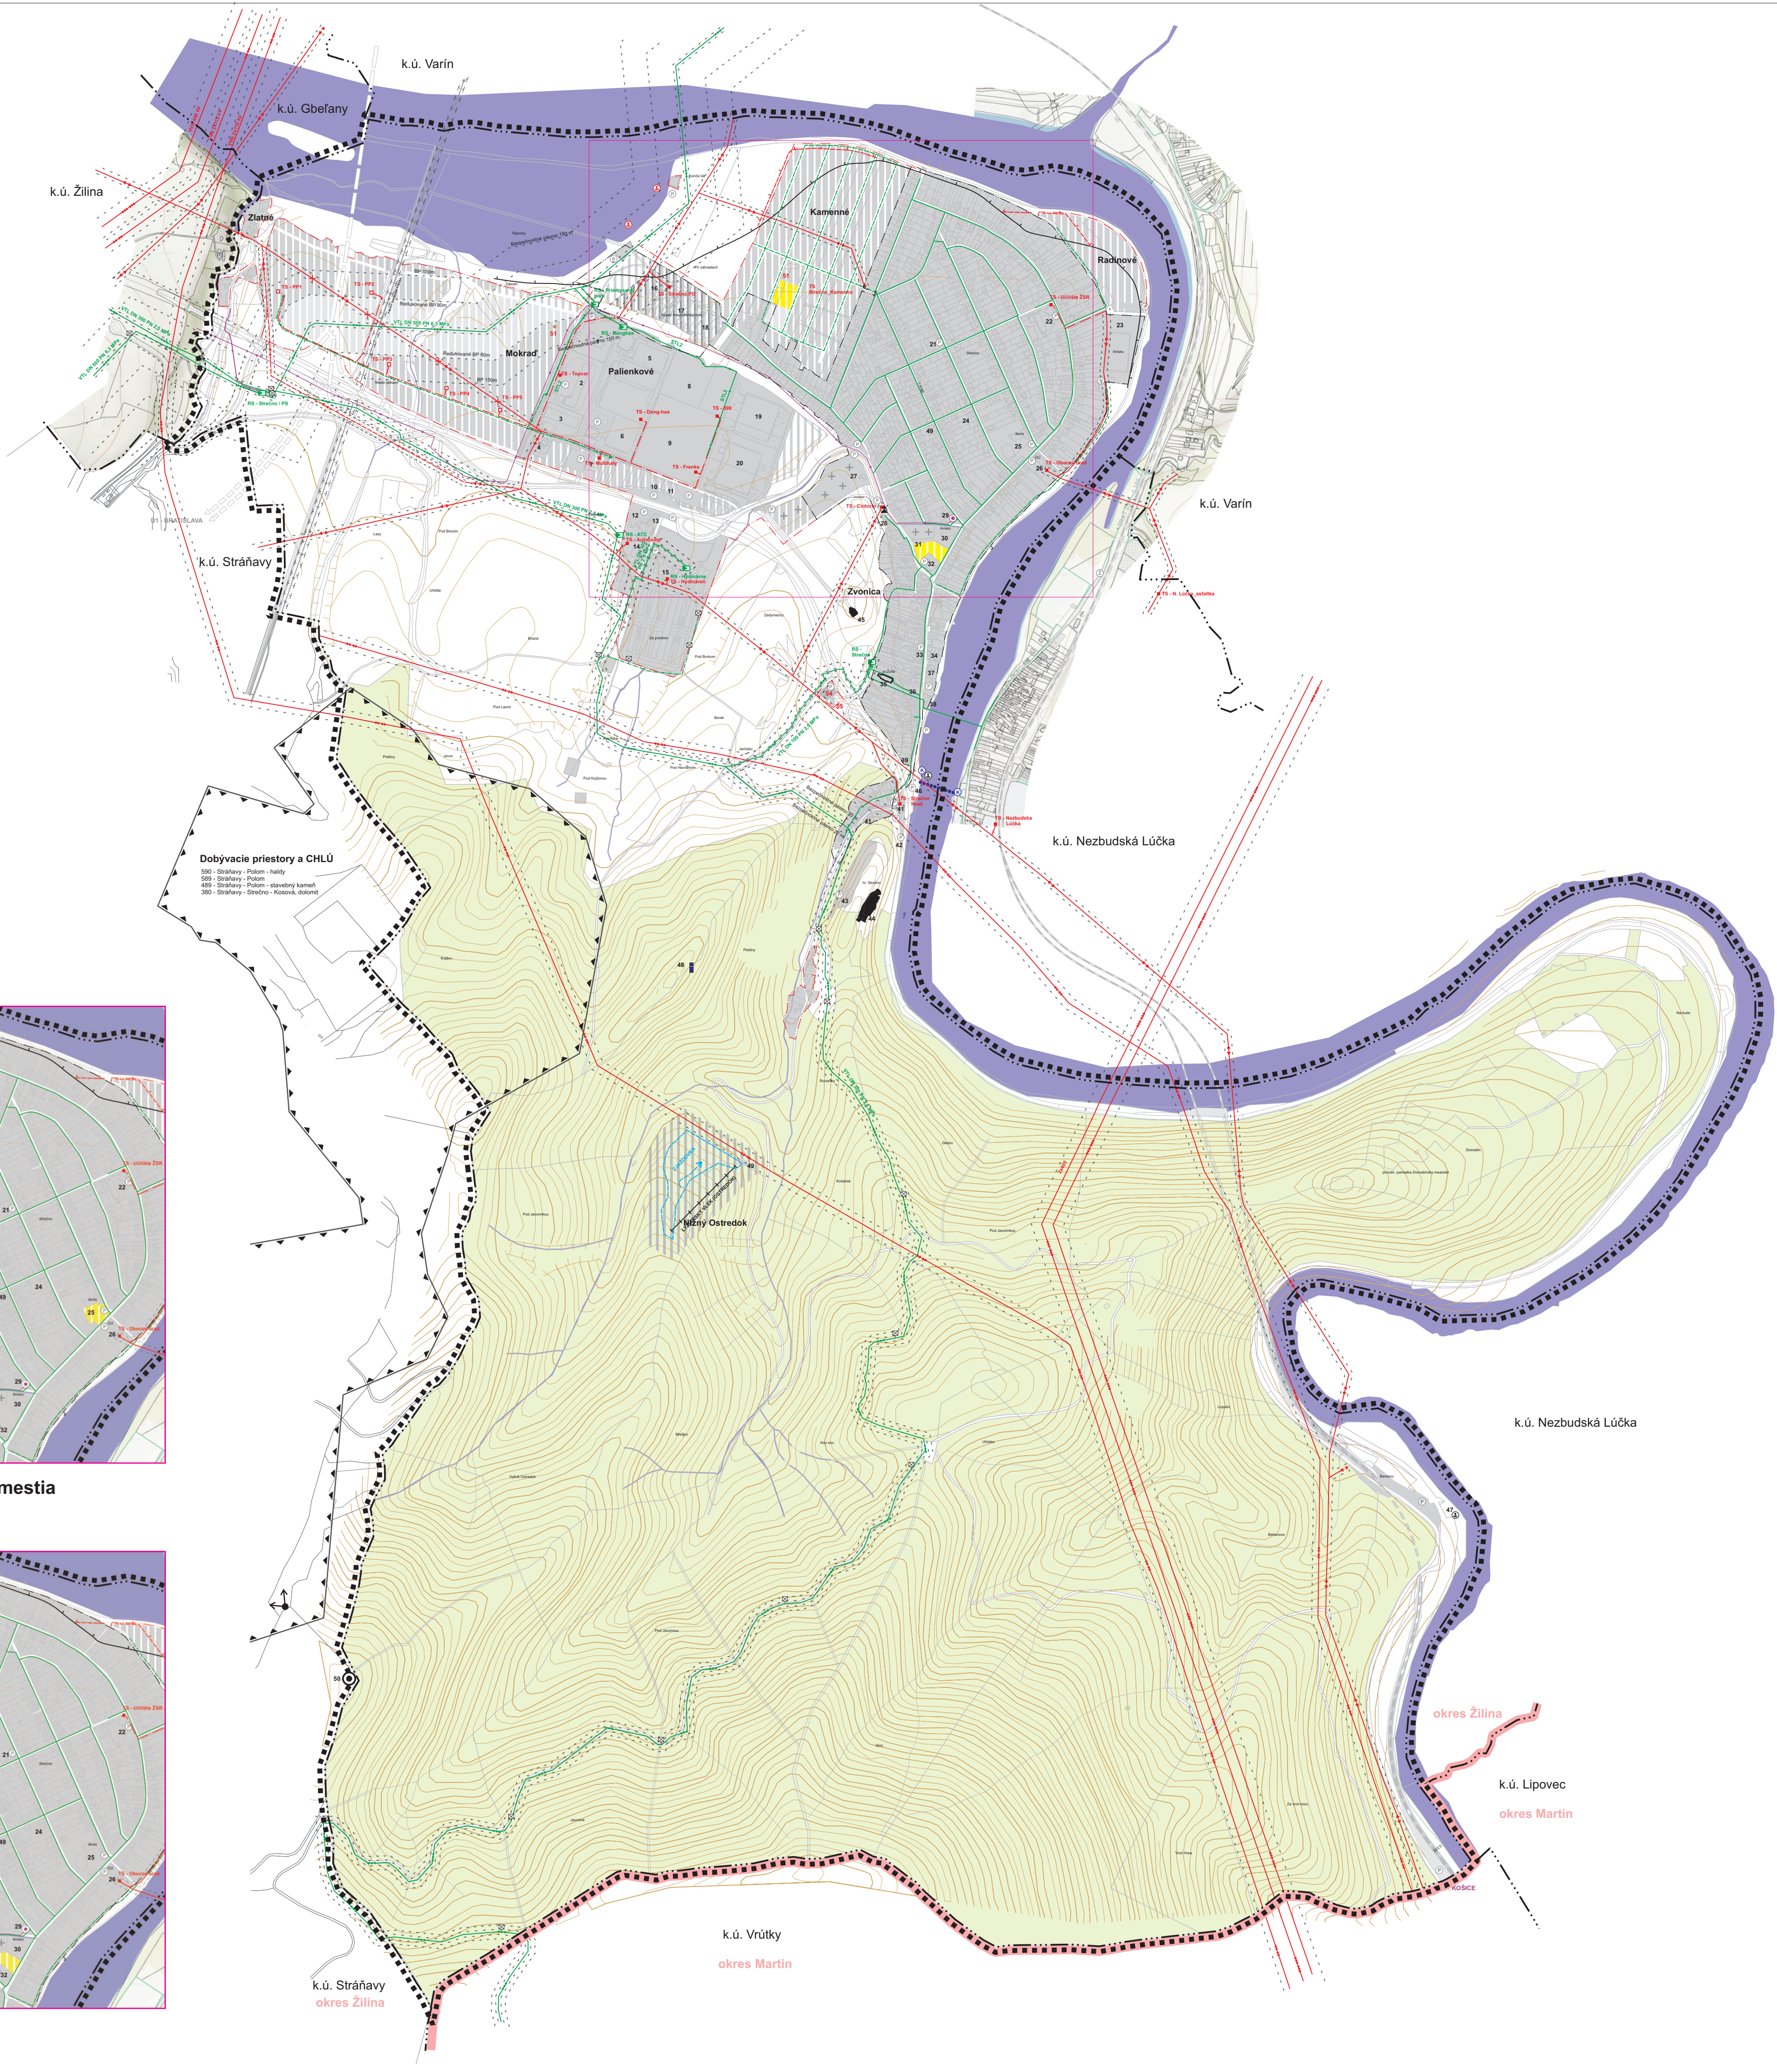

VARIANT 2 - Kamenné a formovanie námestia

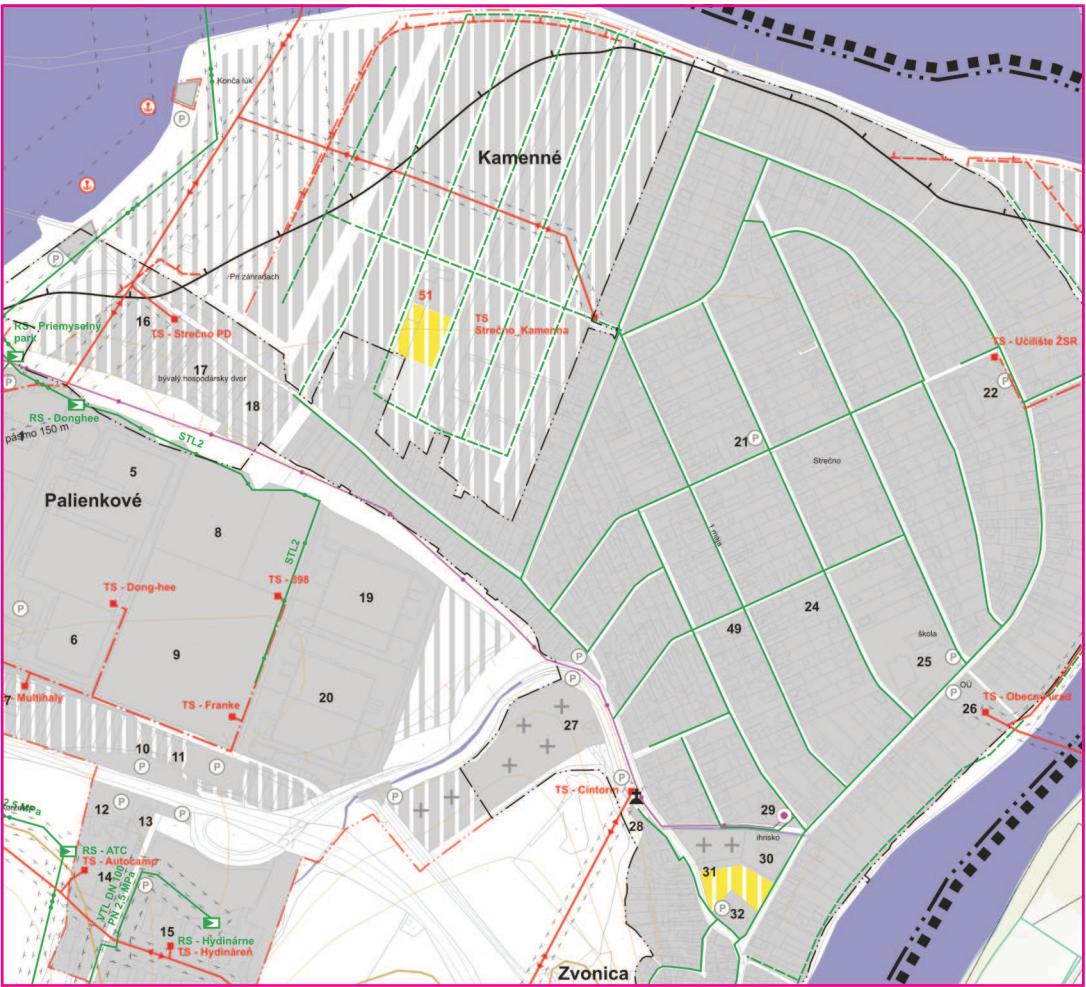

VARIANT 3 - Kamenné