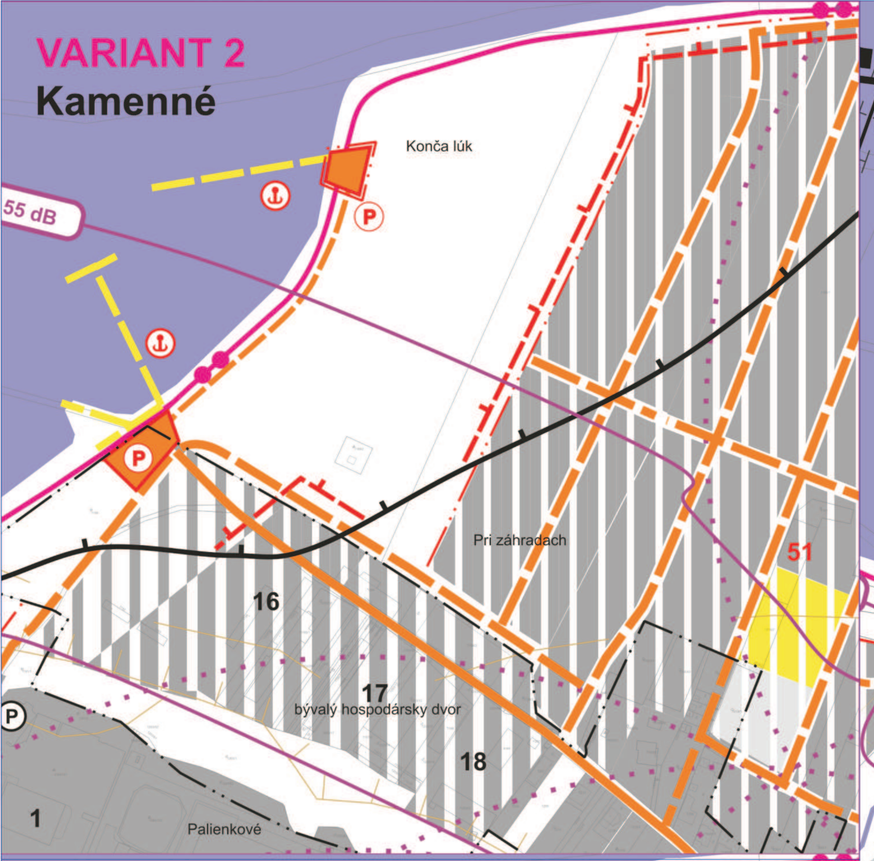

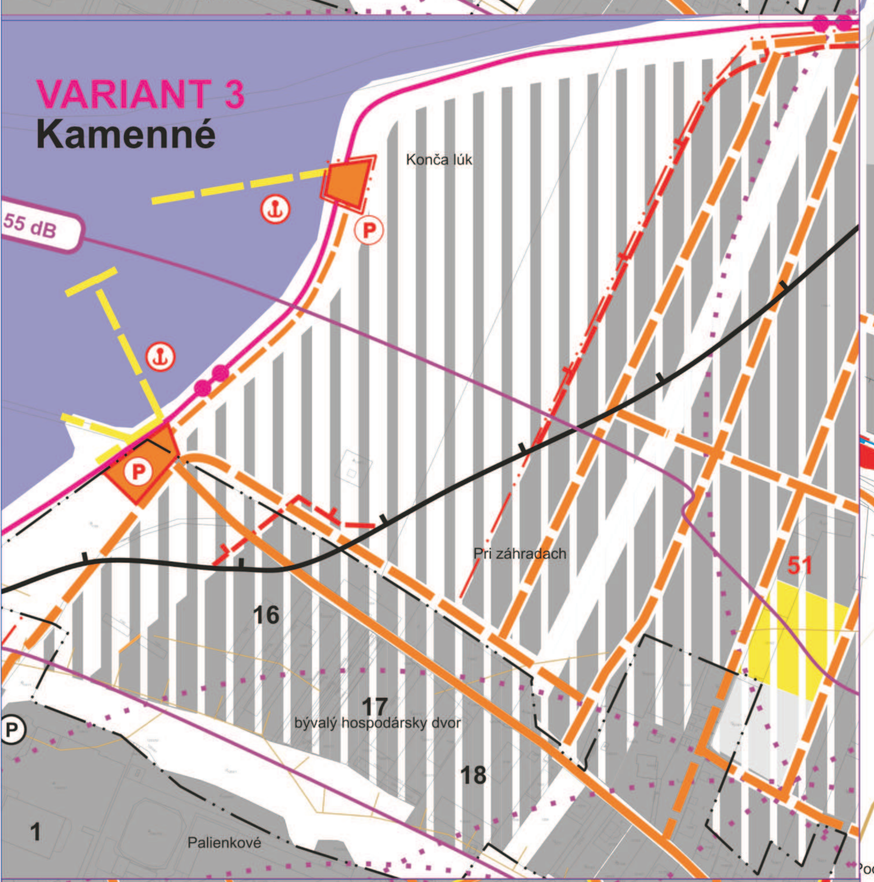

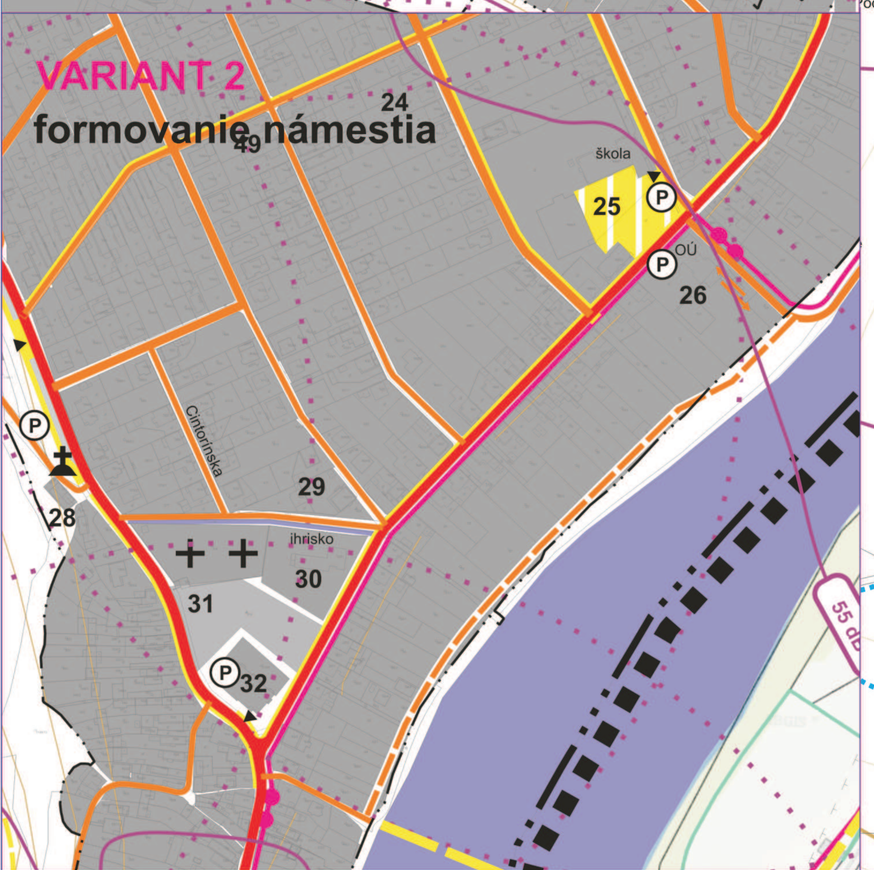

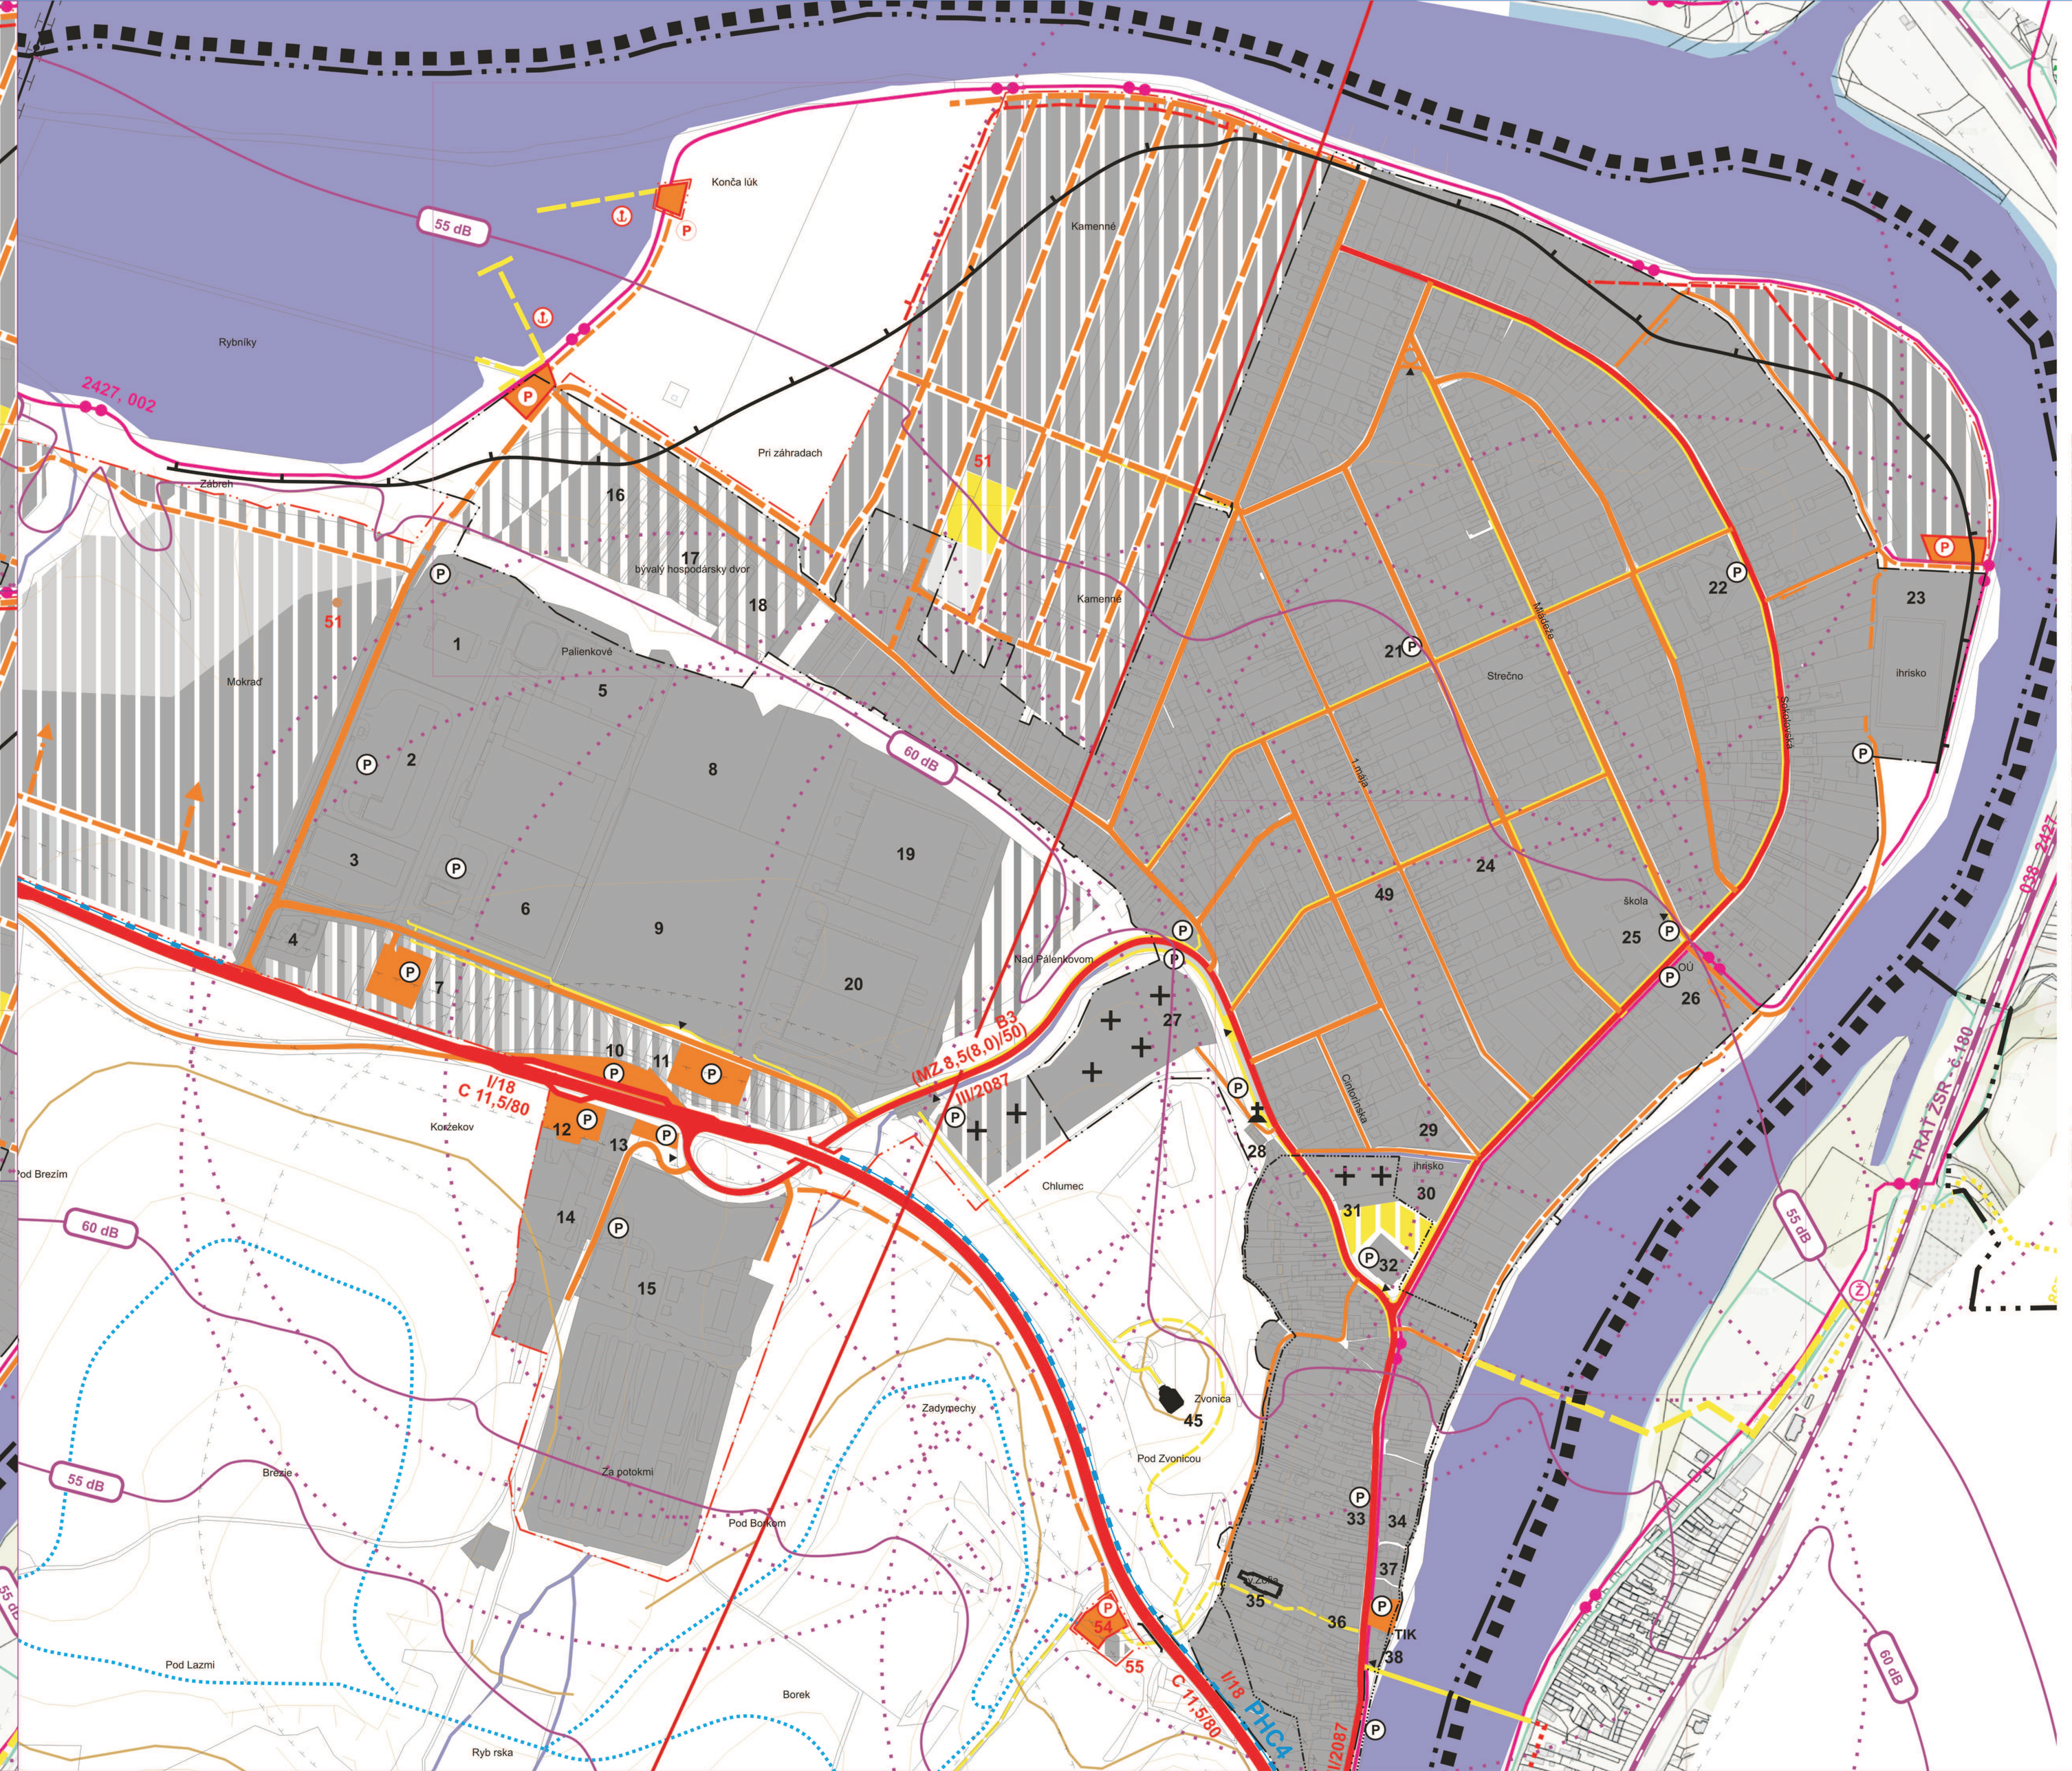

STAV	NÁVRH	VÝHĽAD	
			HRANICA RIEŠENÉHO ÚZEMIA
			HRANICA KATASTRÁLNEHO ÚZEMIA
			HRANICA OKRESU
			HRANICA ZASTAVANÉHO ÚZEMIA
			HRANICA OCHRANNÝCH A BEZPEČNOSTNÝCH PÁSIEM
			ZASTAVANÉ PLOCHY
			PLOCHA REKREÁCIE BEZ ZÁSTAVBY
			ZMIEŠANÉ ÚZEMIE
			PLOCHA CINTORÍNA
			LESY
			VODNÉ TOKY, VODNÉ PLOCHY
			OBJEKTY PAMIATKOVO CHRÁNENÉ / KAPLNKY, KRÍŽE A INÉ PAMÄTIHODNOST
			HISTORICKÁ ČASŤ OBCE
1			OZNAČENIE OBČIANSKEJ VYBAVENOSTI
			PREPOJENIE DIAGNÓZ D1 S D3 (ÚPN VÚC Žilina)
			ZBERNÁ CESTA FUNKČNEJ TRIEDY B1
			ZBERNÁ CESTA FUNKČNEJ TRIEDY B3
			OBSLUŽNÁ CESTA FUNKČNEJ TRIEDY C3
			ÚČELOVÁ CESTA (POĽNÁ, LESNÁ CESTA)
B0 - C3 ZRS	B0 - C3 ZRS		FUNKČNÁ TRIEDA A KATEGÓRIA CESTY
			ŽELEZNIČNÁ TRAŤ A ŽELEZNIČNÉ PLOCHY
			AUTOBUSOVÁ ZASTÁVKA / ŽELEZNIČNÁ ZASTÁVKA
			PARKOVISKÁ
			KOMPA - PRÍSTAV
			KOMPA - PLAVEBNÁ DRÁHA
			PEŠIA TRASA A PLOCHA
			TURISTICKÁ TRASA
			LYŽIARSKA BEŽECKÁ TRAŤ
			CYKLOTRASA
			CHRÁNENÉ LOŽISKOVÉ ÚZEMIE A DOBÝVACIE PRIESTORY
			VÝZDUTIE VD ŽILINA (VÁH)
		PHC1	PROTIHLUKOVÁ OCHRANA (PROTIHLUKOVÁ CLONA)
		Kamenné	OZNAČENIE PLOCHY PRE ROZVOJ
10 km/h			IZOCHRÓNA PEŠEJ DOSTUPNOSTI
55 dB			IZOFÓNA HLUKU 55 dB(A)

OCHRANNÉ PÁSMA CIEST A ŽELEZNÍC

Cesty:

50 metrov od osi vozovky cesty I. triedy
25 metrov od osi vozovky cesty II. triedy a miestnej komunikácie, ak sa buduje ako rýchlostná komunikácia
20 metrov od osi vozovky cesty III. triedy
15 metrov od osi vozovky miestnej komunikácie I. a II. triedy

Železnice:

pre železničnú dráhu 60 metrov od osi krajnej koľaje, najmenej však 30 metrov od vonkajšej hranice obvodu dráhy
pre ostatné koľajové dráhy a pre pozemnú lanovú dráhu 15 metrov od osi krajnej koľaje
pre visutú lanovú dráhu 15 metrov od nosného alebo dopravného lana
pre lanopásovú dopravník 7 metrov na obidve strany dráhy

ZOZNAM OBČIANSKEJ VYBAVENOSTI A MIESTNYCH PREVÁDZOK

1. VOLVO TRUCK SLOVAKIA, RENAULT
2. SLOVAK PARCEL SERVIS, DEPO STREČNO
3. SAMKOO SLOVAKIA S.R.O.
4. ZOLTAN
5. WEBASTO SLOVAKIA
6. DONGHEE SLOVAKIA S.R.O.
7. JAKUS NAPOJE
8. DONGHEE SLOVAKIA S.R.O.
9. FRANKE SLOVAKIA S.R.O.
10. BUFET - MOTOREST SOFIA
11. BUFET - ZAHRADA
12. SALAŠ STREČNO
13. NON STOP - REŠTAURÁCIA
14. OT SLOVAKIA
15. FARMA VÝKRMU KURÍCAT, JAVOR 503 A.S.
16. PYROMAN
17. FIVEBEEGOM
18. DRUŽSTVO NAMI
19. DHL PARCEL SLOVENSKO S.R.O.
20. GEFCO SLOVAKIA, GEIS PARCEL SK SCHENKER S.R.O.
21. PREEJAJNA COOP JEDNOTA
22. DOŠKOLOVACIE STREDISKO ŽSR
23. ŽELEZNIČNÁ STANICA
24. JANUS NAPOJE
25. ZŠ, TELOCVIČŇA, BOULING, CVČ, ZUŠ, ŠK
26. OBECNÝ ÚRAD,
27. DOM SMUTKU
28. PIZZERIA ALŽBETKA
29. POŠTA
30. MATERSKÁ ŠKOLA, ŠKOLSKÁ JEDÁLEŇ
31. HASIČSKÁ ZBROJNICA
32. SUPERMARKET COOP JEDNOTA
33. PLTE NA VÁHU
34. TURISTICKÉ INFO CENTRUM
35. RÍMSKO - KAT. KOSTOL SV. ŽOFIE
36. RÍMSKO-KATOLÍCKY FARSKÝ ÚRAD
37. PENZÓN IRENKA
38. TIK - TURISTICKÉ INFORMAČNÉ CENTRUM
39. PENZÓN
40. BUFET
41. REŠTAURÁCIA, DARČEKY
42. BUFET
43. POVAŽSKÉ MÚZEUM
44. HRAD STREČNO
45. PAMÄTNÍK FRANCÚZSKYCH PARTIZÁNOV
46. POŠTA
47. POSTAVI PRE PLTE,
48. ROZHLADŇA ŠPICÁK
49. OBECNÁ KNIŽNICA
50. PAMÄTNÍK VÍTAZSTVA I. ČS ARMÁDNEHO ZBORU

navrhované zariadenia:

51. ZBERNÝ DVOR, KOMPOSTOVISKO
52. ŠPORTOVISKO
53. AUTOCAMPING, STANOVÝ TÁBOR
54. ZÁCHYTNÉ PARKOVISKO PRE NÁVŠTEVNÍKOV HRADU
55. SOCIÁLNE ZÁZEMIE PARKOVISKA, BUFET, SUVENÍRY
56. MATERSKÁ ŠKOLA, OBCHOD...

SPRACOVATEĽ OPR A URBANISTU:	ING. ARCH. PETER KRAJČ		
NÁZOV VÝKRESU:	VÝKRES VEREJNÉHO DOPRAVNÉHO VYBAVENIA		
NÁZOV DOKUMENTÁCIE:	ÚZEMNY PLÁN OBCE STREČNO - KONCEPT RIEŠENIA	DÁTUM: 05/2023 MIERKA: 1:2 000	9
OBSTARÁVATEĽ:	OBEC STREČNO	GRAF.: ING. ARCH. VLADIMÍR BARČIAK	