ÚZEMNÝ PLÁN OBCE STREČNO

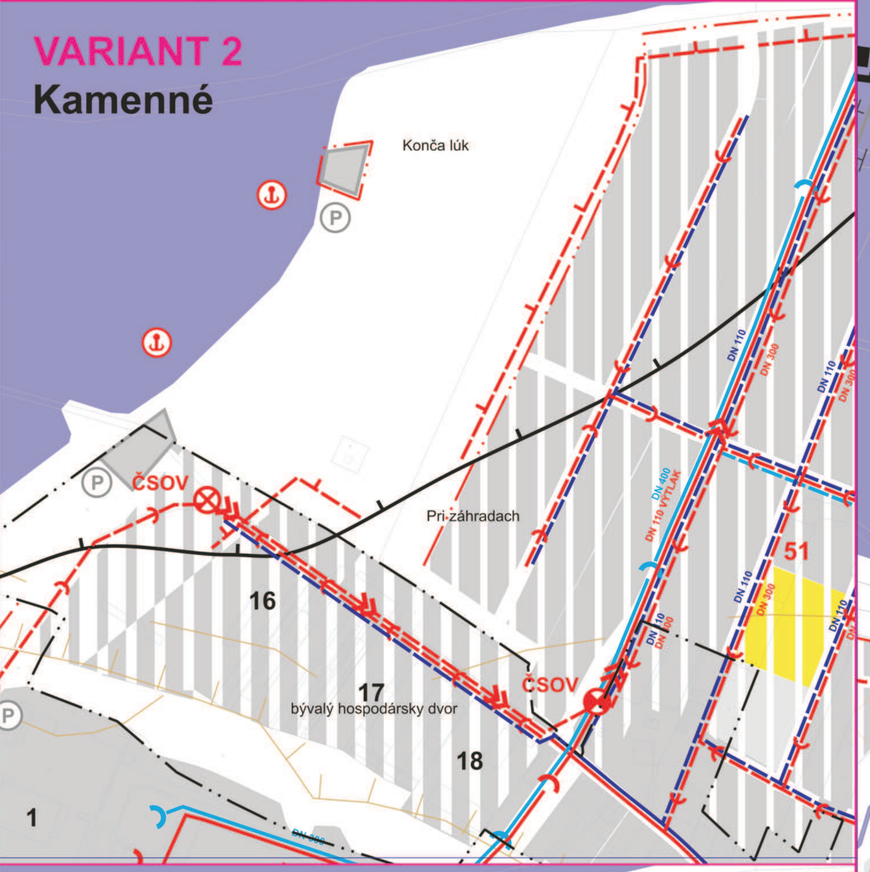

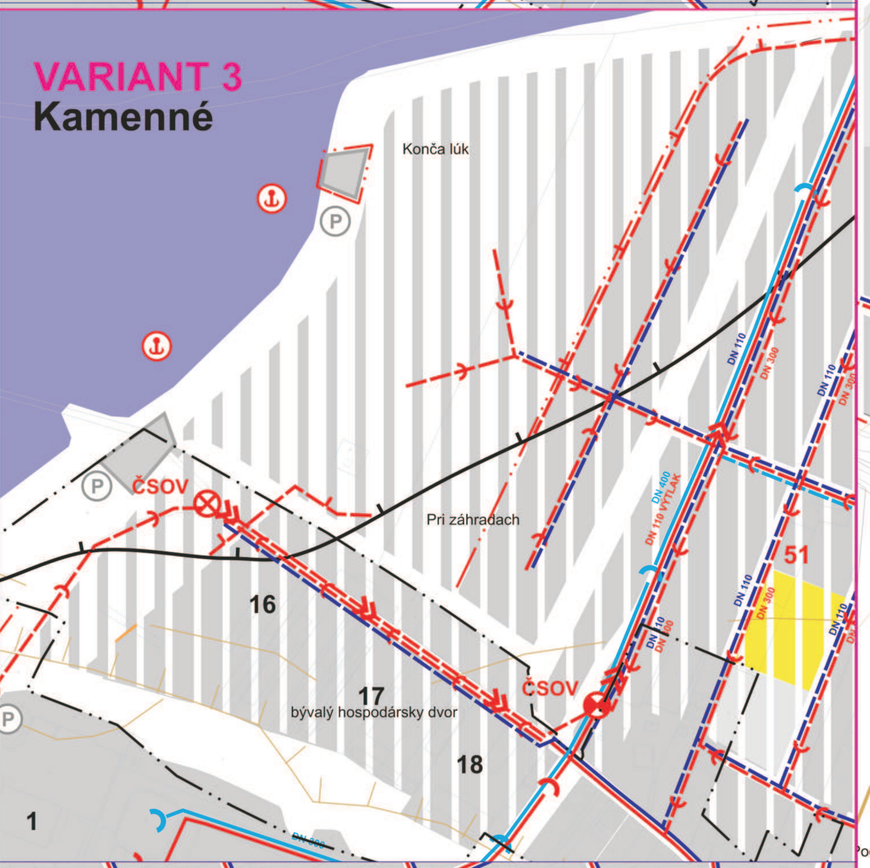

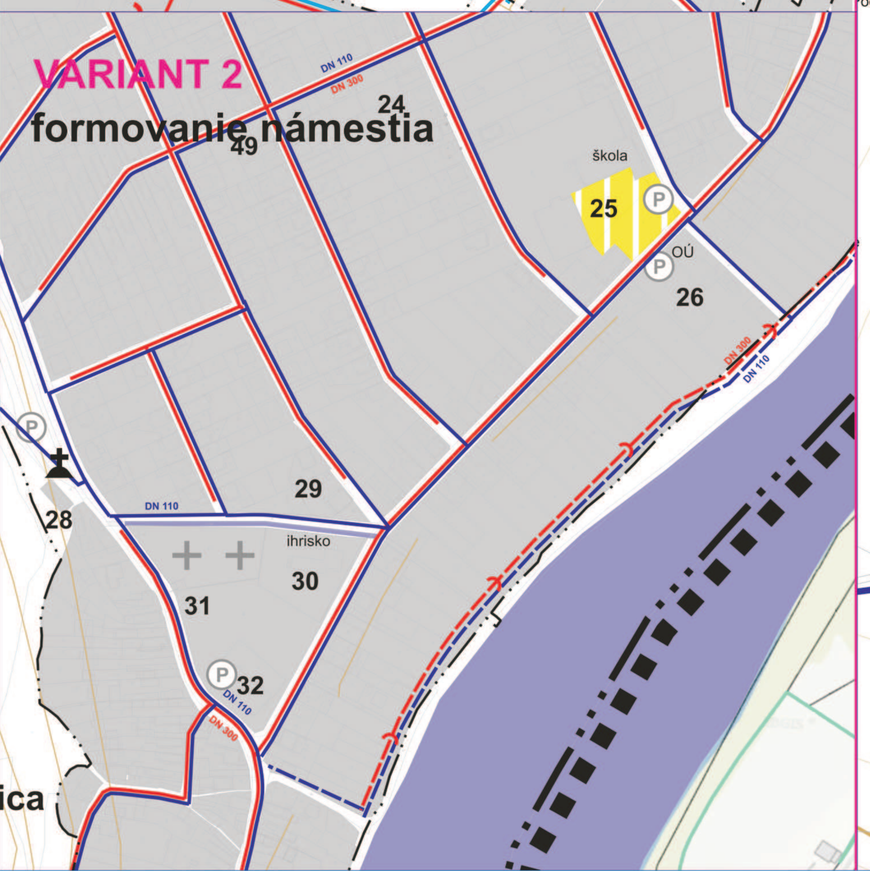

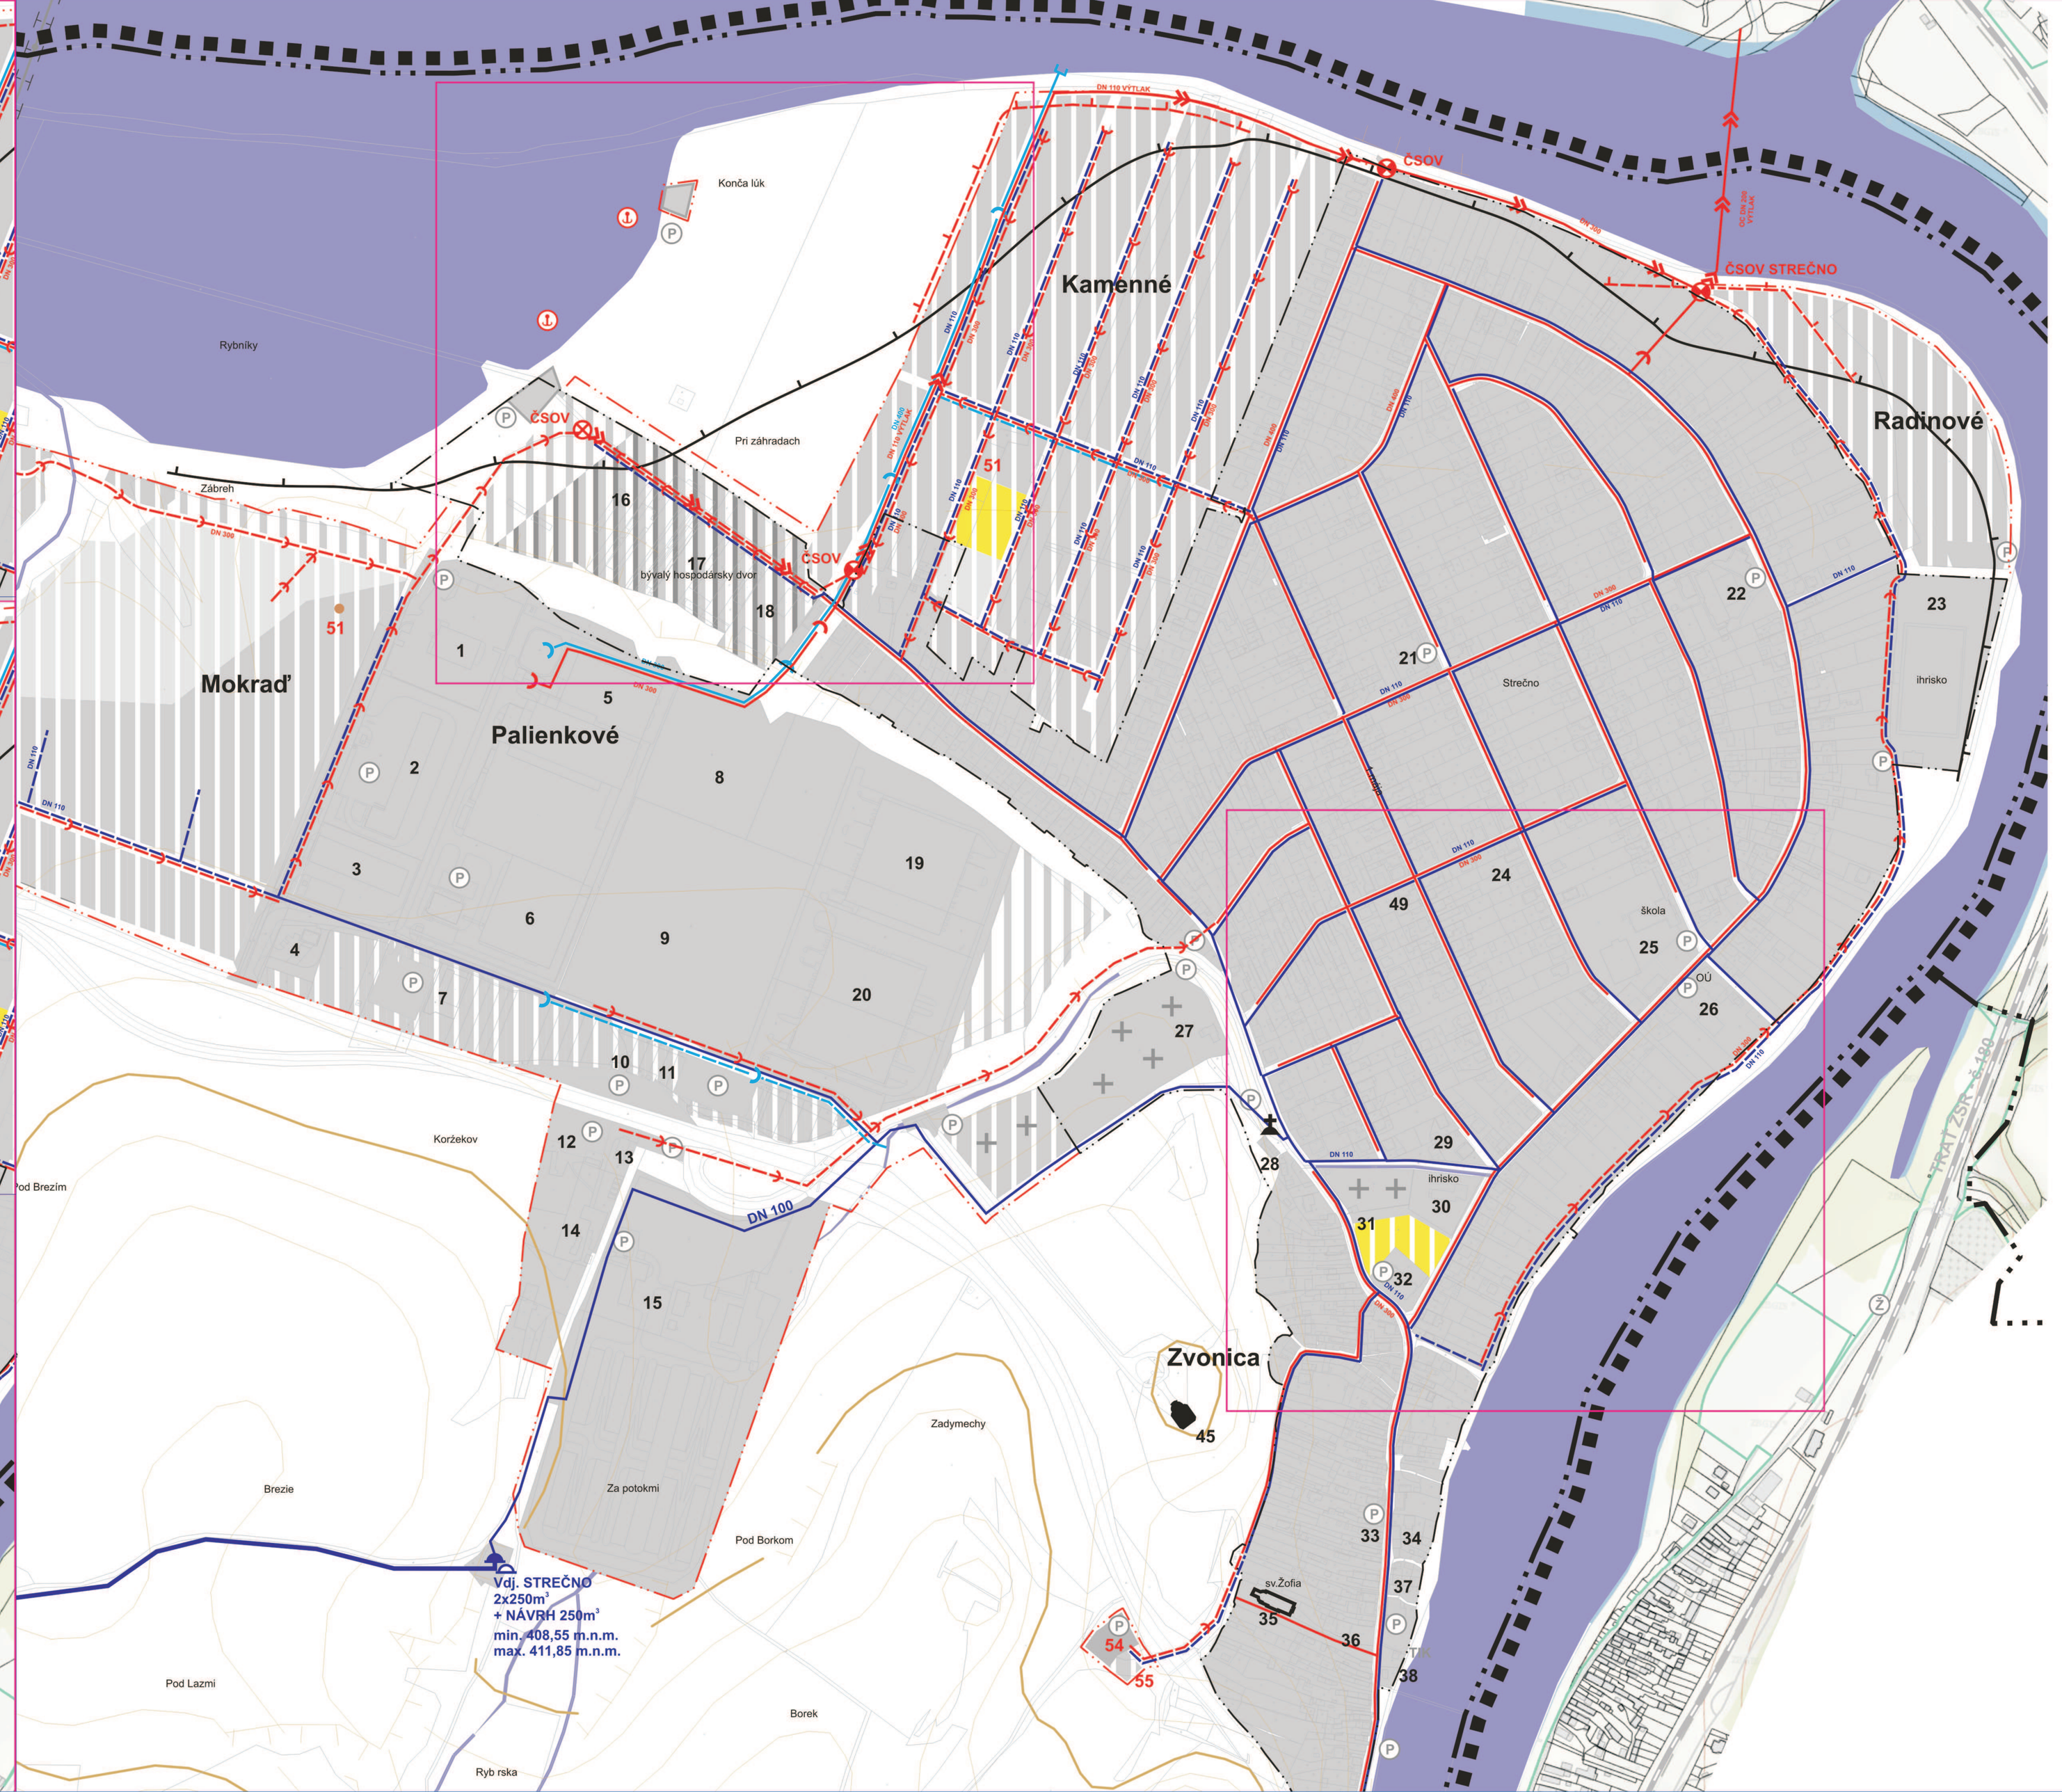

STAV	NÁVRH	VÝHĽAD	
			HRANICA RIEŠENÉHO ÚZEMIA
			HRANICA KATASTRÁLNEHO ÚZEMIA
			HRANICA OKRESU
			HRANICA ZASTAVANÉHO ÚZEMIA
			HRANICA OCHRANNÝCH A BEZPEČNOSTNÝCH PÁSIEM
			ZASTAVANÉ PLOCHY
			PLOCHA CINTORÍNA
			LESY
			VODNÉ TOKY, VODNÉ PLOCHY
			OBJEKTY PAMIATKOVO CHRÁNENÉ / KAPLNKY, KRÍŽE A INÉ PAMÄTHODNOST
1	54		OZNAČENIE OBČIANSKEJ VYBAVENOSTI
			PREPOJENIE DIALNICE D1 S D3 (ÚPN VÚC ŽK)
			CESTA
			ŽELEZNIČNÁ TRAŤ A ŽELEZNIČNÉ PLOCHY
			AUTOBUSOVÁ ZASTÁVKA / ŽELEZNIČNÁ ZASTÁVKA
			PARKOVISKÁ
			KOMPA - PRÍSTAV
			KOMPA - PLAVEBNÁ DRÁHA
			PEŠIA PLOCHA
			CHRÁNENÉ LOŽISKOVÉ ÚZEMIE A DOBÝVACIE PRIESTORY
			VZDUTIE VD ŽILINA (VÁH)
	Kamenné		OZNAČENIE PLOCHY PRE ROZVOJ
			VODOJEM
			ZÁSOBNÉ VODOVODNÉ POTRUBIE
			ROZVODNÁ SIEŤ VODOVODU
			SPLAŠKOVÁ KANALIZÁCIA - GRAVITAČNÁ
			SPLAŠKOVÁ KANALIZÁCIA - TLAKOVÁ
			DAŽĎOVÁ KANALIZÁCIA
ČSOV	ČSOV		ČERPACIA STANICA SPLAŠKOVÝCH VÔD

ZOZNAM OBČIANSKEJ VYBAVENOSTI A MIESTNYCH PREVÁDZOK

1. VOLVO TRUCK SLOVAKIA, RENAULT
2. SLOVAK PARCEL SERVIS, DEPO STREČNO
3. SHELL CO SLOVAKIA S.R.O.
4. BIREX
5. WEBASTO SLOVAKIA
6. DONGHEE SLOVAKIA S.R.O.
7. JANUS NÁPOJE
8. DONGHEE SLOVAKIA S.R.O.
9. FRANKE SLOVAKIA S.R.O.
10. SLOVAK PARCEL DEPO SOFIA
11. PREDAJ SVIEOV
12. SALAŠ STREČNO
13. NON STOP - REŠTAURÁCIA
14. OT SLOVAKIA
15. FARBA VYKRMU KURČIAT, JAVOR 503 A.S.
16. STAVEBNÝ
17. STAVEBNÝ
18. DRUŽSTVO HAMI
19. DHL PARCEL SLOVENSKO S.R.O.
20. GEFCO SLOVAKIA, GEIS PARCEL SK SCHENKER S.R.O.
21. PREDAJNA COOP JEDNOTA
22. ZÁKLADNÁ ŠKOLA STREDISKO ŽSR
23. FUTBALOVÝ AREÁL
24. JANUS NÁPOJE
25. ZŠ, TELOCVIČŇA, BOULING, CVČ, ZUŠ, ŠK
26. OBECNÝ ÚRAD
27. DOM SMOTKU
28. PIZZERIA ALŽBETKA
29. POŠTA
30. MATERSKÁ ŠKOLA, ŠKOLSKÁ JEDÁLEŇ
31. HASIČSKÁ ZBROJNICA
32. SUPERMARKET COOP JEDNOTA
33. ŽSR - ŽELEZNICE
34. PASTOVACIE CENTRUM
35. RÍMSKO - KAT. KOSTOL SV. ŽOFIE
36. RÍMSKO-KATOLÍCKY FARSKÝ ÚRAD
37. PENZIÓN IRENKA
38. TIK - TURISTICKÉ INFORMAČNÉ CENTRUM
39. PENZIÓN
40. BUFET
41. SUVENÍRY, DARČEKY
42. BUFET
43. POVAŽSKÉ MÚZEUM
44. HRAD STREČNO
45. PAMÄTNÍK FRANCÚZSKYCH PARTIZÁNOV
46. KOMPA
47. ŽSR TRAV PRE PLTE.
48. ROZHĽADŇA ŠPICIAK
49. OBECNÁ KNIŽNICA
50. PAMÄTNÍK VÍŤAZSTVA I. ČS ARMÁDNEHO ZBORU

navrhované stavby:
51. ČERPACIA STAN. KOMPOSTOVISKO
52. LODENICA
53. AUTOCAMPING, STANOVÝ TÁBOR
54. ZÁCHYTNÉ PARKOVISKO PRE NÁVŠTEVNÍKOV HRADU
55. SOCIÁLNE ZÁZEMIE PARKOVISKA, BUFET, SUVENÍRY
56. MATERSKÁ ŠKOLA, OBCHOD...

SPRACOVATEĽ ÚPN A URBANISTU:	ING. ARCH. PETER KRAJČ		
NÁZOV VÝKRESU:	VÝKRES VEREJNÉHO TECHNICKÉHO VYBAVENIA - VODNÉ HOSPODÁRSTVO		
NÁZOV DOKUMENTÁCIE:	ÚZEMNÝ PLÁN OBCE STREČNO - KONCEPT RIEŠENIA	DÁTUM: 05/2023 / MIERKA: 1:2 000	10
OBSTARAVATEĽ:	OBEC STREČNO	OSO: ING. ARCH. VLADIMÍR BARČIAK	