



ÚPN-O NOVÁ LESNÁ V ZNENÍ ZMIEN A DOPLNKOV č.1-7

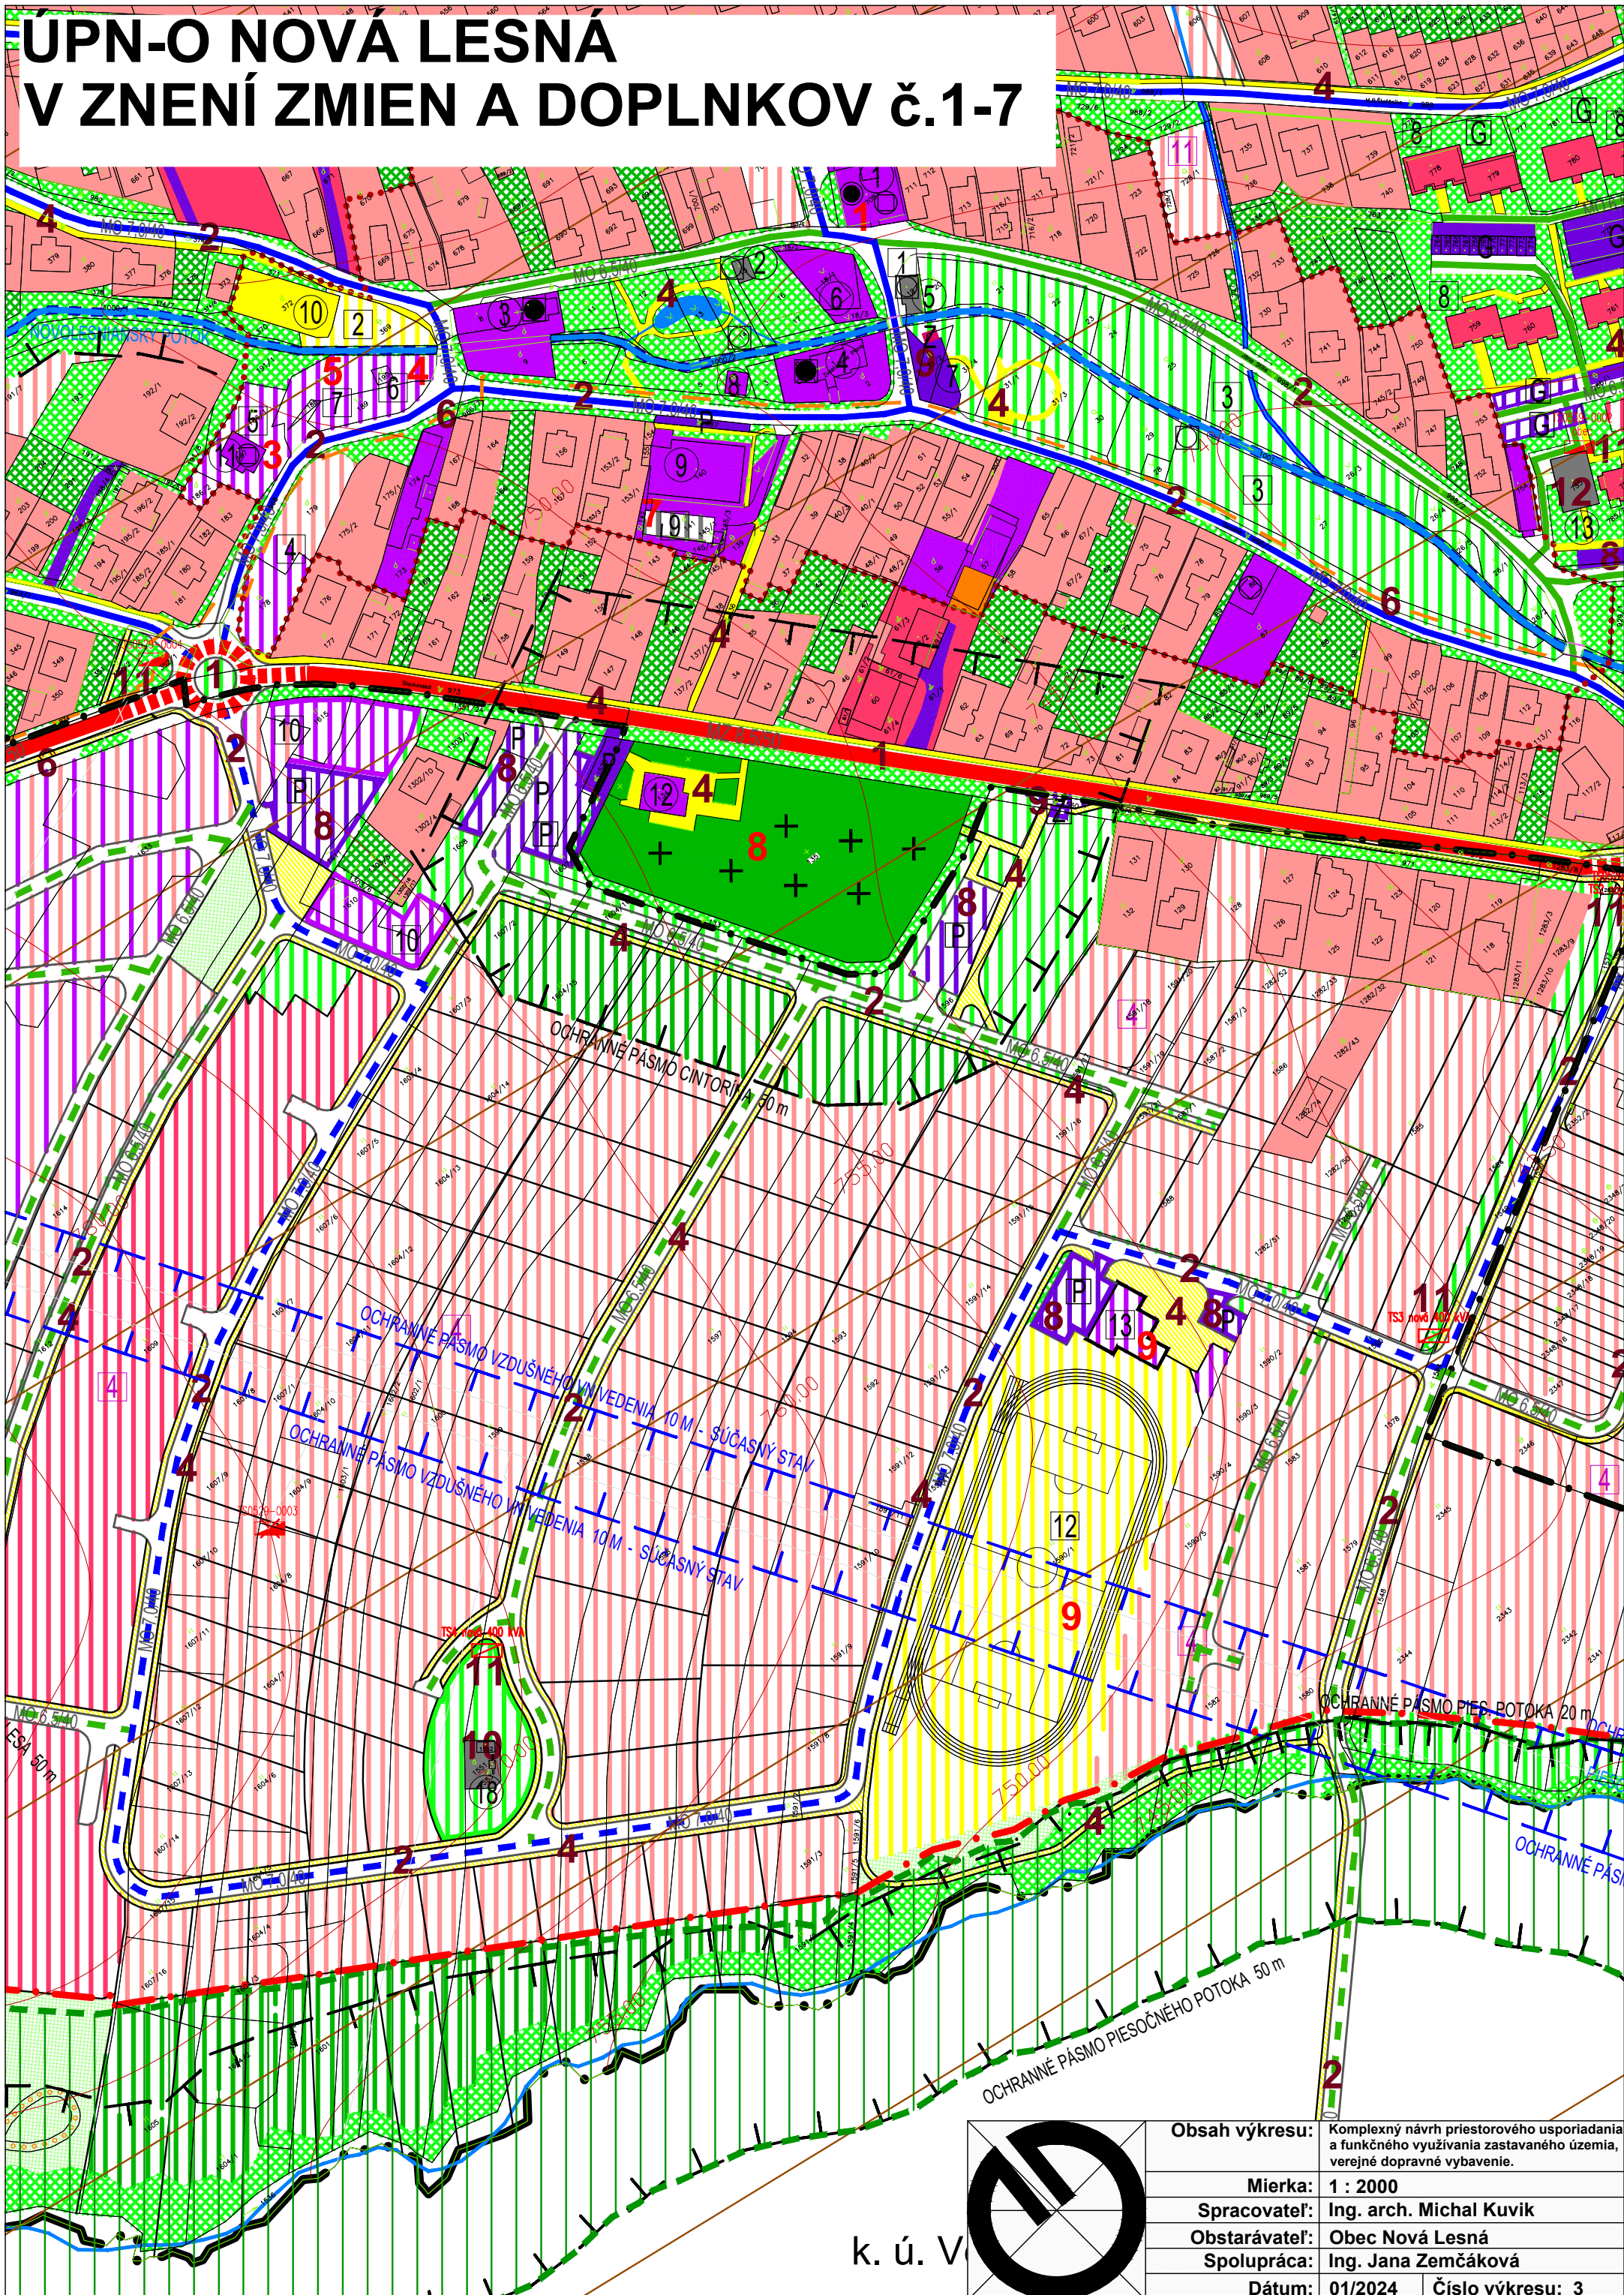

k. ú. V

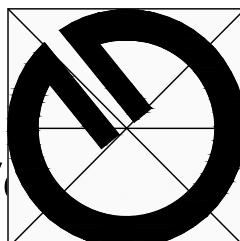

Obsah výkresu:	Komplexný návrh priestorového usporiadania a funkčného využívania zastavaného územia, verejné dopravné vybavenie.	
Mierka:	1 : 2000	
Spracovateľ:	Ing. arch. Michal Kuvik	
Obstarávateľ:	Obec Nová Lesná	
Spolupráca:	Ing. Jana Zemčáková	
Dátum:	01/2024	Číslo výkresu: 3