


ZMENY A DOPLNKY ÚPN-O NOVÁ LESNÁ č.8

NÁLOŽKA: 1

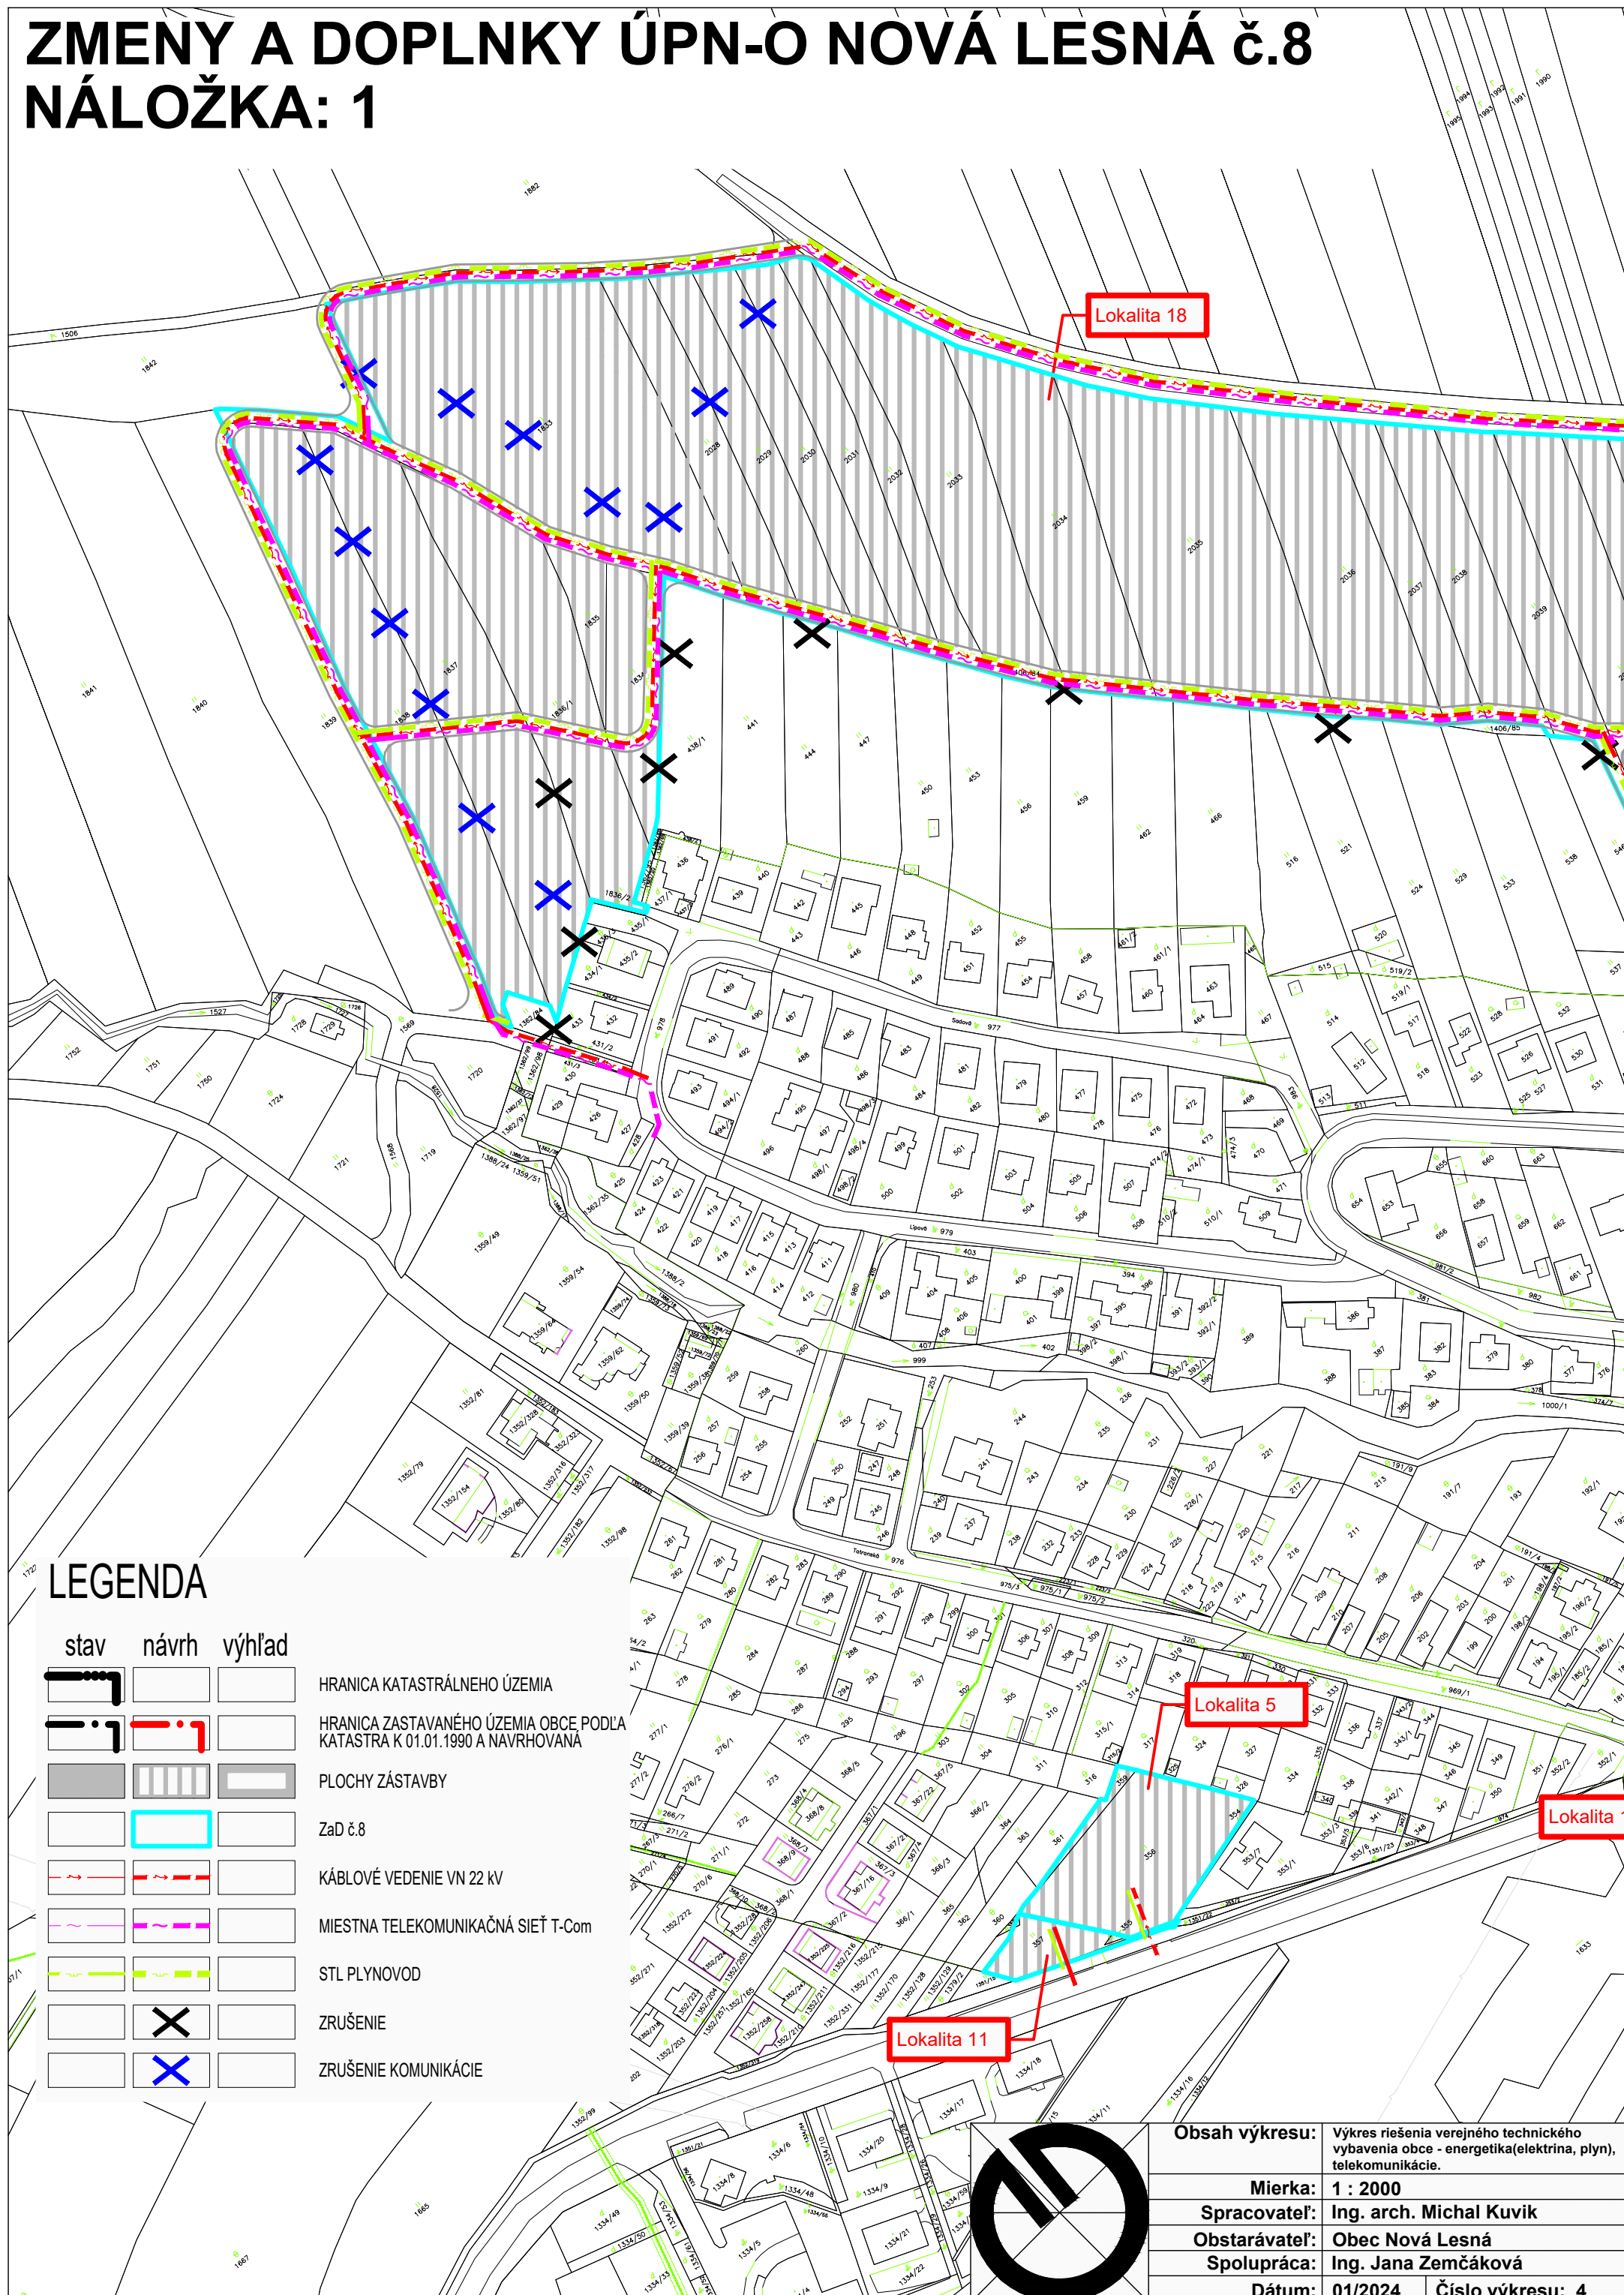

Obsah výkresu:	Výkres riešenia verejného technického vybavenia obce - energetika(elektrina, plyn), telekomunikácie.	
Mierka:	1 : 2000	
Spracovateľ:	Ing. arch. Michal Kuvik	
Obstarávateľ:	Obec Nová Lesná	
Spolupráca:	Ing. Jana Zemčáková	
Dátum:	01/2024	Číslo výkresu: 4