


ZMENY A DOPLNKY ÚPN-O NOVÁ LESNÁ č.8

NÁLOŽKA: 2

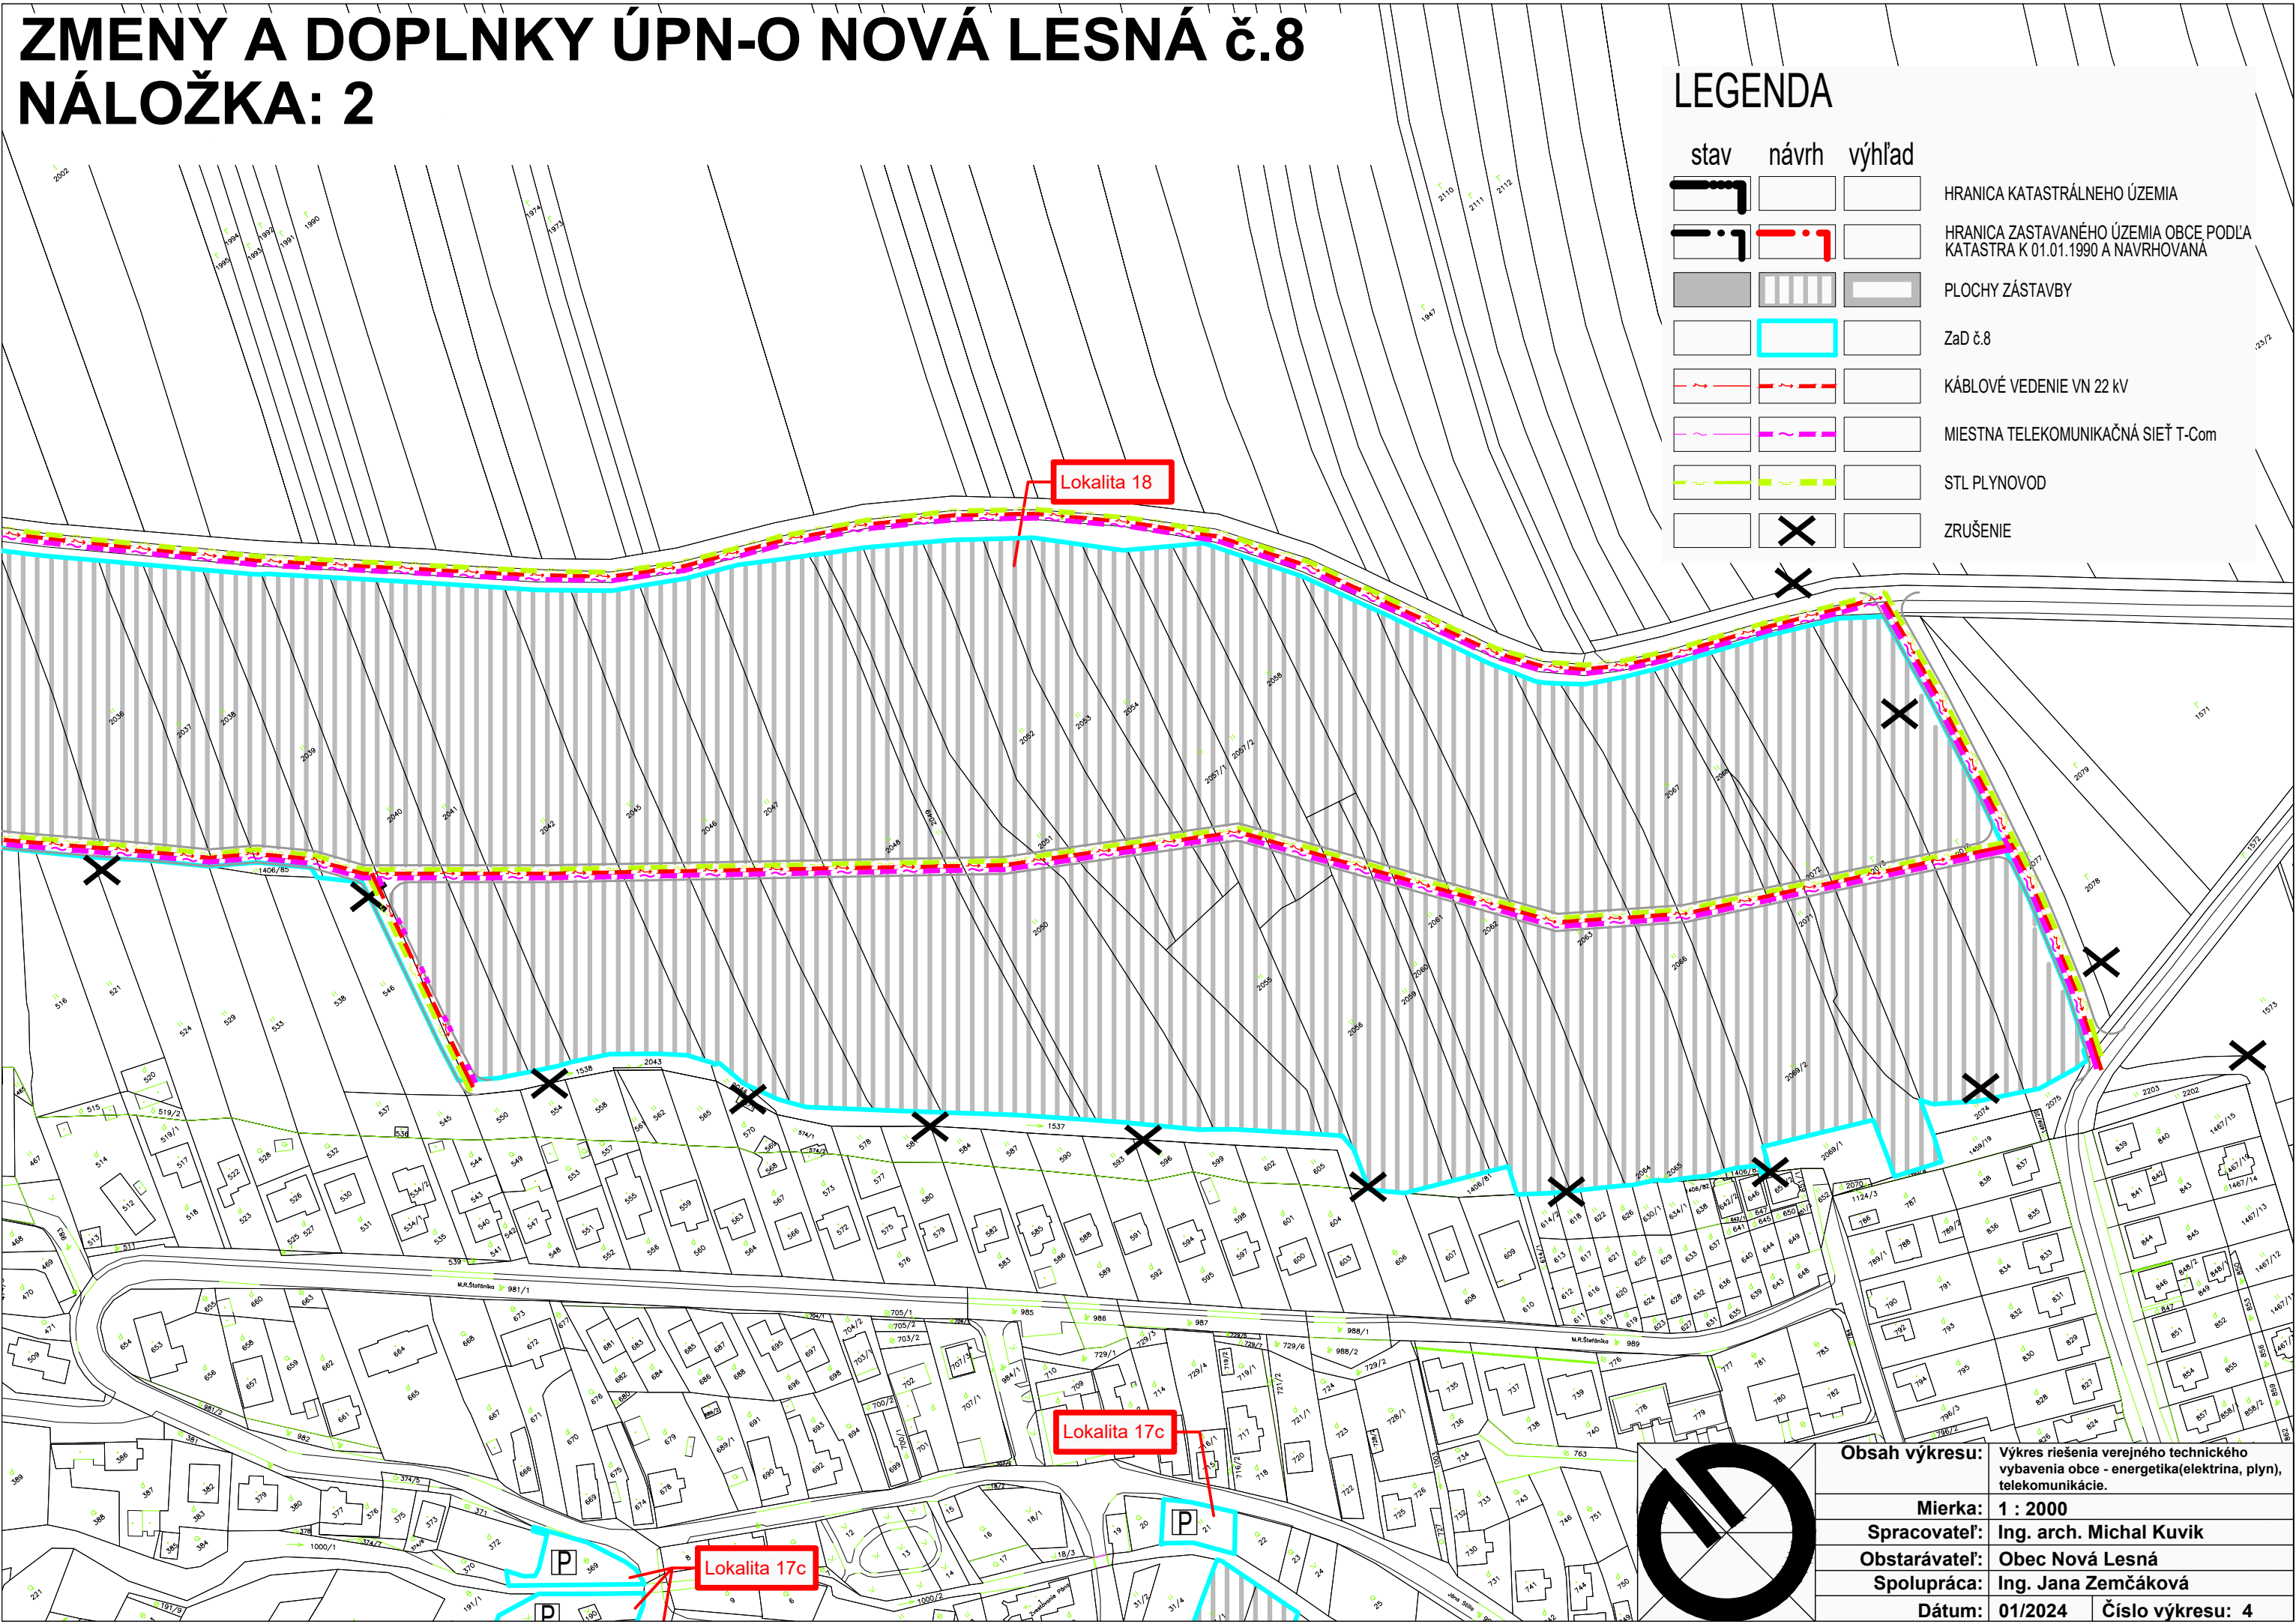

LEGENDA

stav návrh výhľad



HRANICA KATASTRÁLNEHO ÚZEMIA



HRANICA ZASTAVANÉHO ÚZEMIA OBCE PODĽA KATASTRA K 01.01.1990 A NAVRHOVANÁ



PLOCHY ZÁSTAVBY



ZaD č.8



KÁBLOVÉ VEDENIE VN 22 kV



MIESTNA TELEKOMUNIKAČNÁ SIET' T-Com



STL PLYNOVOD



ZRUŠENIE

Obsah výkresu:

Výkres riešenia verejného technického vybavenia obce - energetika(elektrina, plyn), telekomunikácie.

Mierka: 1 : 2000

Spracovateľ: Ing. arch. Michal Kuvik

Obstarávateľ: Obec Nová Lesná

Spolupráca: Ing. Jana Zemčáková

Dátum: 01/2024

Číslo výkresu: 4