


ÚPN-O NOVÁ LESNÁ V ZNENÍ ZMIEN A DOPLNKOV č.1-7

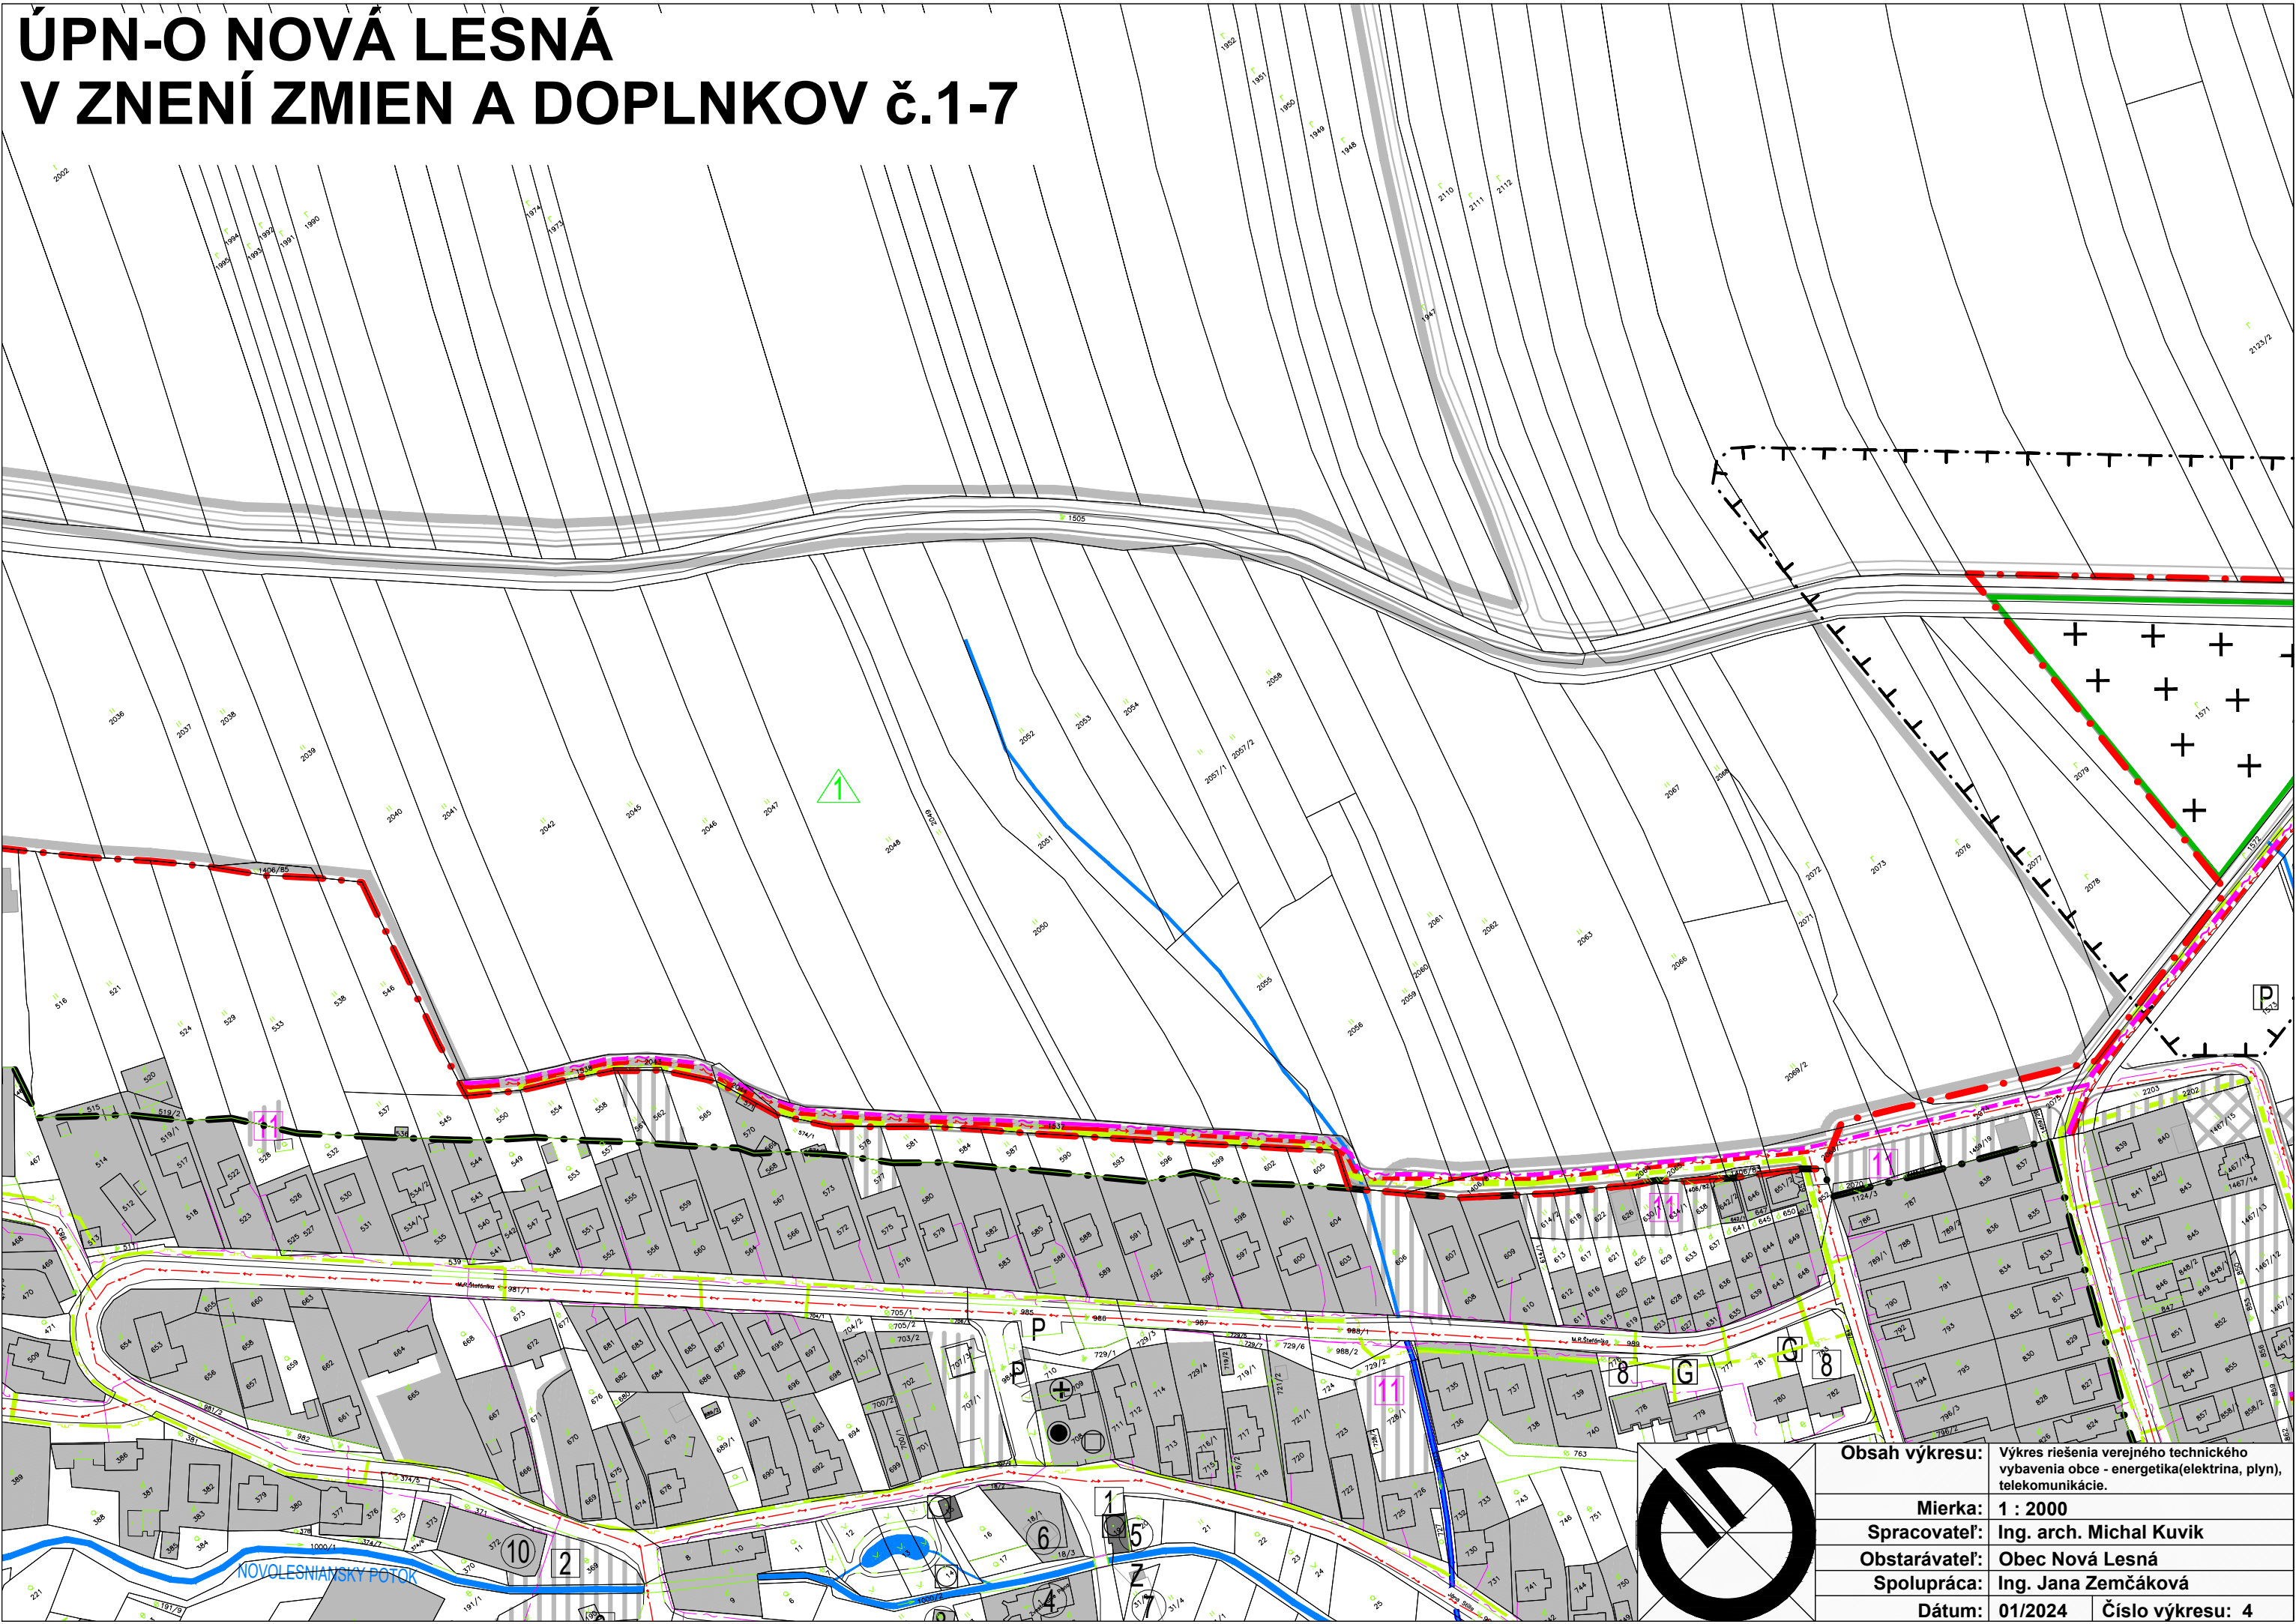

Obsah výkresu:	Výkres riešenia verejného technického vybavenia obce - energetika(elektřina, plyn), telekomunikácie.
Mierka:	1 : 2000
Spracovateľ:	Ing. arch. Michal Kuvik
Obstarávateľ:	Obec Nová Lesná
Spolupráca:	Ing. Jana Zemčáková
Dátum:	01/2024
Číslo výkresu:	4