


ZMENY A DOPLNKY ÚPN-O NOVÁ LESNÁ č.8

NÁLOŽKA: 1

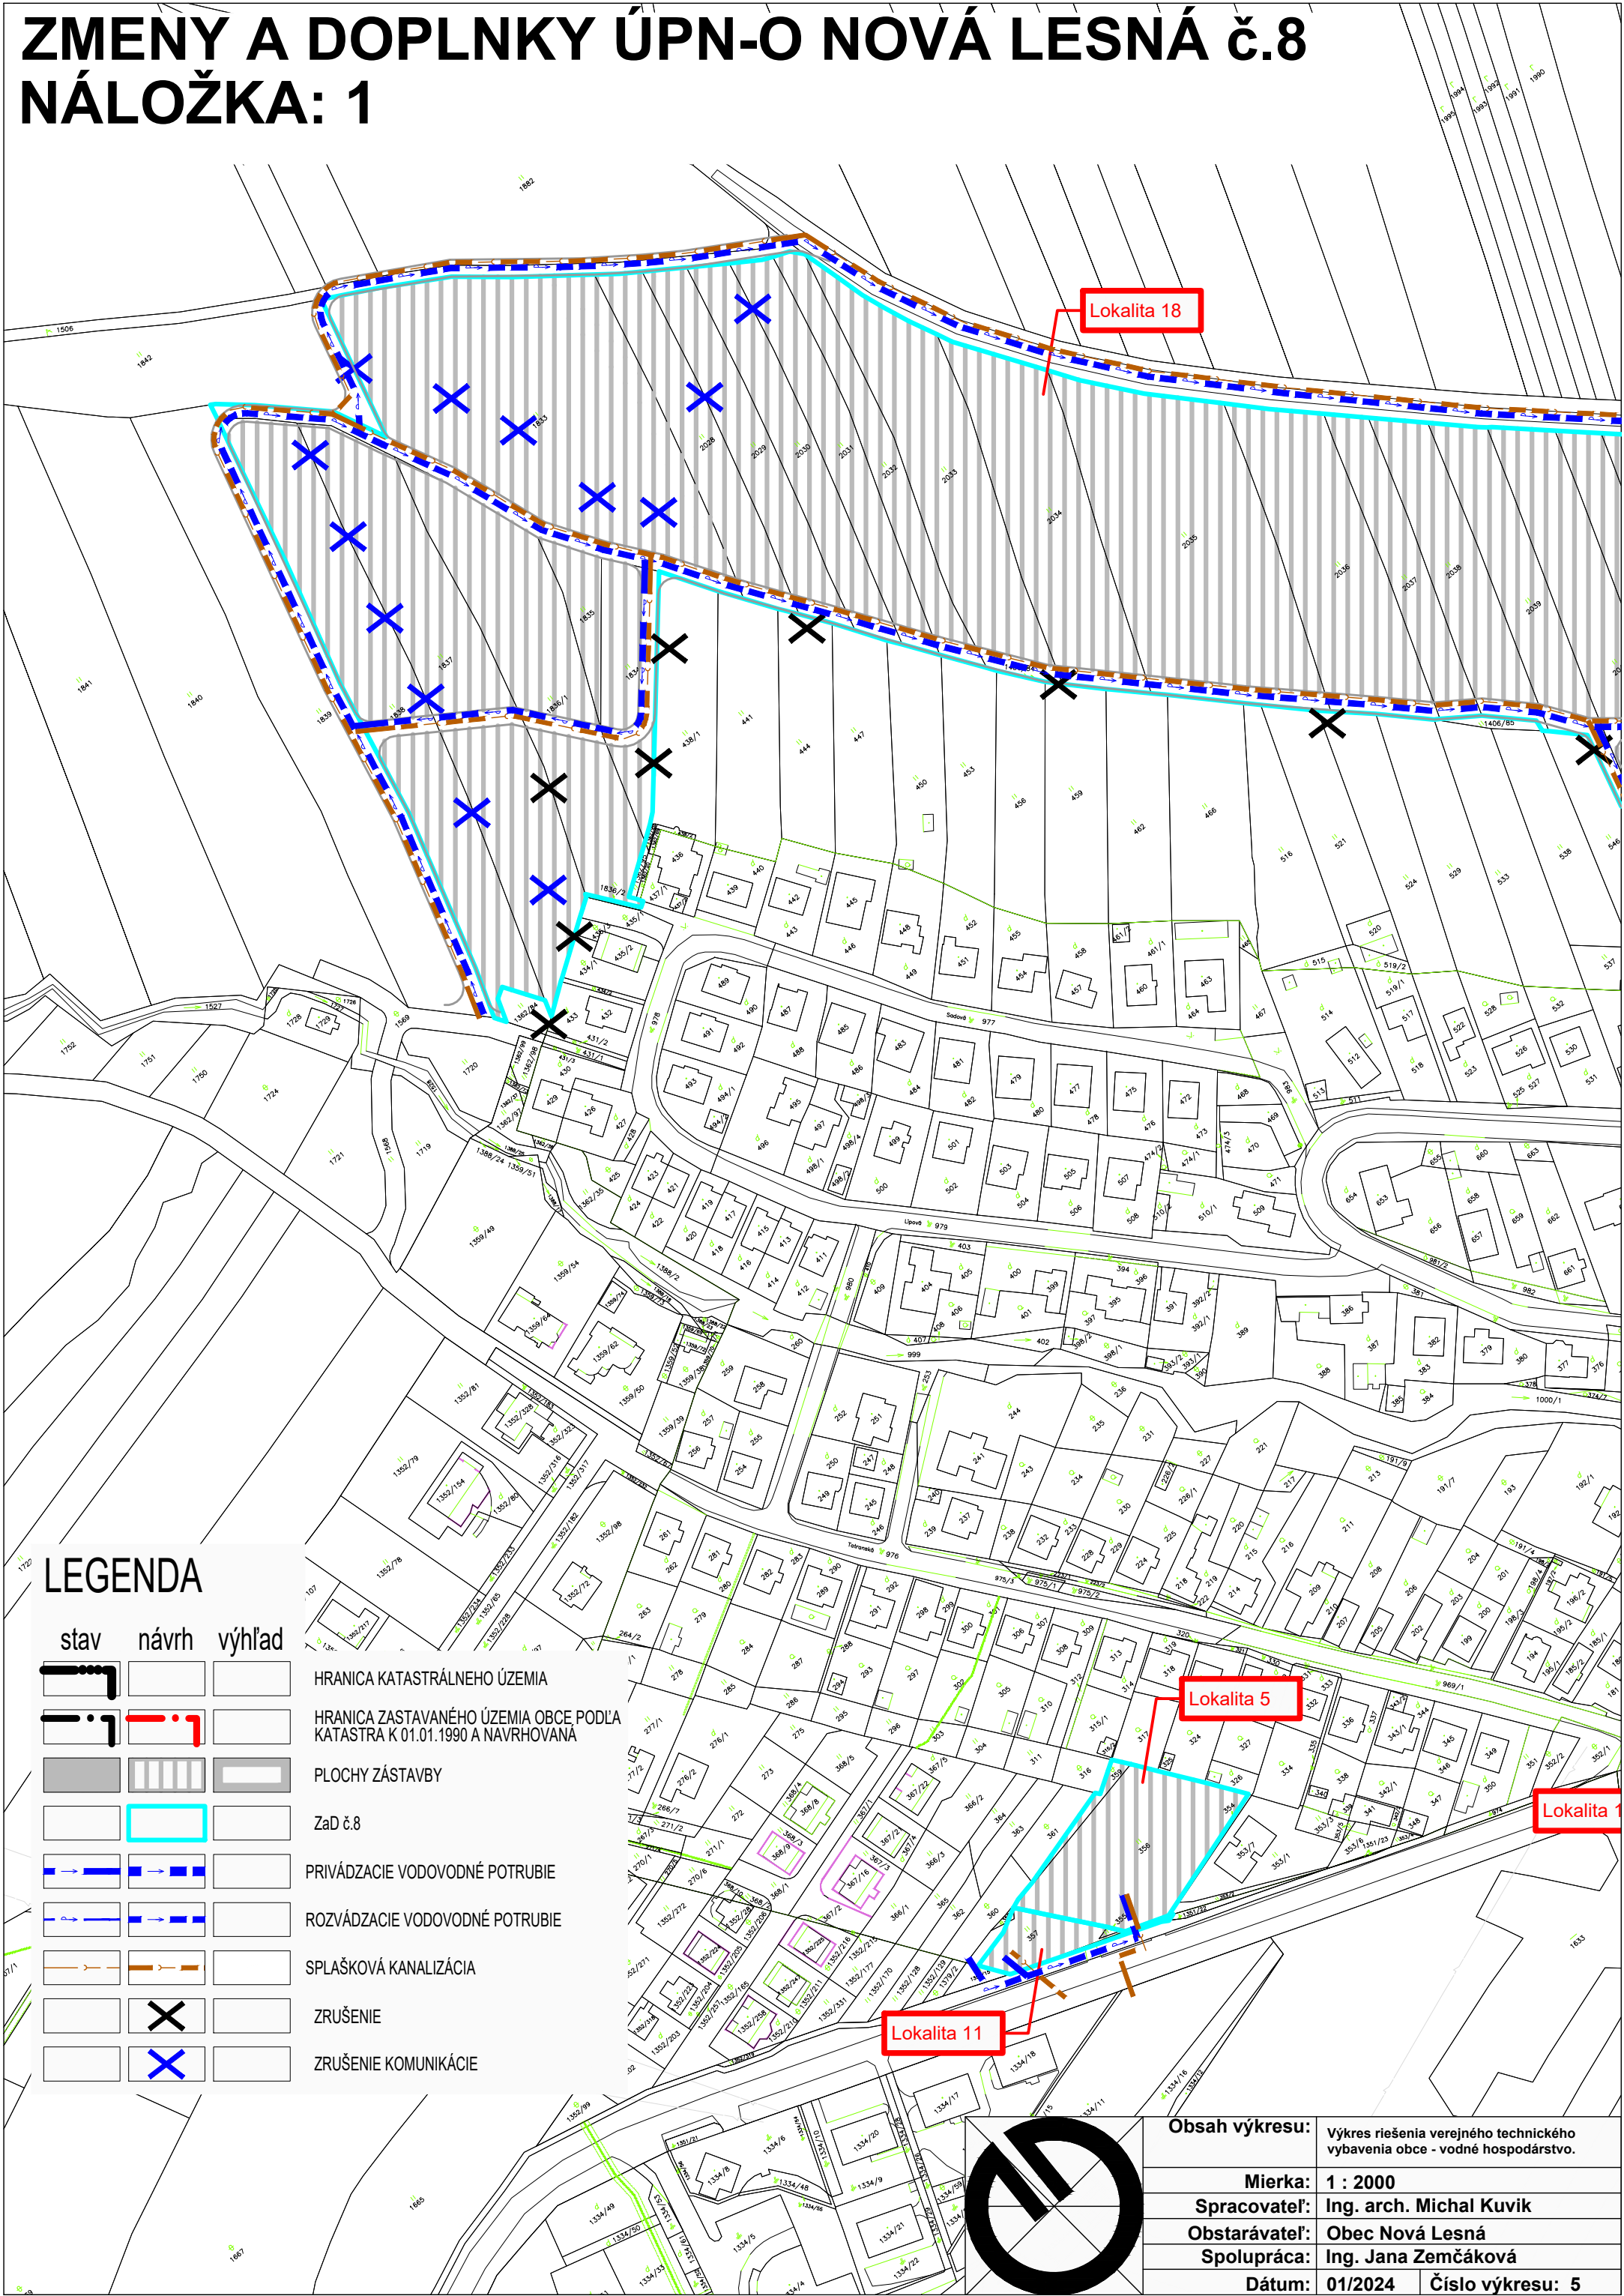

LEGENDA

stav	návrh	výhľad

- HRANICA KATASTRÁLNEHO ÚZEMIA
- HRANICA ZASTAVANÉHO ÚZEMIA OBCE PODLA KATASTRA K 01.01.1990 A NAVRHOVANÁ
- PLOCHY ZÁSTAVBY
- ZaD č.8
- PRIVÁDZACIE VODOVODNÉ POTRUBIE
- ROZVÁDZACIE VODOVODNÉ POTRUBIE
- SPLAŠKOVÁ KANALIZÁCIA
- ZRUŠENIE
- ZRUŠENIE KOMUNIKÁCIE

Obsah výkresu: Výkres riešenia verejného technického vybavenia obce - vodné hospodárstvo.

Mierka: 1 : 2000
Spracovateľ: Ing. arch. Michal Kuvík
Obstarávateľ: Obec Nová Lesná
Spolupráca: Ing. Jana Zemčáková
Dátum: 01/2024 Číslo výkresu: 5