


ZMENY A DOPLNKY ÚPN-O NOVÁ LESNÁ č.8

NÁLOŽKA: 4

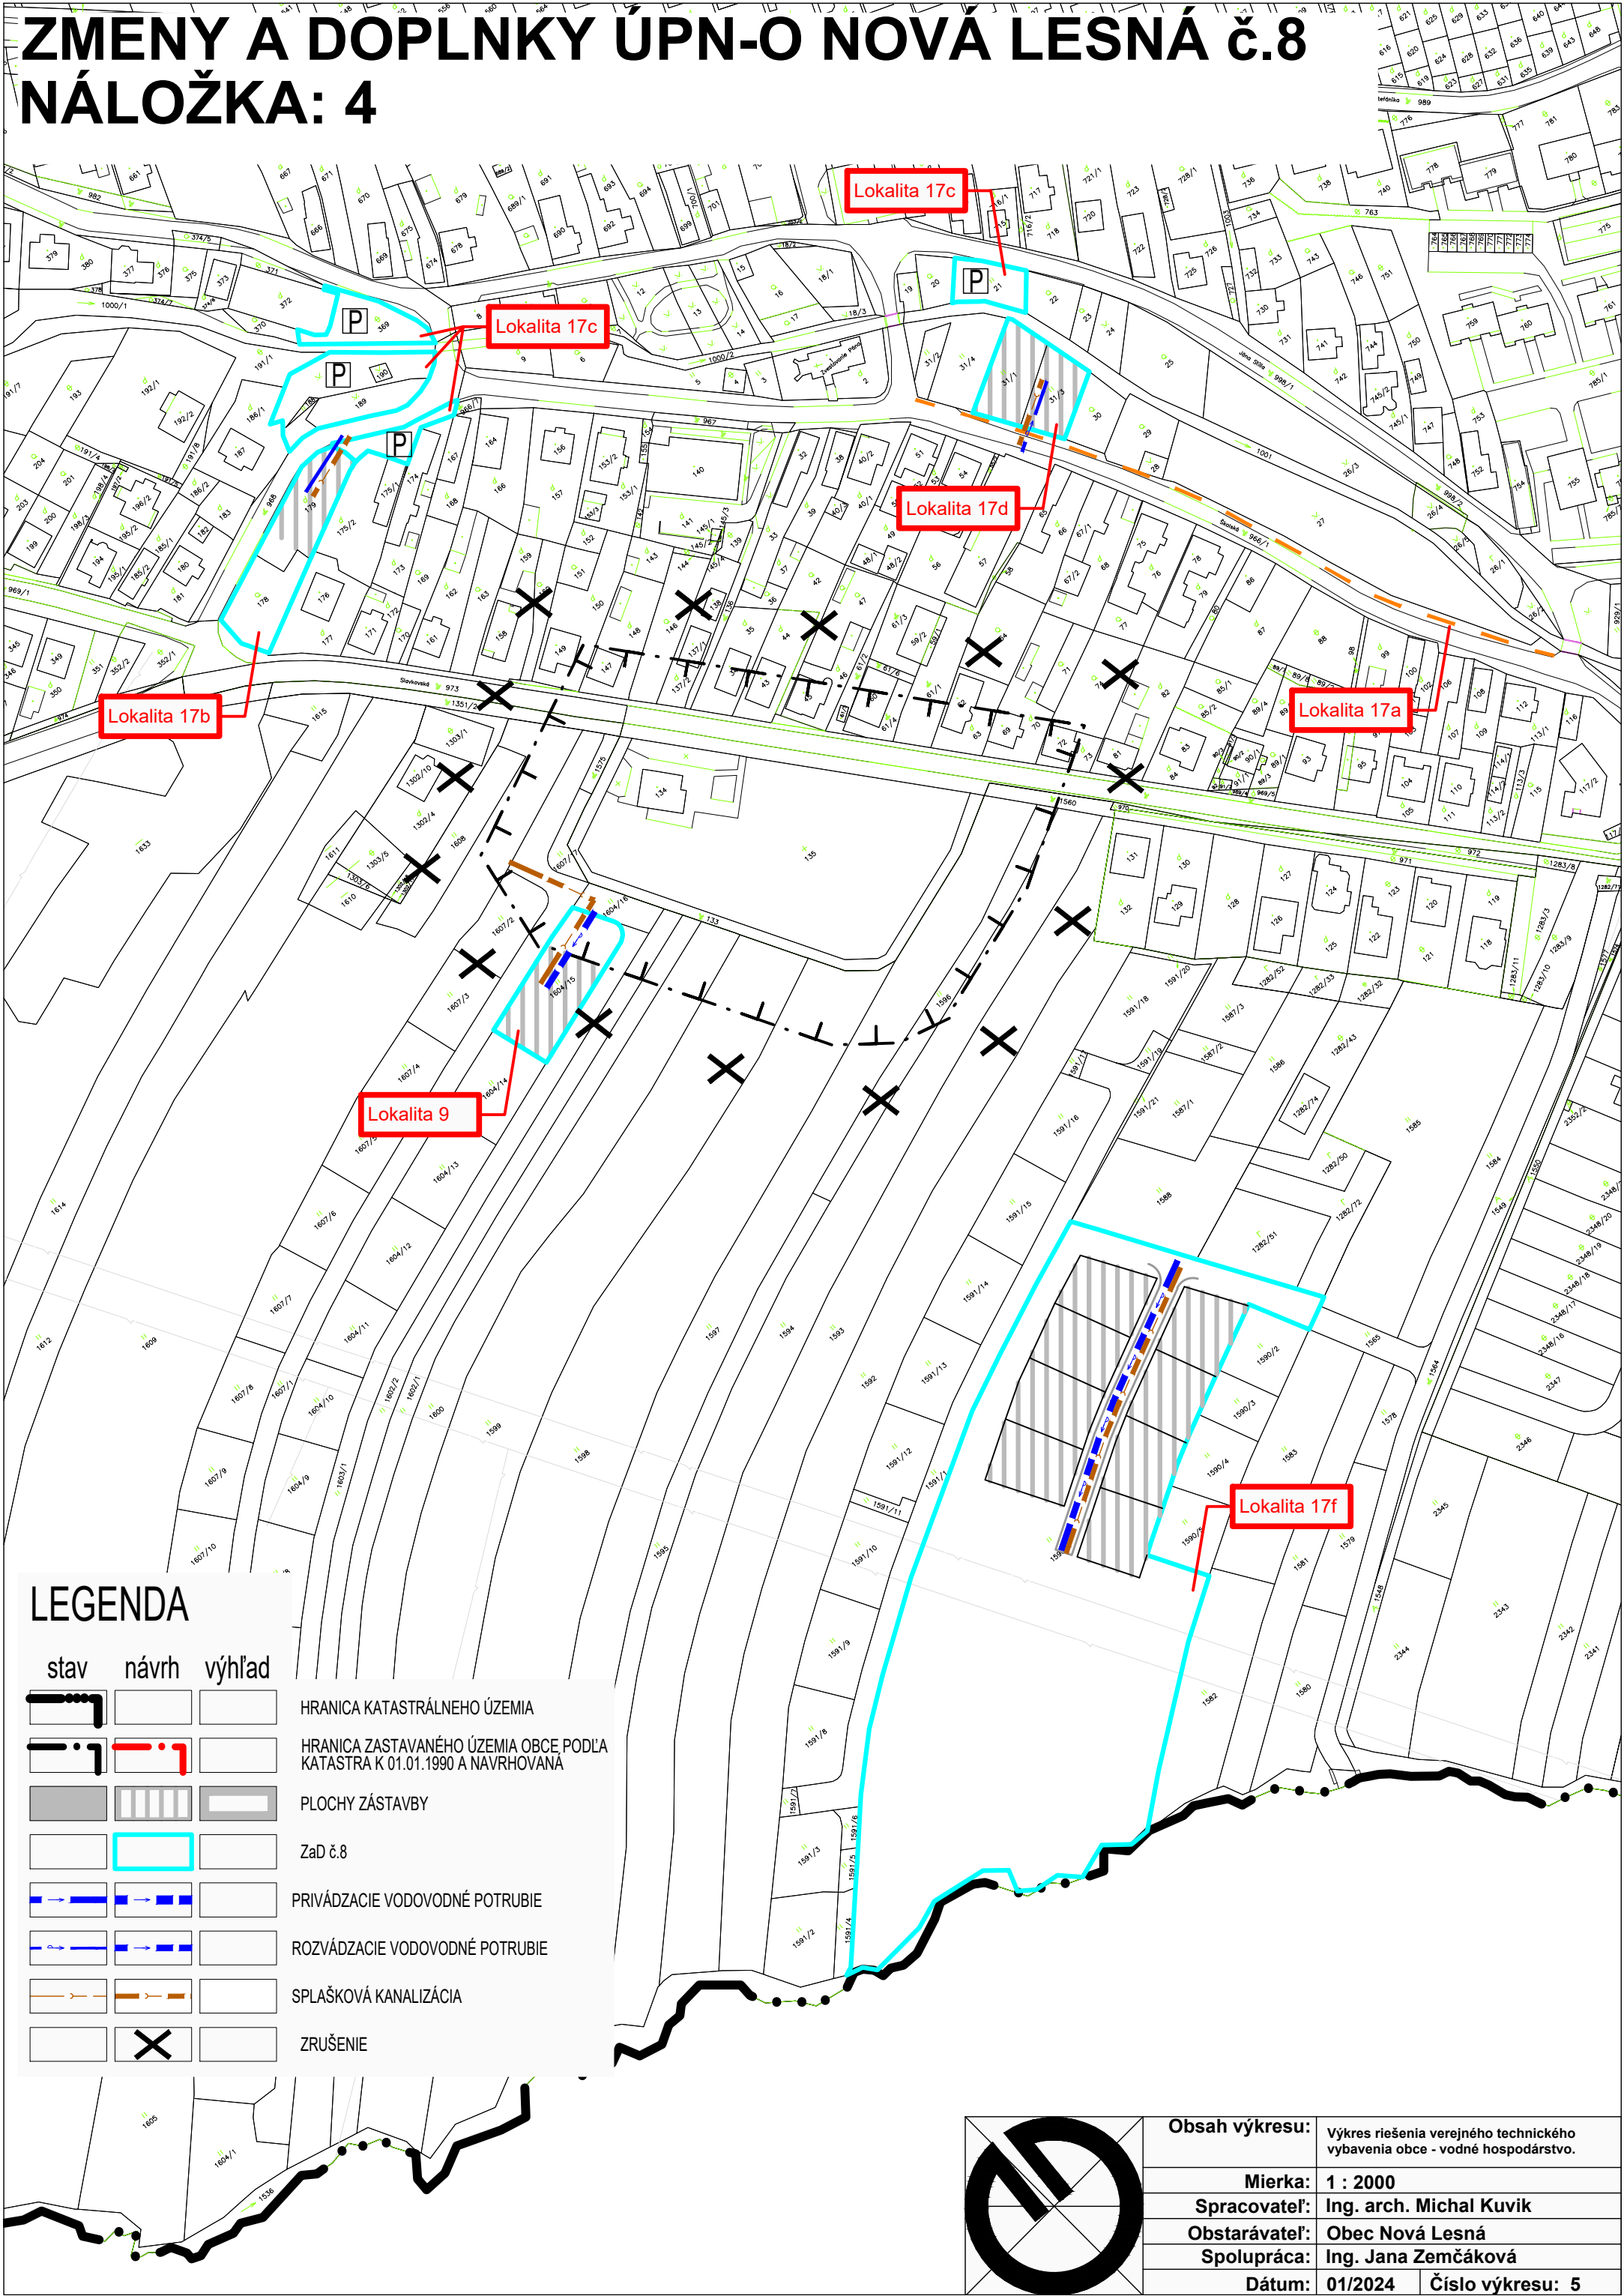

LEGENDA

stav	návrh	výhľad

HRANICA KATASTRÁLNEHO ÚZEMIA

HRANICA ZASTAVANÉHO ÚZEMIA OBCE PODĽA KATASTRA K 01.01.1990 A NAVRHOVANÁ

PLOCHY ZÁSTAVBY


ZaD č.8

PRIVÁDZACIE VODOVODNÉ POTRUBIE

ROZVÁDZACIE VODOVODNÉ POTRUBIE

SPLAŠKOVÁ KANALIZÁCIA

ZRUŠENIE

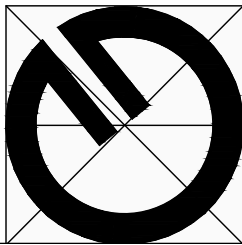

Obsah výkresu:	Výkres riešenia verejného technického vybavenia obce - vodné hospodárstvo.
Mierka:	1 : 2000
Spracovateľ:	Ing. arch. Michal Kuvik
Obstarávateľ:	Obec Nová Lesná
Spolupráca:	Ing. Jana Zemčáková
Dátum:	01/2024
Číslo výkresu:	5