


ÚPN-O NOVÁ LEŠNÁ V ZNENÍ ZMIEN A DOPLNKOV č.1-7

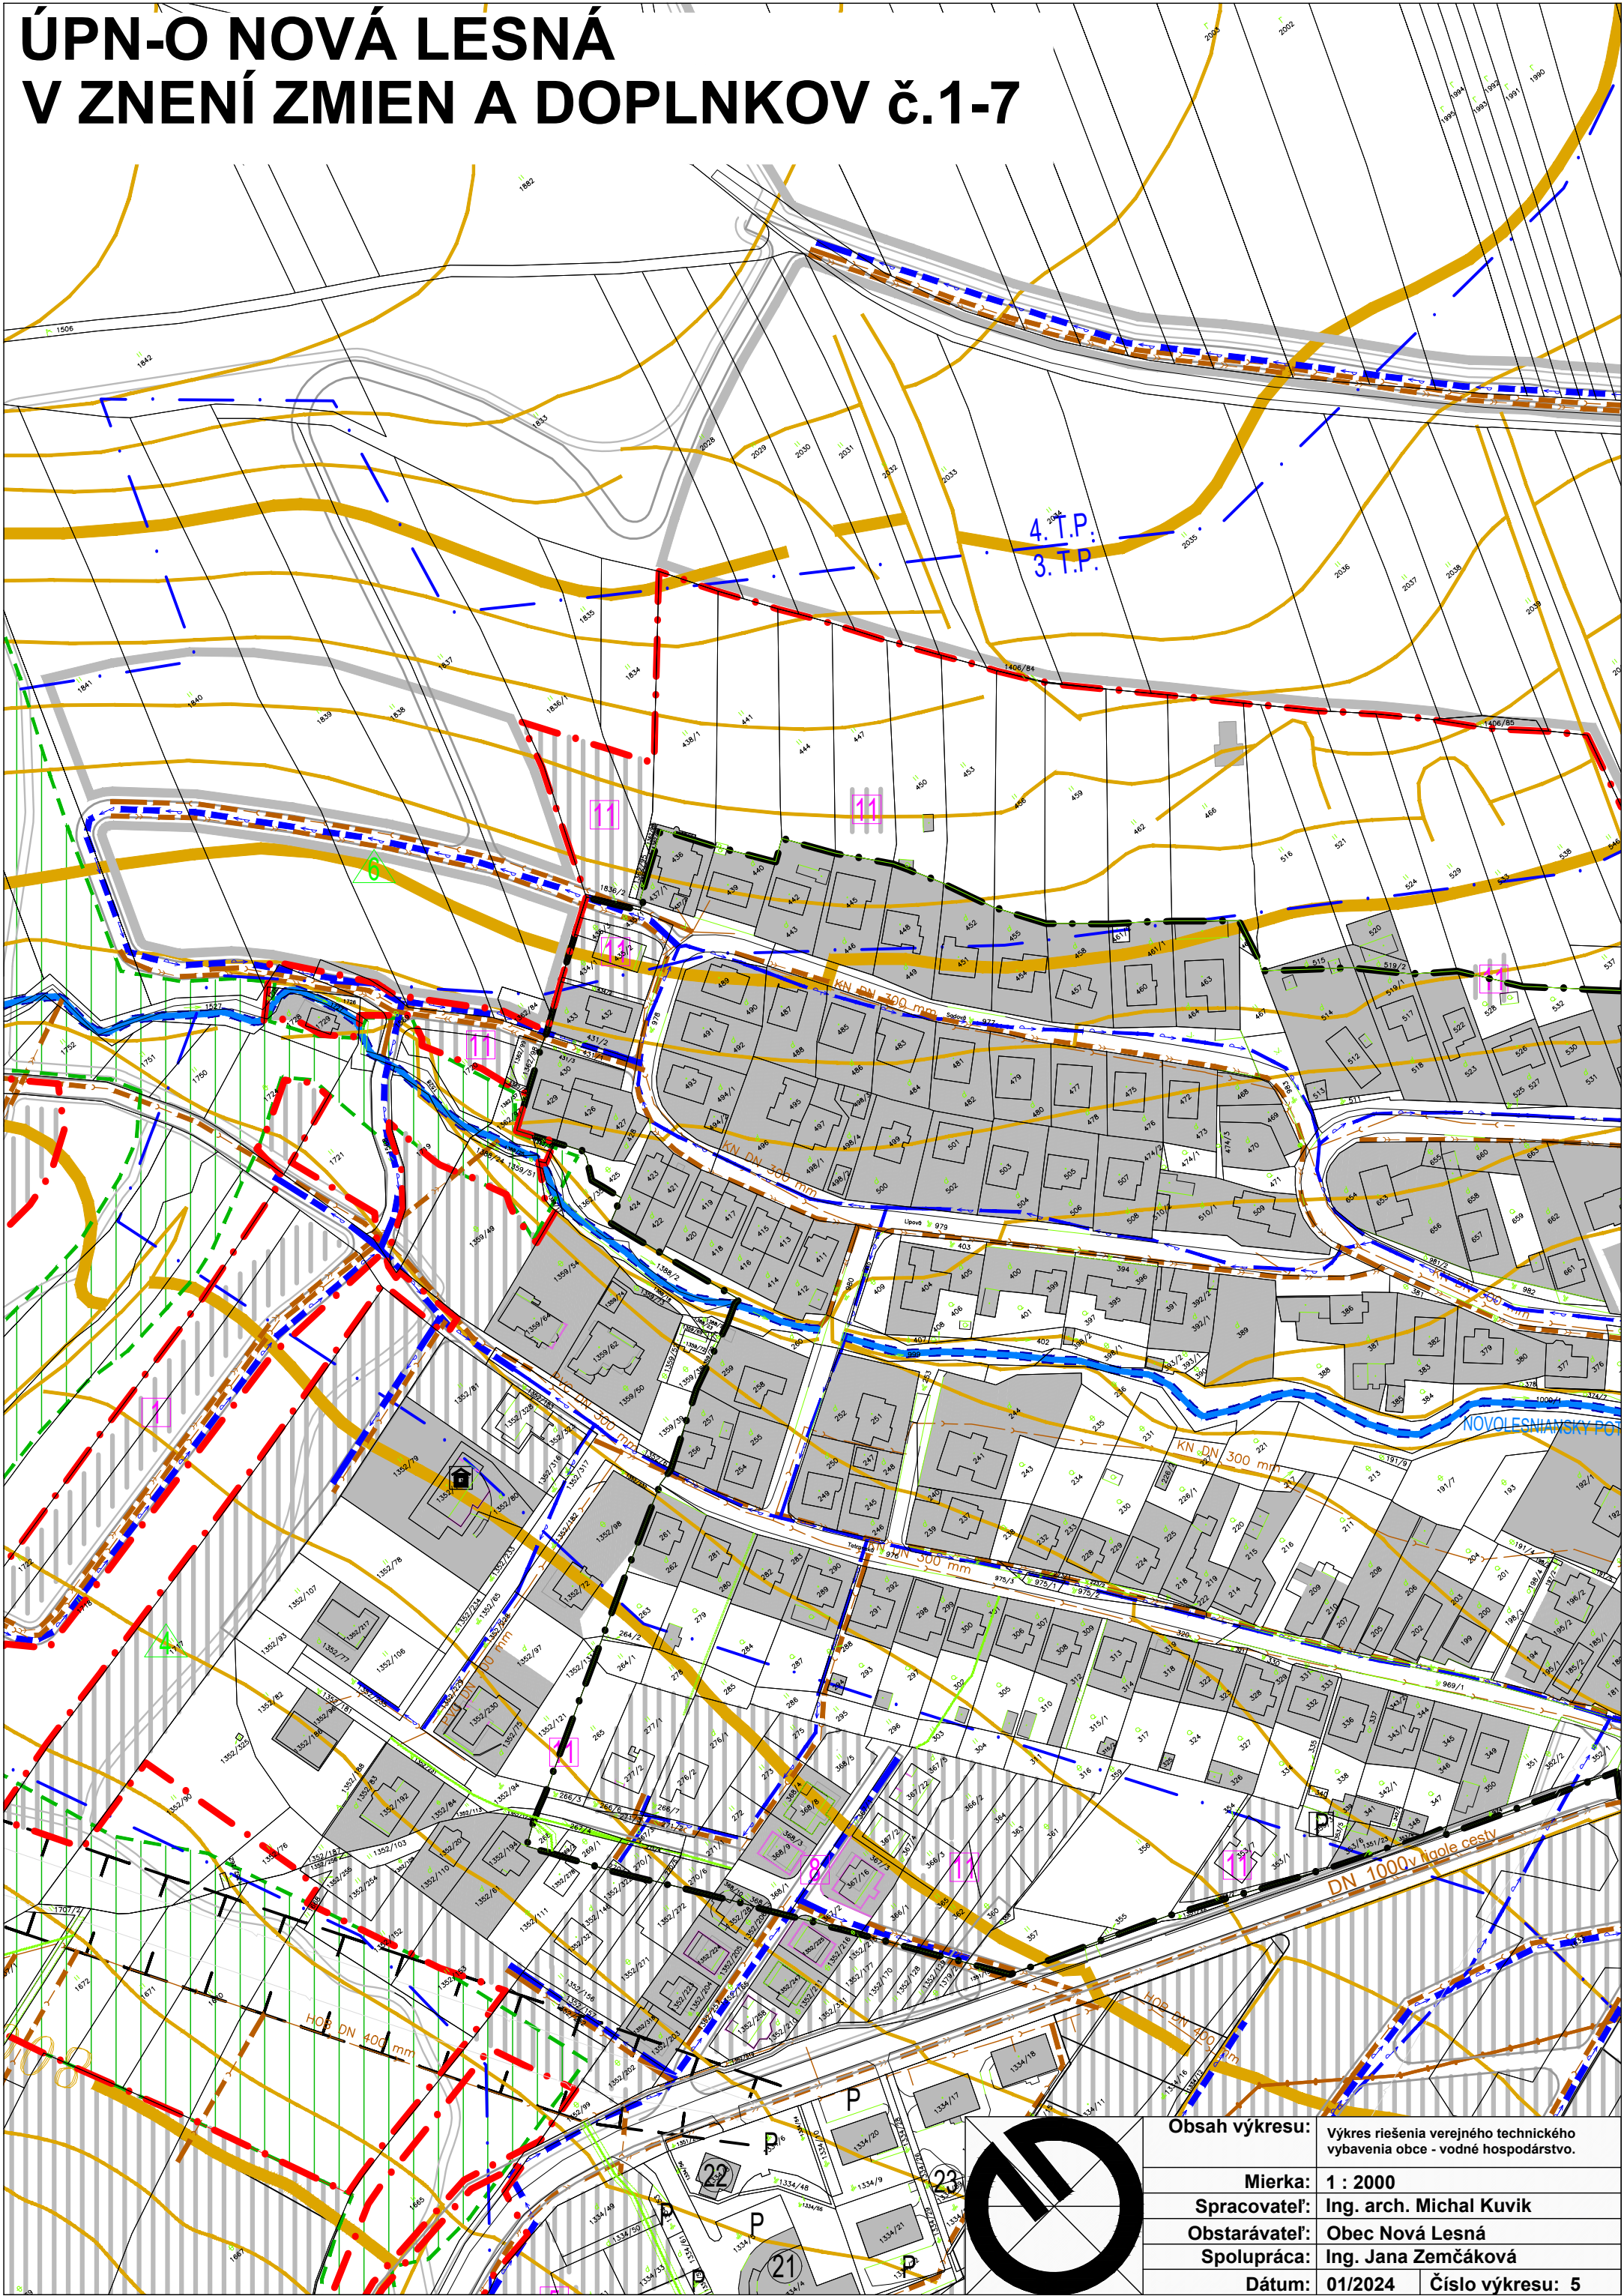

Obsah výkresu:		Výkres riešenia verejného technického vybavenia obce - vodné hospodárstvo.
Mierka:	1 : 2000	
Spracovateľ:	Ing. arch. Michal Kuvík	
Obstarávateľ:	Obec Nová Lešná	
Spolupráca:	Ing. Jana Zemčáková	
Dátum:	01/2024	Číslo výkresu: 5