


# ÚZEMNÝ PLÁN OBCE RUDINA

## LEGENDA:

STAV	NÁVRH	
		HRANICA KATASTRÁLNEHO ÚZEMIA
		HRANICA ZASTAVANÉHO ÚZEMIA
		HRANICA OCHRANNÝCH PÁSIEM VŠETKÝCH DRUHOV
		ŽELEZNIČNÁ TRÁŤ
		POTOK
		ZBERNÉ KOMUNIKÁCIE B
		OBSLUŽNÉ KOMUNIKÁCIE C3
		PEŠIE KOMUNIKÁCIE
		PLOCHY PARKOVÍSK
		ZÁVAZNÁ ČASŤ (REGULATÍVY)
		VEREJNOPROSPEŠNÉ STAVBY

STAV	NÁVRH	VÝHLAD	
			AUTOBUSOVÉ ZÁSTAVKY
			TRASA DIAKOVÝCH KÁBLOV
			IZOCHRÓNA PEŠEJ DOSTUPNOSTI BUS ZÁSTAVOK
			HRANICA RIEŠENÉHO ÚZEMIA ÚPN-O RUDINA
			ZASTAVANÉ PLOCHY
			ČÍSLO NAVRHNUTEJ LOKALITY
			HRANICA RIEŠENÉHO ÚZEMIA ZAD.Č.2
			JAV NA ZRUŠENIE, NEPLATNÝ ÚDAJ
			HRANICA SKUTOČNE ZASTAVANÉHO ÚZEMIA
			ÚČELOVÁ CESTA
			FUNKČNÁ TRIEDA A KATEGÓRIA CESTY

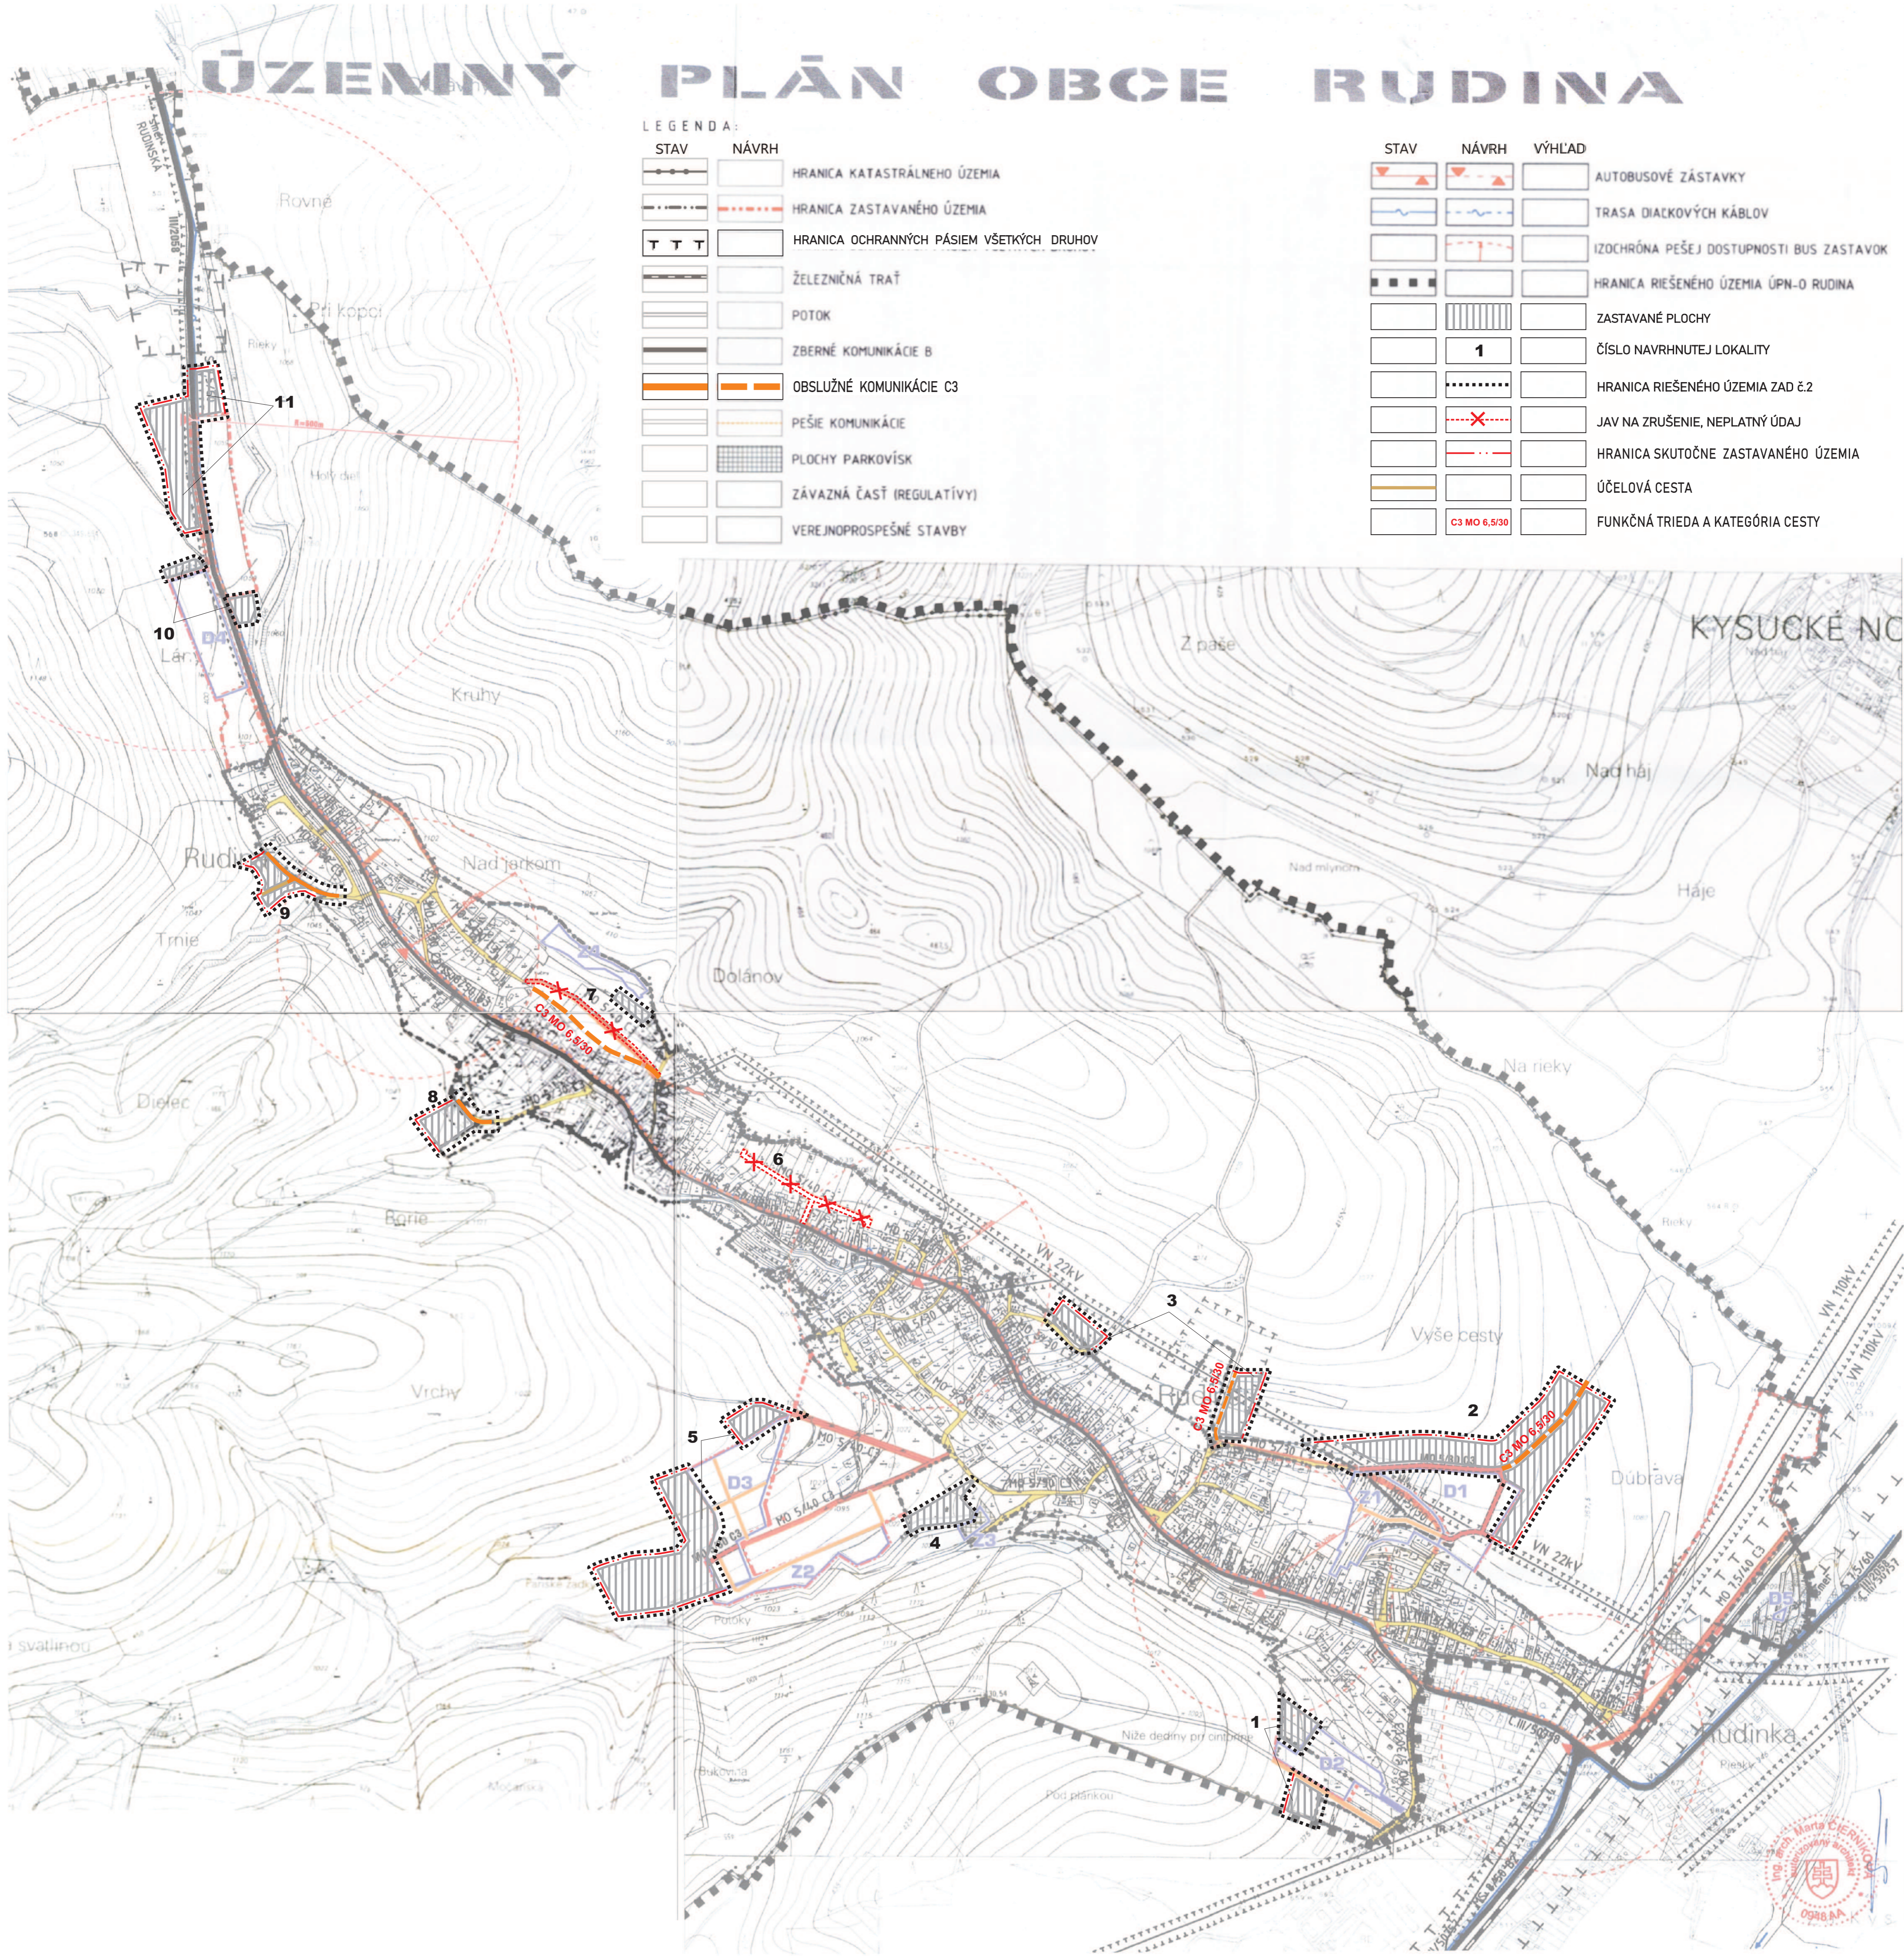

ÚZEMNÝ PLÁN OBCE RUDINA - ZMENY A DOPLNKY č.2

M 1:5 000

ÚZEMNÝ PLÁN OBCE RUDINA  
schválilo OZ v Rudine  
ozn. č.: 2/1/2009  
zo dňa: 27.02.2009

Lukáš Guzmán, starosta



### VÝKRES VEREJNÉHO DOPRAVNÉHO VYBAVENIA

Obstarávateľ:	Obec Rudina zastúpená OSO: Ing. arch. J. Burian
Kataster:	Rudina
Kraj:	Žilinský
Riešiteľ:	Ing. arch. Peter Krajč - autorizovaný architekt a kol.

3