


ÚZEMNÝ PLÁN OBCE RUDINA

LEGENDA:

STAV	NÁVRH	
		HRANICA KATASTRÁLNEHO ÚZEMIA
		HRANICA ZASTAVANÉHO ÚZEMIA K 1.1.1990
		HRANICA OCHRANNÝCH PÁSIEM VŠETKÝCH DRUHOV
		ŽELEZNIČNÁ TRÁŤ
		POTOK
		ZBERNÉ KOMUNIKÁCIE B
		OBSLUŽNÉ KOMUNIKÁCIE C3
		PEŠIE KOMUNIKÁCIE
		PLOCHY PARKOVÍSK
		ZÁVAZNÁ ČASŤ (REGULATÍVY PRIESTOROVÉHO USPORIADANIA)
		VEREJNOPROSPEŠNÉ STAVBY (DOPRAVNÁ A TECHNICKÁ INFRAŠTRUKTÚRA)

STAV	NÁVRH	VÝHLAD	
			PRIVÁDZACIE VODOVODNÉ POTRUBIE
			ROZVÁDZACIE VODOVODNÉ POTRUBIE
			ZDROJ VODY
			VODOJEM
			CHRÁNENÁ VODOHOSPODÁRSKA OBLASŤ
			HLAVNÝ ZBERAČ KANALIZÁCIE
			PREČERPÁVACIA STANICA KANALIZÁCIE
			JAV NA ZRUŠENIE, NEPLATNÝ ÚDAJ
			ZASTAVANÉ PLOCHY
			HRANICA SKUTOČNE ZASTAVANÉHO ÚZEMIA
			HRANICA RIEŠENÉHO ÚZEMIA ŽAD.Č.2 RUDINA
			ČÍSLO NAVRHNUTEJ LOKALITY

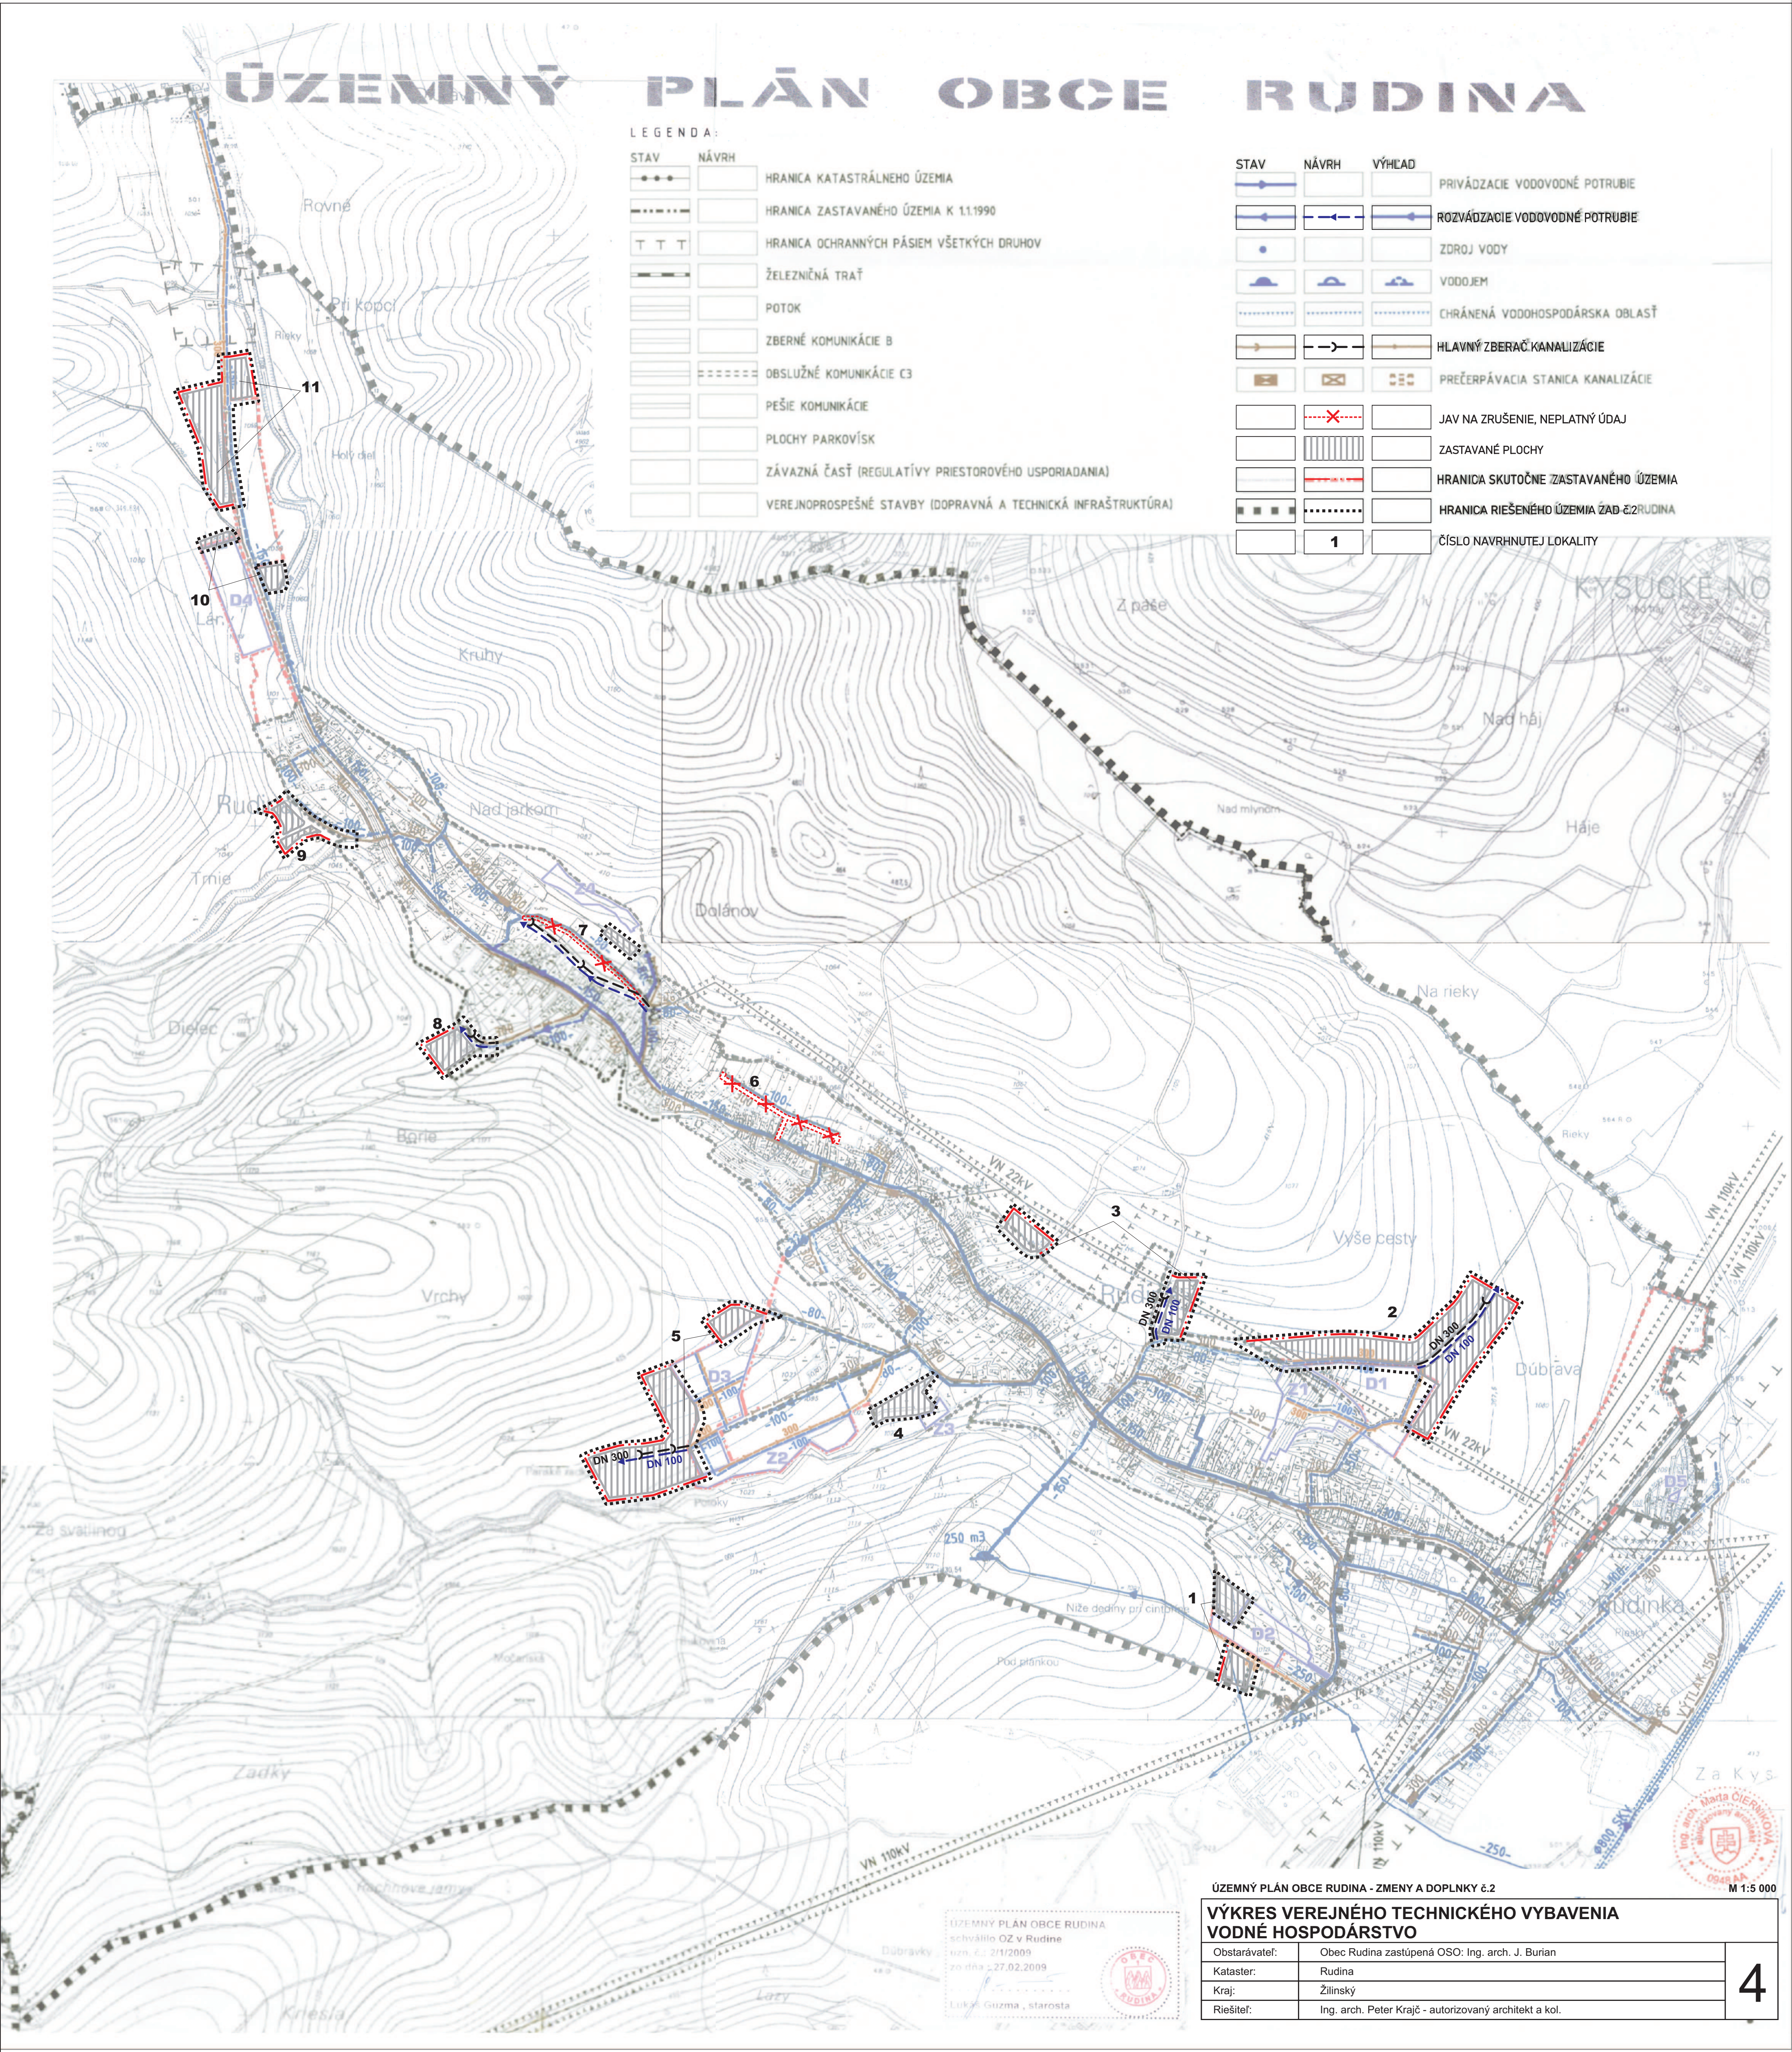

ÚZEMNÝ PLÁN OBCE RUDINA - ZMENY A DOPLNKY č.2

M 1:5 000

VÝKRES VEREJNÉHO TECHNICKÉHO VYBAVENIA VODNÉ HOSPODÁRSTVO

Obstarávateľ:	Obec Rudina zastúpená OSO: Ing. arch. J. Burian	4
Kataster:	Rudina	
Kraj:	Žilinský	
Riešiteľ:	Ing. arch. Peter Krajč - autorizovaný architekt a kol.	