





ÚZEMNÝ PLÁN OBCE NITRICA

ZMENY A DOPLNKY Č. 3

VEREJNÉ DOPRAVNÉ VYBAVENIE

LEGENDA:			
STAV	NÁVRH	VÝHLAD	
.....			HRANICA KATASTRÁLNEHO ÚZEMIA
.....			HRANICA ZASTAVANÉHO ÚZEMIA
.....			TRANZITNÁ KOMUNIKÁCIA (A2) - RÝCHLOSTNÁ CESTA
.....			ZBERNÁ KOMUNIKÁCIA (B1)
.....			ZBERNÁ KOMUNIKÁCIA (B3)
.....			OBSLUŽNÁ KOMUNIKÁCIA (C1 - C3)
.....			OZNAČENIE KOMUNIKÁCIE (SMERNÝ ÚDAJ)
.....			MIMOUROVŇOVÉ KRIŽOVANIE
.....			REGIONÁLNA CYKLISTICKÁ TRASA (ÚPN VÚC TREN. KRAJA)
.....			MIESTNA CYKLISTICKÁ TRASA
.....			PEŠIE TRASY
.....			AUTOBUSOVÁ ZASTÁVKA
.....			OKRUH PEŠEJ DOSTUPNOSTI AUTOBUSOVÝCH ZASTÁVOK
.....			PARKOVACIE PLOCHY
.....			KRIŽOVATKY
.....			JAVY NA ZRUŠENIE
.....			OCHRANNÉ PÁSMA VŠETKYCH DRUHOV
.....			ZASTAVANÉ A ROZVOJOVÉ PLOCHY
.....			OZNAČENIE ROZVOJOVÝCH LOKALÍT
.....			DOPRAVNÉ OZNAČENIE ZAČIATKU A KONCA OBCE

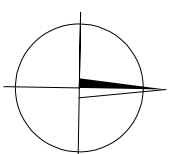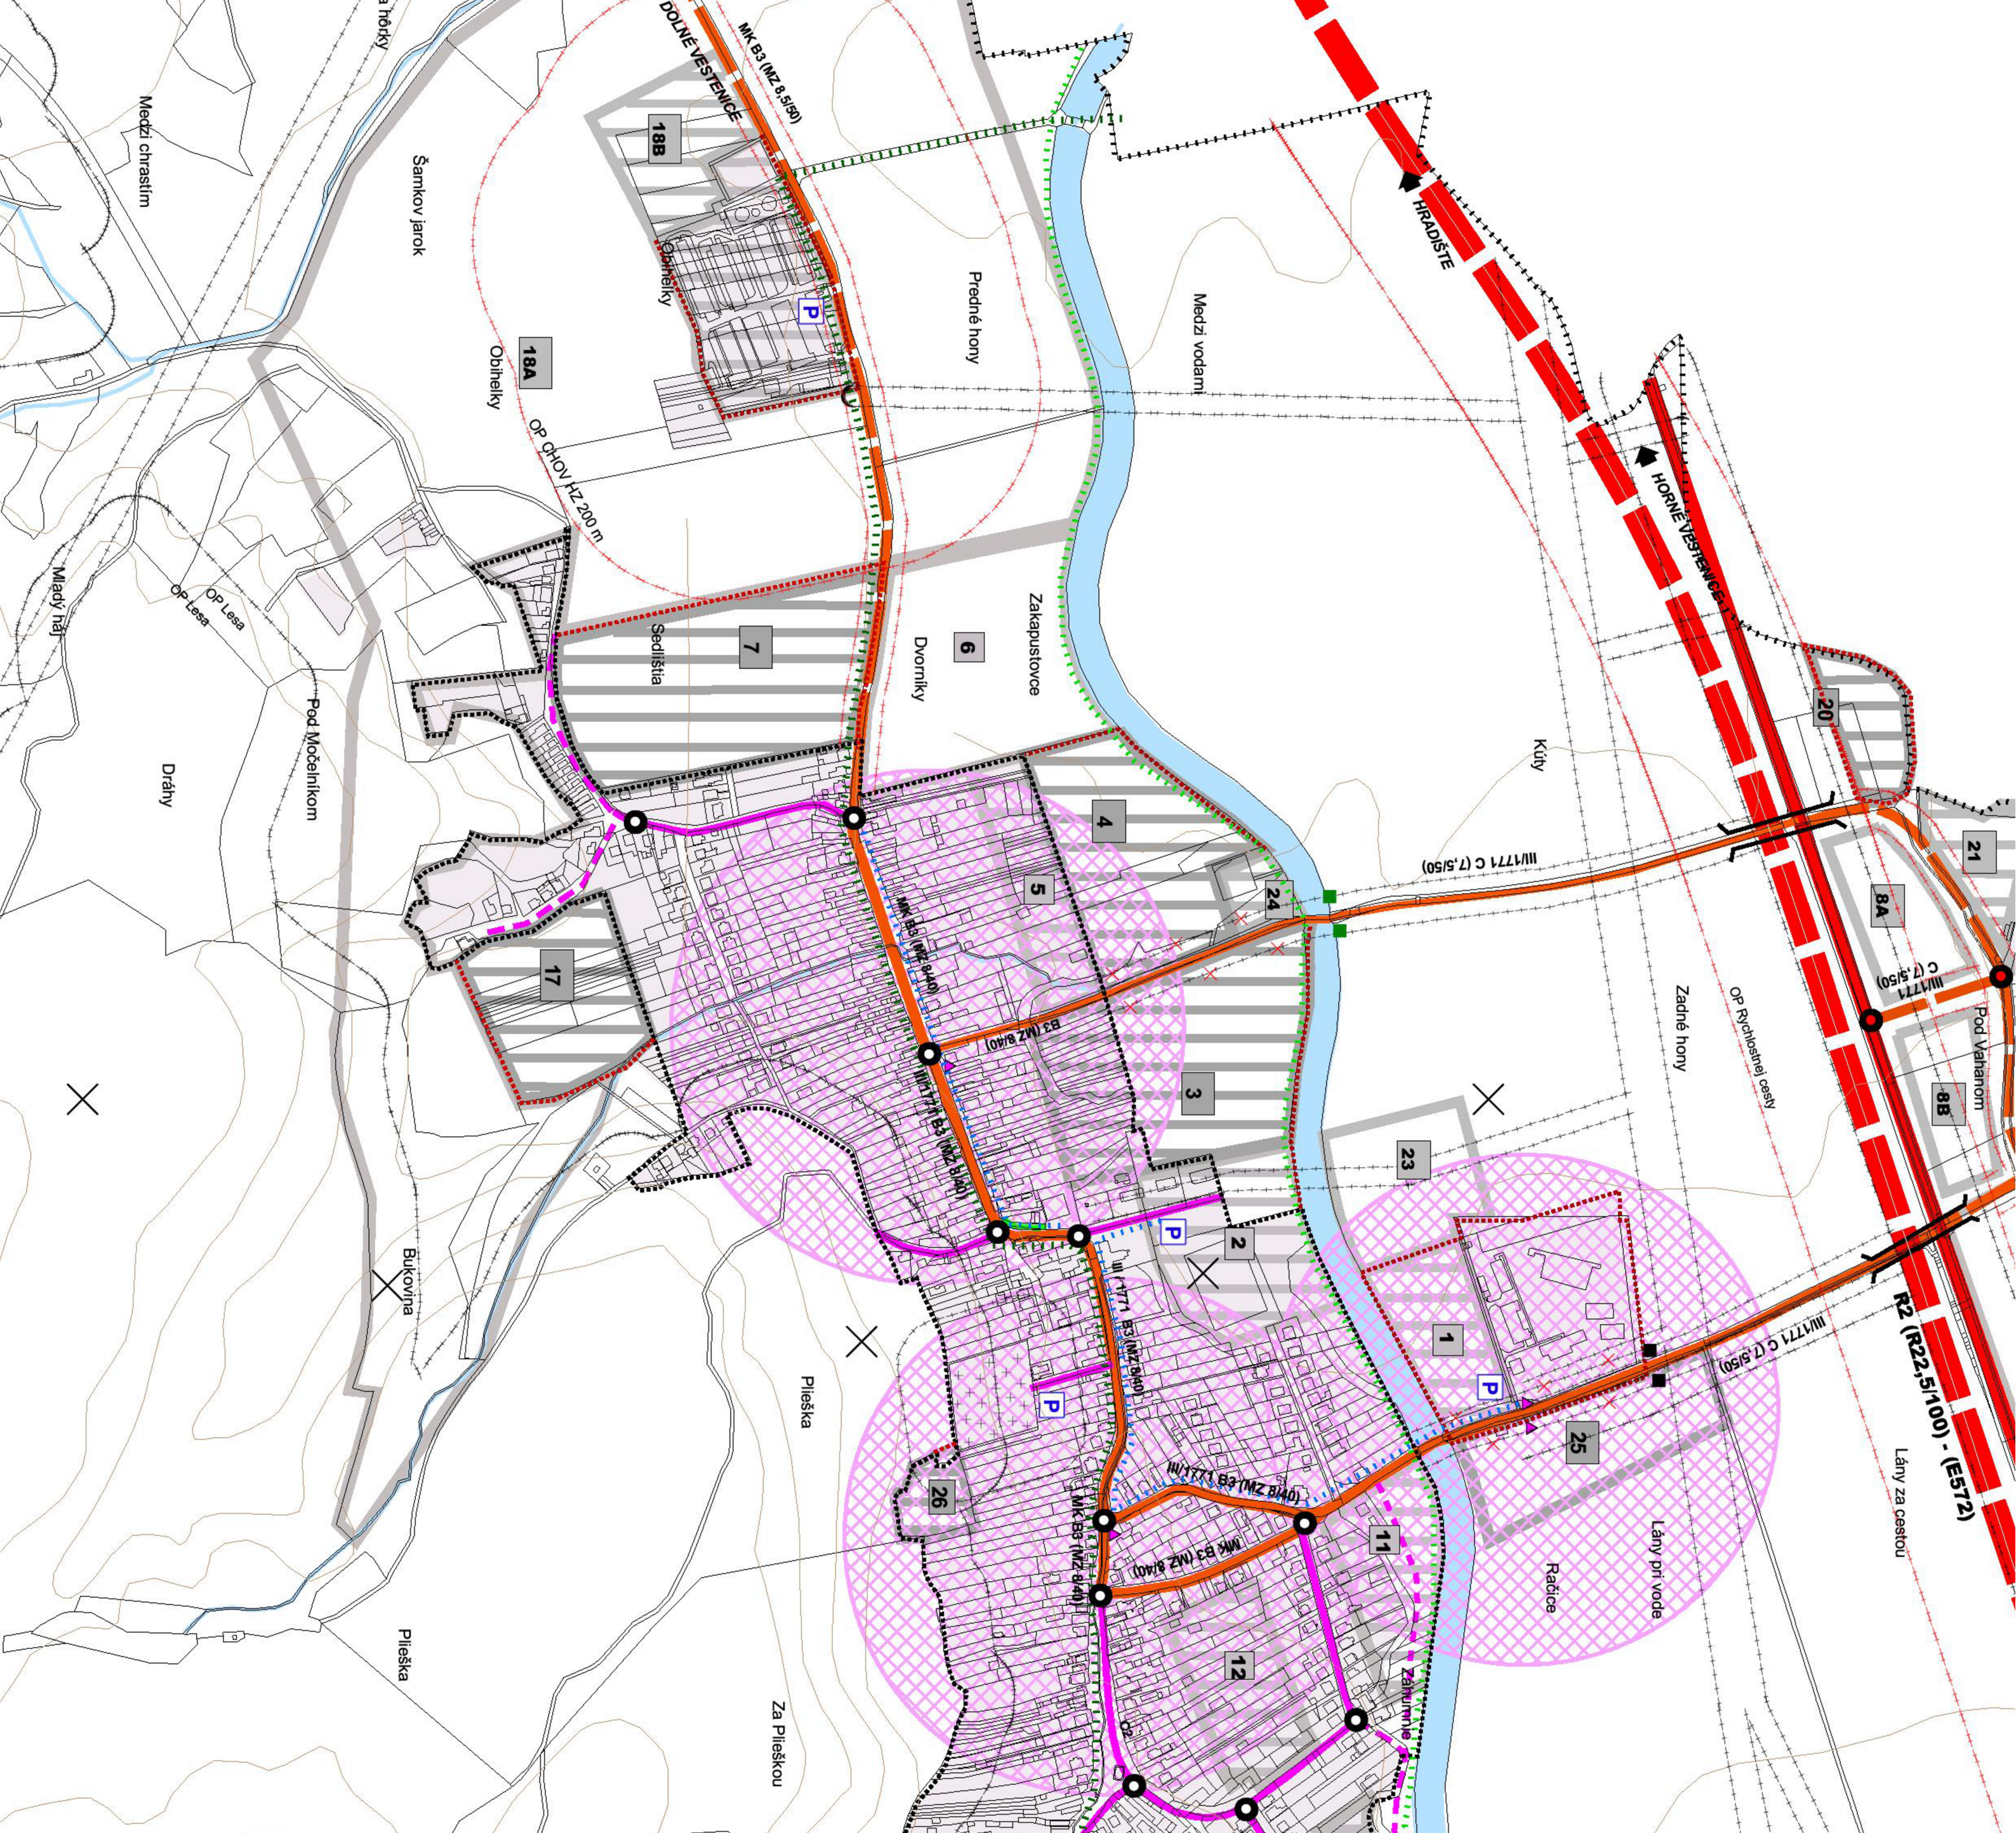

architektúra

MARTIN ŠKOVIERA

ÚZEMNÝ PLÁN OBCE NITRICA ZMENY A DOPLNKY Č. 3

OSLOBODENIE		OBEC NITRICA	
AUTORI	Ing.arch. Martin Škoviera kolektív autorov	PODPIS	
VYPRACOVANÉ	Ing.arch. Denisa Šebová	MIERKA	1 : 5 000
VEREJNÉ DOPRAVNÉ VYBAVENIE	Zad 03	STUPEN PROJEKTU	03
01 / 2024	NÁVRH		