ÚZEMNÝ PLÁN OBCE
NITRICA
ZMENY A DOPLNKY Č. 3

VEREJNÉ TECHNICKÉ VYBAVENIE
ENERGETIKA A TELEKOMUNIKÁCIE

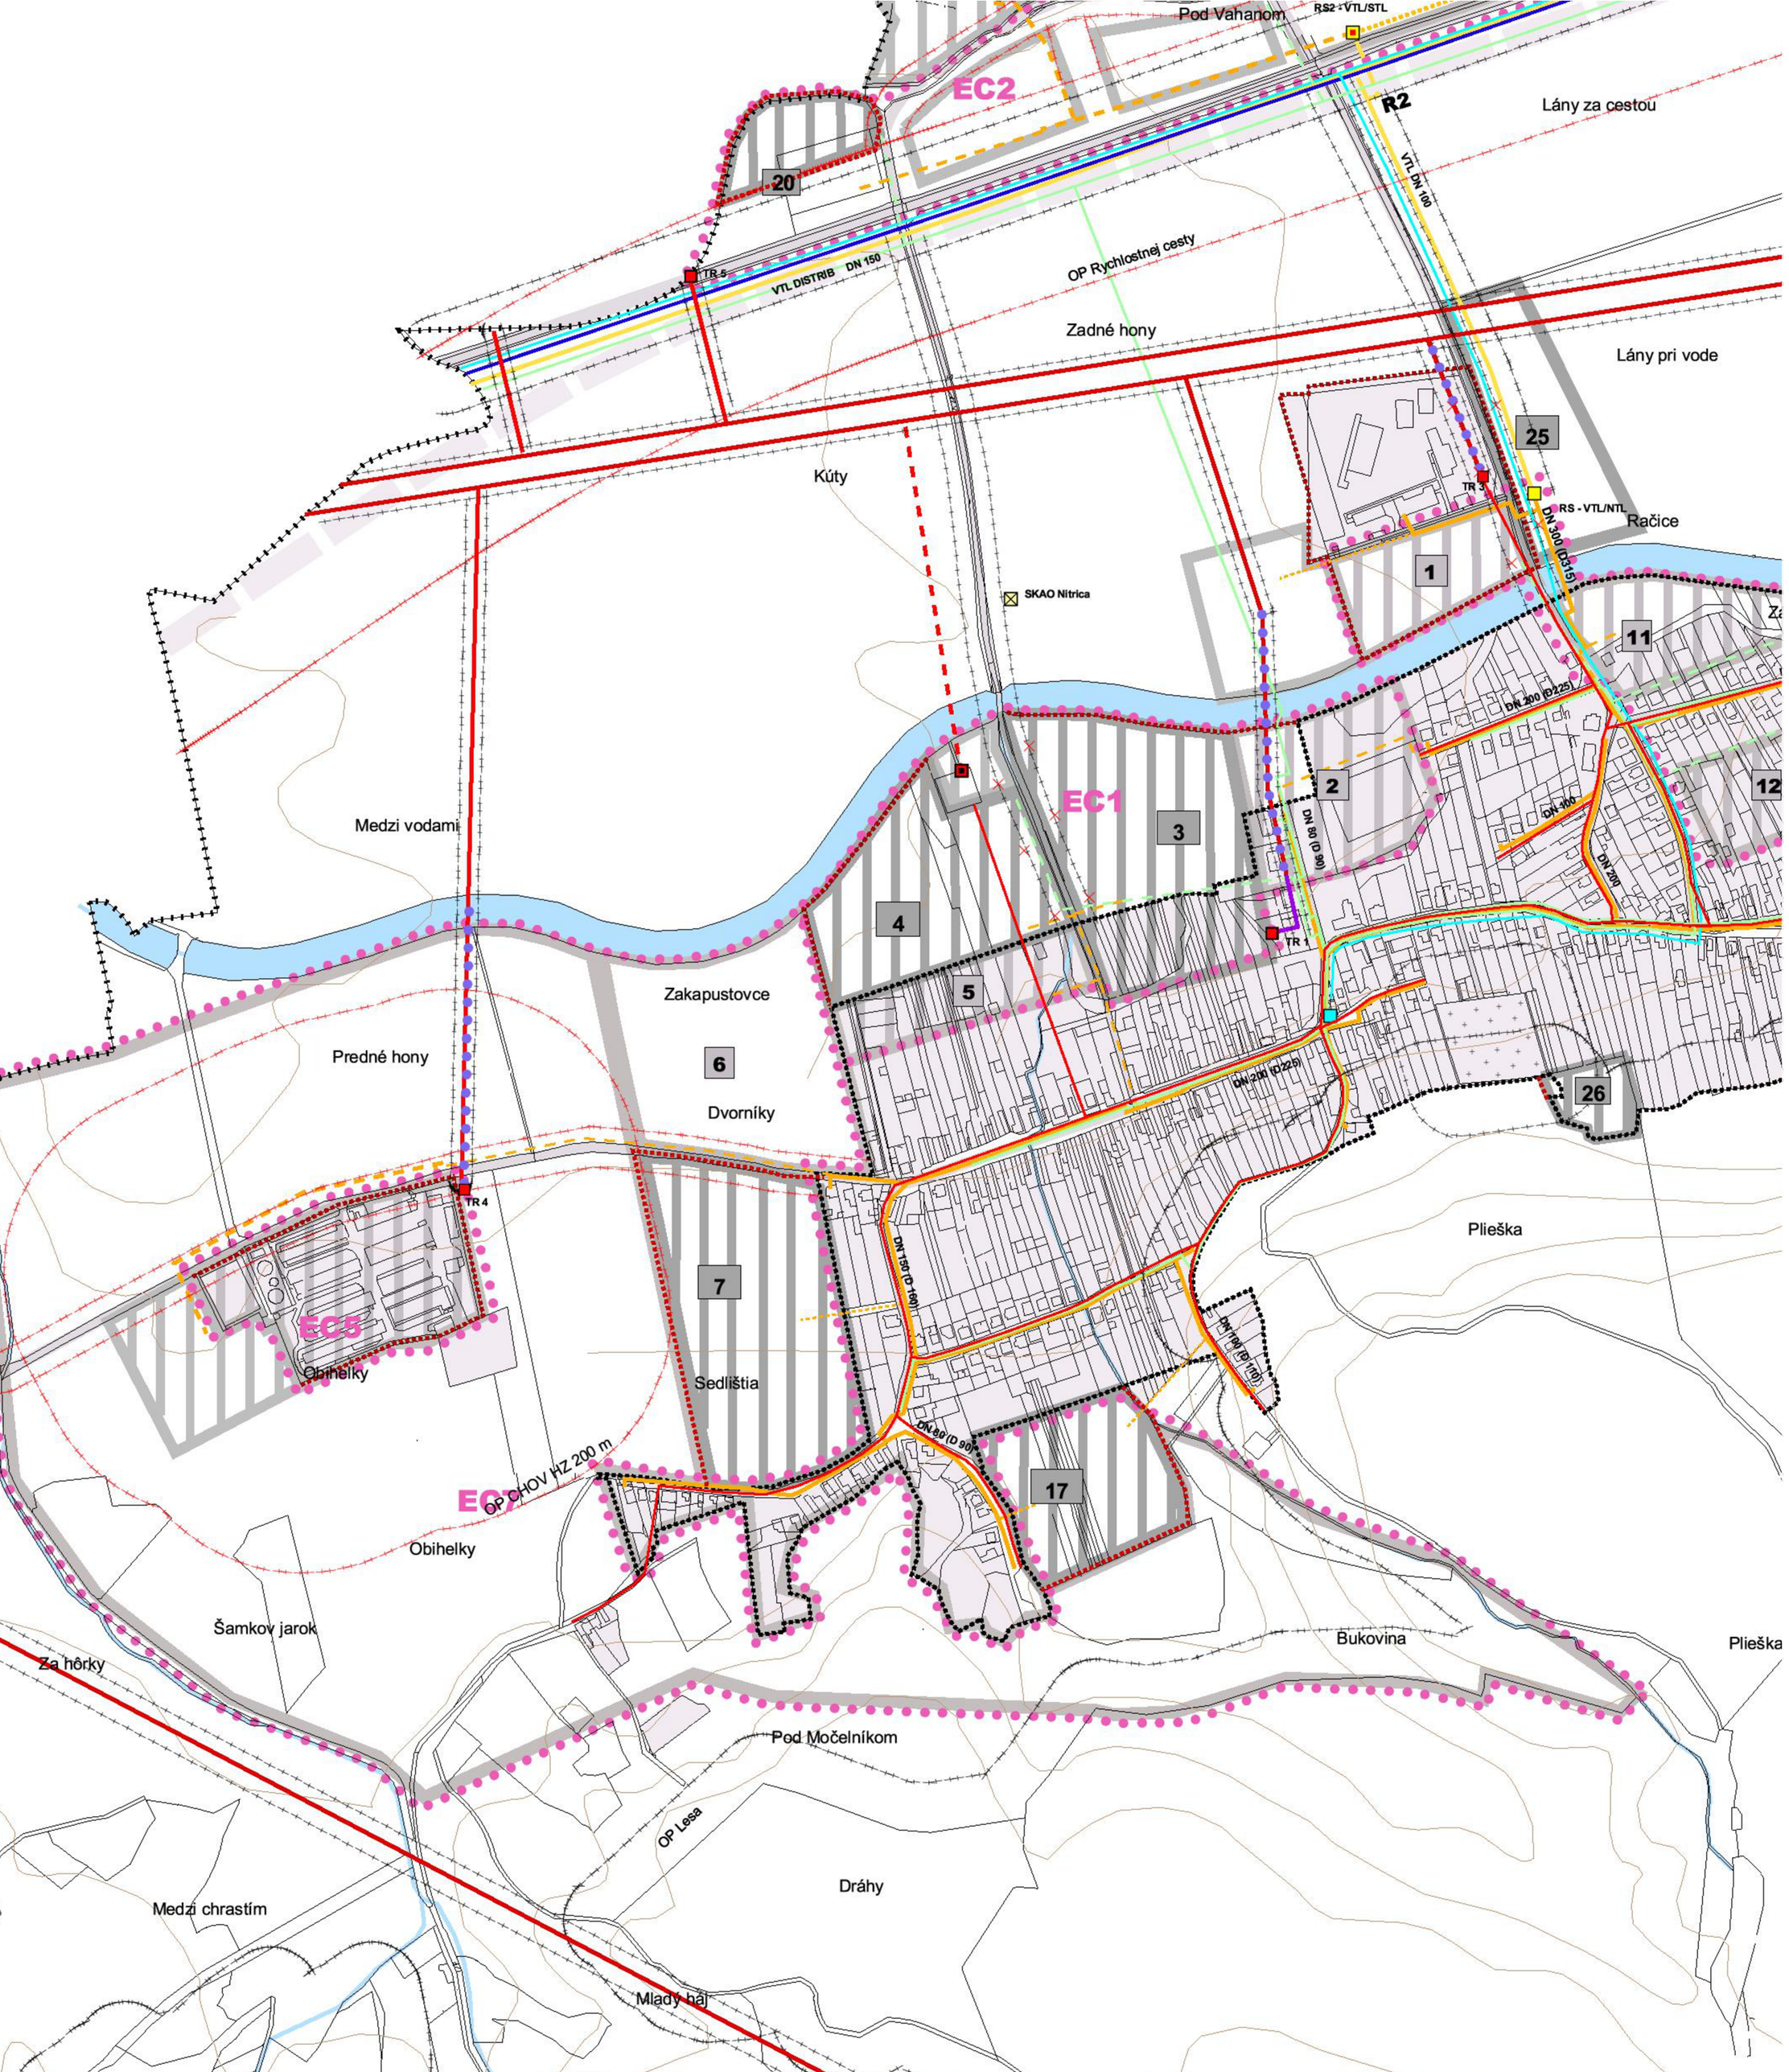

LEGENDA :

STAV	NÁVRH	VÝHĽAD	
			HRANICA KATASTRÁLNEHO ÚZEMIA
			HRANICA ZASTAVANÉHO ÚZEMIA
			VODNÉ TOKY A PLOCHY
			CESTNÁ KOMUNIKAČNÁ SIEŤ
	EC1		HRANICA ENERGETICKÉHO CENTRA, OZNAČENIE
			VZDUŠNÉ VEDENIE VN 22 kV
			VEDENIE VN 22 kV V ZEMI
			VZDUŠNÉ VEDENIE NN 0,4 kV
			PRELOŽENIE VZDUŠNÉHO VEDENIA VN DO ZEME
			TRANSFORMAČNÁ STANICA
			DISTRIBUČNÝ PLYNOVOD VTL
			PLYNOVOD STL
			PLYNOVOD NTL
			REGULAČNÁ STANICA PLYNU
			STANICA KATÓDOVEJ OCHRANY PLYNOVODU
			MIESTNA TELEKOMUNIKAČNÁ SIEŤ VZDUŠNÁ
			MIESTNA TELEKOMUNIKAČNÁ SIEŤ ZEMNÁ
			ROZVODŇA ATÚ - RSÚ
			DIAĽKOVÝ OPTICKÝ KÁBEL
			OBLASTNÝ OPTICKÝ KÁBEL
			MIESTNY ROZHLAS
			OCHRANNÉ PÁSMA VŠETKÝCH DRUHOV
			JAVY NA ZRUŠENIE
			ZASTAVANÉ A ROZVOJOVÉ PLOCHY
	10	10	OZNAČENIE ROZVOJOVÝCH LOKALÍT

TRANSFORMAČNÉ STANICE - ZOZNAM

OZNAČENIE	NÁZOV	VÝKON	ETAPA
TR 1	Obec I., Dolné Vestenice	250	STAV
TR 2	Obec II., Dolné Vestenice	250	STAV
TR 3	Základná škola	250	STAV
TR 4	Poľnohospodárske družstvo	160	STAV
TR 5	Kameňolom	160	STAV
TR 6	Vykrývač	50	STAV

ENERGETICKÉ CENTRÁ - ZOZNAM

OZNAČENIE	POČET TRAFOSTANÍC	INŠTALOVANÝ VÝKON	ETAPA
EC 1	2	630 + 400	NÁVRH
EC 2	3	2x630 + 250	VÝHĽAD
EC 3	1	400	NÁVRH
EC 4	1	400	NÁVRH
EC 5	1	360	NÁVRH
EC 6	1	630 + 400	VÝHĽAD
EC 7	3	3x400	VÝHĽAD

architektúra
MARTIN ŠKOVIERA

AKCIA
ÚZEMNÝ PLÁN OBCE NITRICA
ZMENY A DOPLNKY Č. 3

OBSTARÁVATEĽ
OBEC NITRICA

AUTORI
architektúra, s.r.o.
Ing.arch. Martin Škoviera
kolektív autorov

PODPIS

VYPRACOVAL
Ing.arch. Denisa Šebová

NÁZOV VÝKRESU
VEREJNÉ TECHNICKÉ VYBAVENIE ENERGETIKA A TELEKOMUNIKÁCIE

MIERKA
1 : 5 000

DÁTUM
01 / 2024

STUPEŇ PROJEKTU
ZaD 03
NÁVRH

ČÍSLO VÝKRESU
05