ÚZEMNÝ PLÁN OBCE
NITRICA
ZMENY A DOPLNKY Č. 3

VEREJNÉ DOPRAVNÉ VYBAVENIE

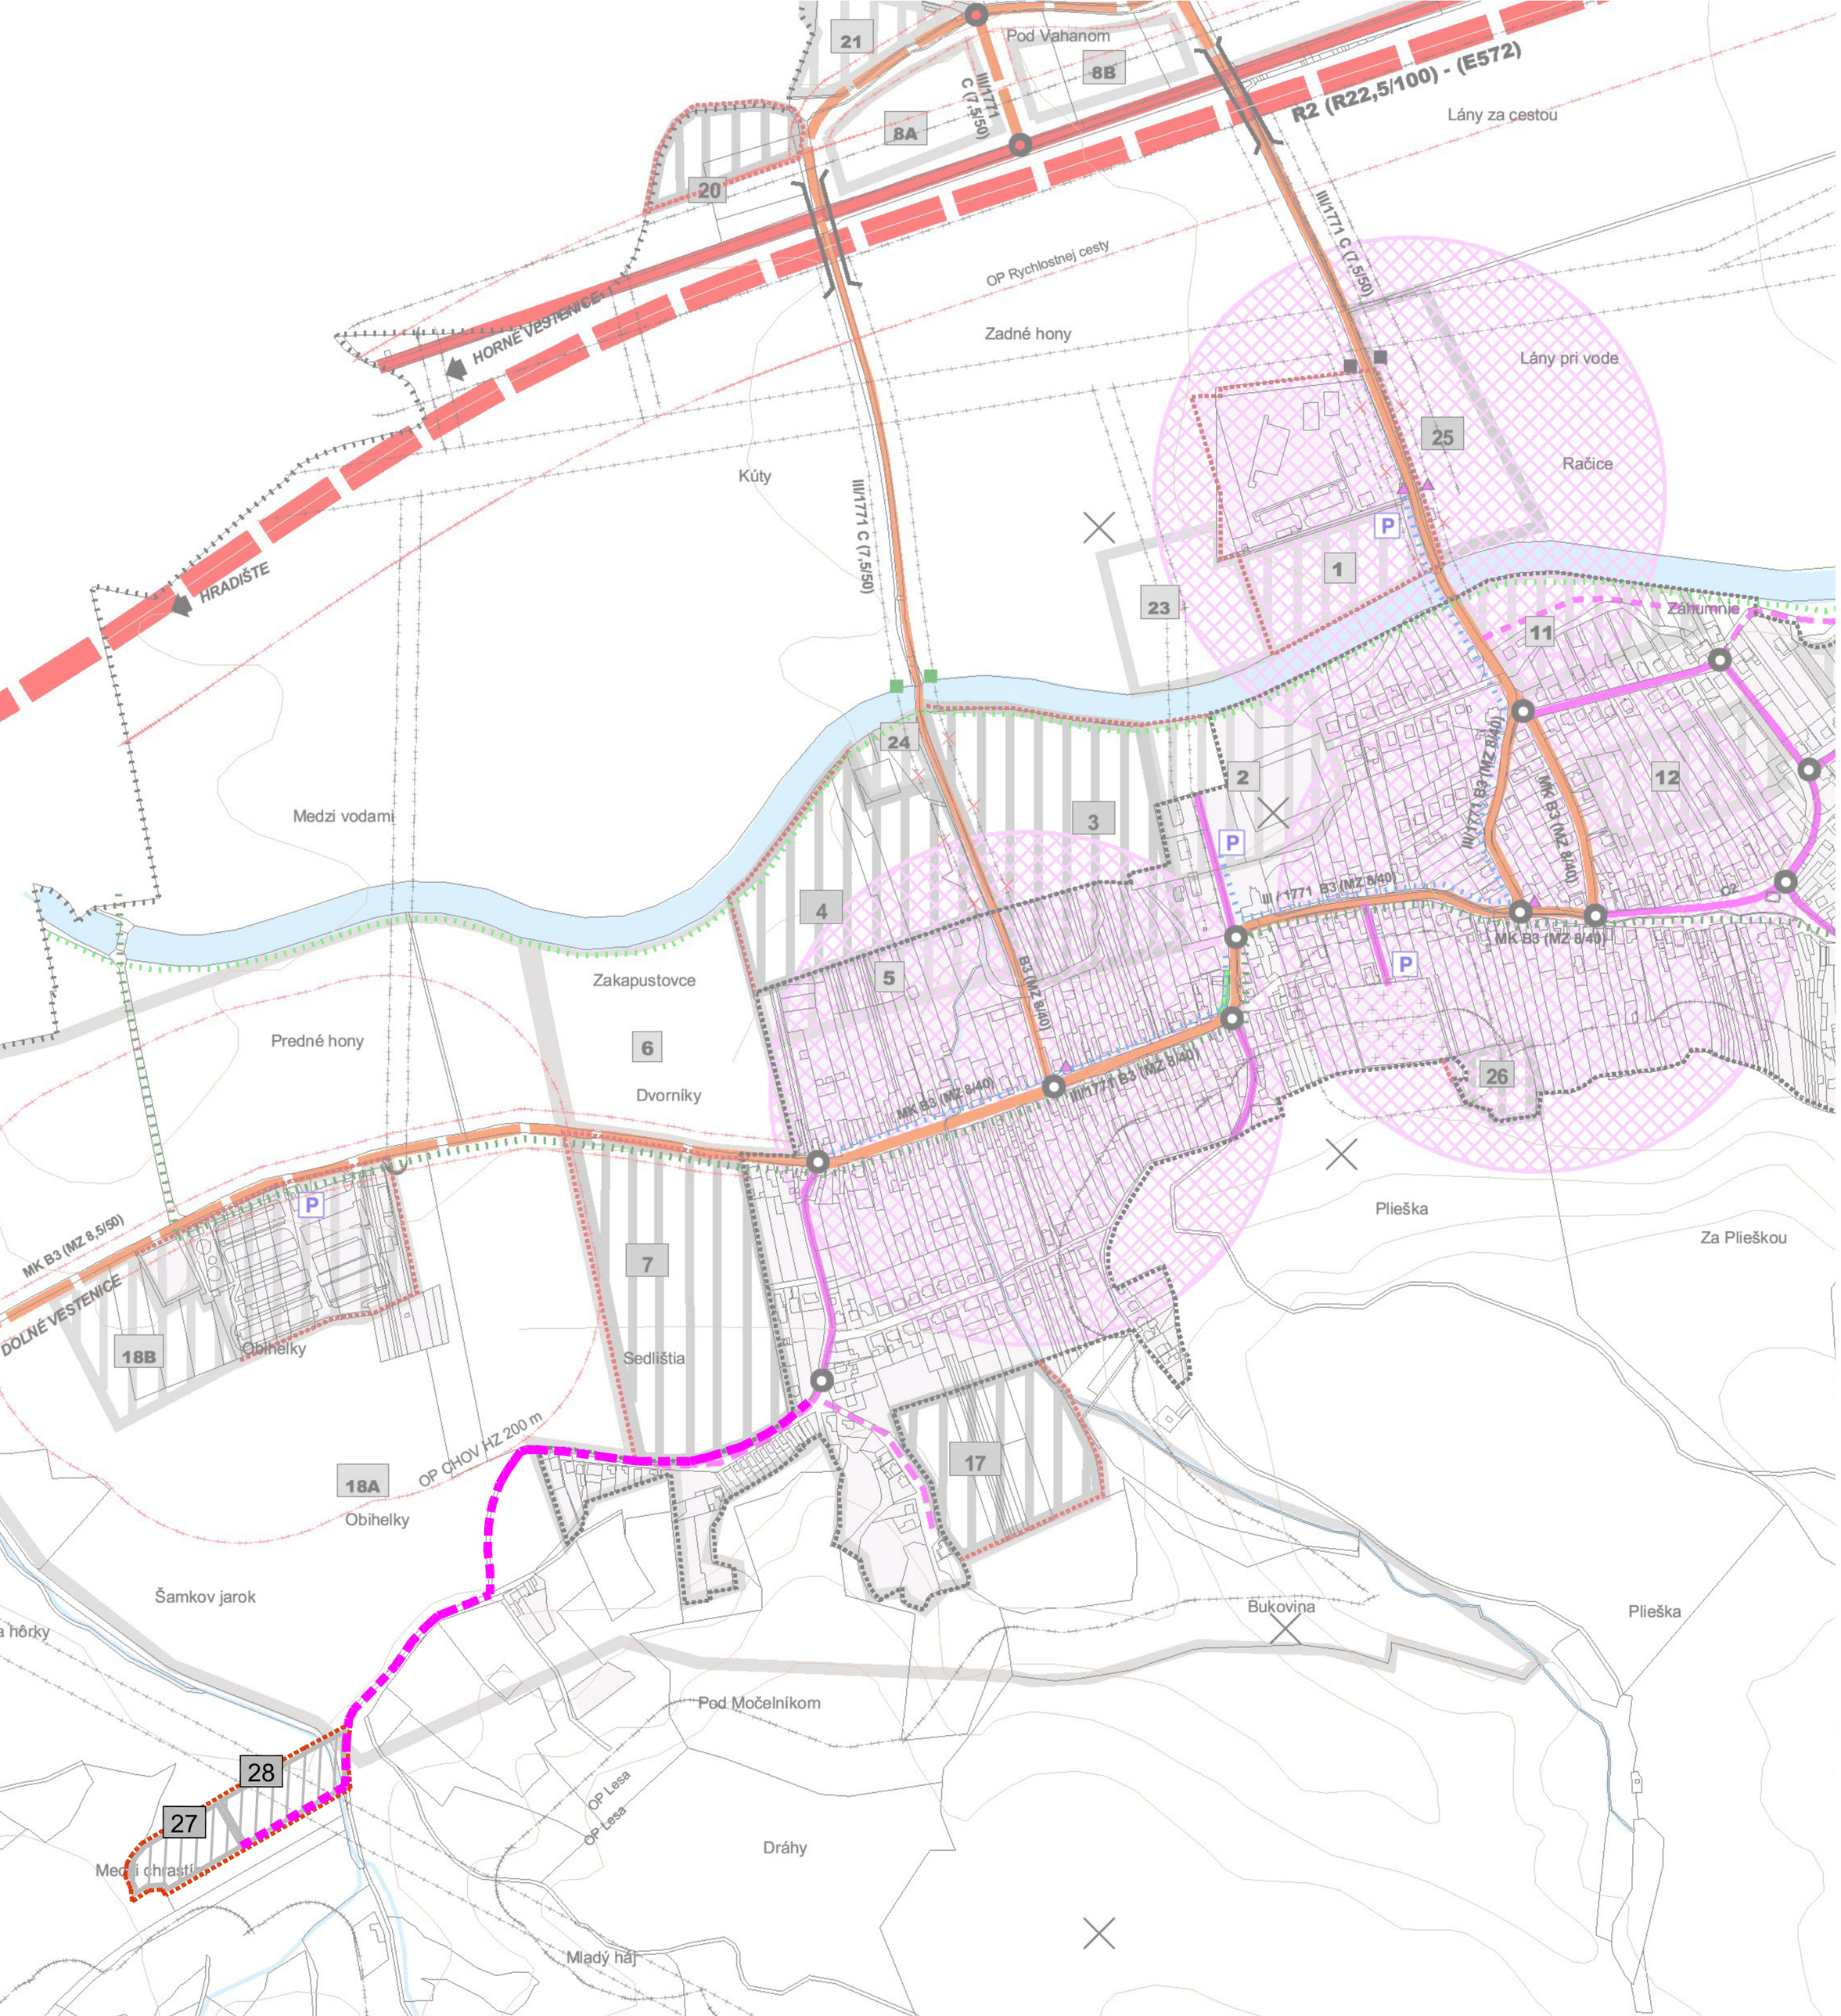

LEGENDA:

STAV	NÁVRH	VÝHĽAD	
			HRANICA KATASTRÁLNEHO ÚZEMIA
			HRANICA ZASTAVANÉHO ÚZEMIA
			TRANZITNÁ KOMUNIKÁCIA (A2) - RÝCHLOSTNÁ CESTA
			ZBERNÁ KOMUNIKÁCIA (B1)
			ZBERNÁ KOMUNIKÁCIA (B3)
			OBSLUŽNÁ KOMUNIKÁCIA (C1 - C3)
B3 (MZ 8,5/50)	B3 (MZ 8,5/50)		OZNAČENIE KOMUNIKÁCIE (SMERNÝ ÚDAJ)
			MIMOÚROVŇOVÉ KRIŽOVANIE
			REGIONÁLNA CYKLISTICKÁ TRASA (ÚPN VÚC TREN. KRAJA)
			MIESTNA CYKLISTICKÁ TRASA
			PEŠIE TRASY
			AUTOBUSOVÁ ZASTÁVKA
			OKRUH PEŠEJ DOSTUPNOSTI AUTOBUSOVÝCH ZASTÁVOK
	P		PARKOVACIE PLOCHY
			KRIŽOVATKY
			JAVY NA ZRUŠENIE
			OCHRANNÉ PÁSMA VŠETKÝCH DRUHOV
			ZASTAVANÉ A ROZVOJOVÉ PLOCHY
	10	10	OZNAČENIE ROZVOJOVÝCH LOKALÍT
			DOPRAVNÉ OZNAČENIE ZAČIATKU A KONCA OBCE

architektúra
MARTIN ŠKOVIERA

AKCIA
ÚZEMNÝ PLÁN OBCE NITRICA
ZMENY A DOPLNKY Č. 3

OBSTARÁVATEĽ
OBEC NITRICA

AUTORI
architektúra, s.r.o.
Ing.arch. Martin Škoviera
kolektív autorov

PODPIS

VYPRACOVAL
Ing.arch. Denisa Šebová

NÁZOV VÝKRESU
VEREJNÉ DOPRAVNÉ VYBAVENIE

MIERKA
1 : 5 000

DÁTUM
01 / 2024

STUPEŇ PROJEKTU
ZaD 03
NÁVRH

ČÍSLO VÝKRESU
03