

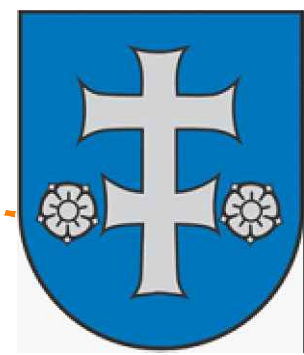


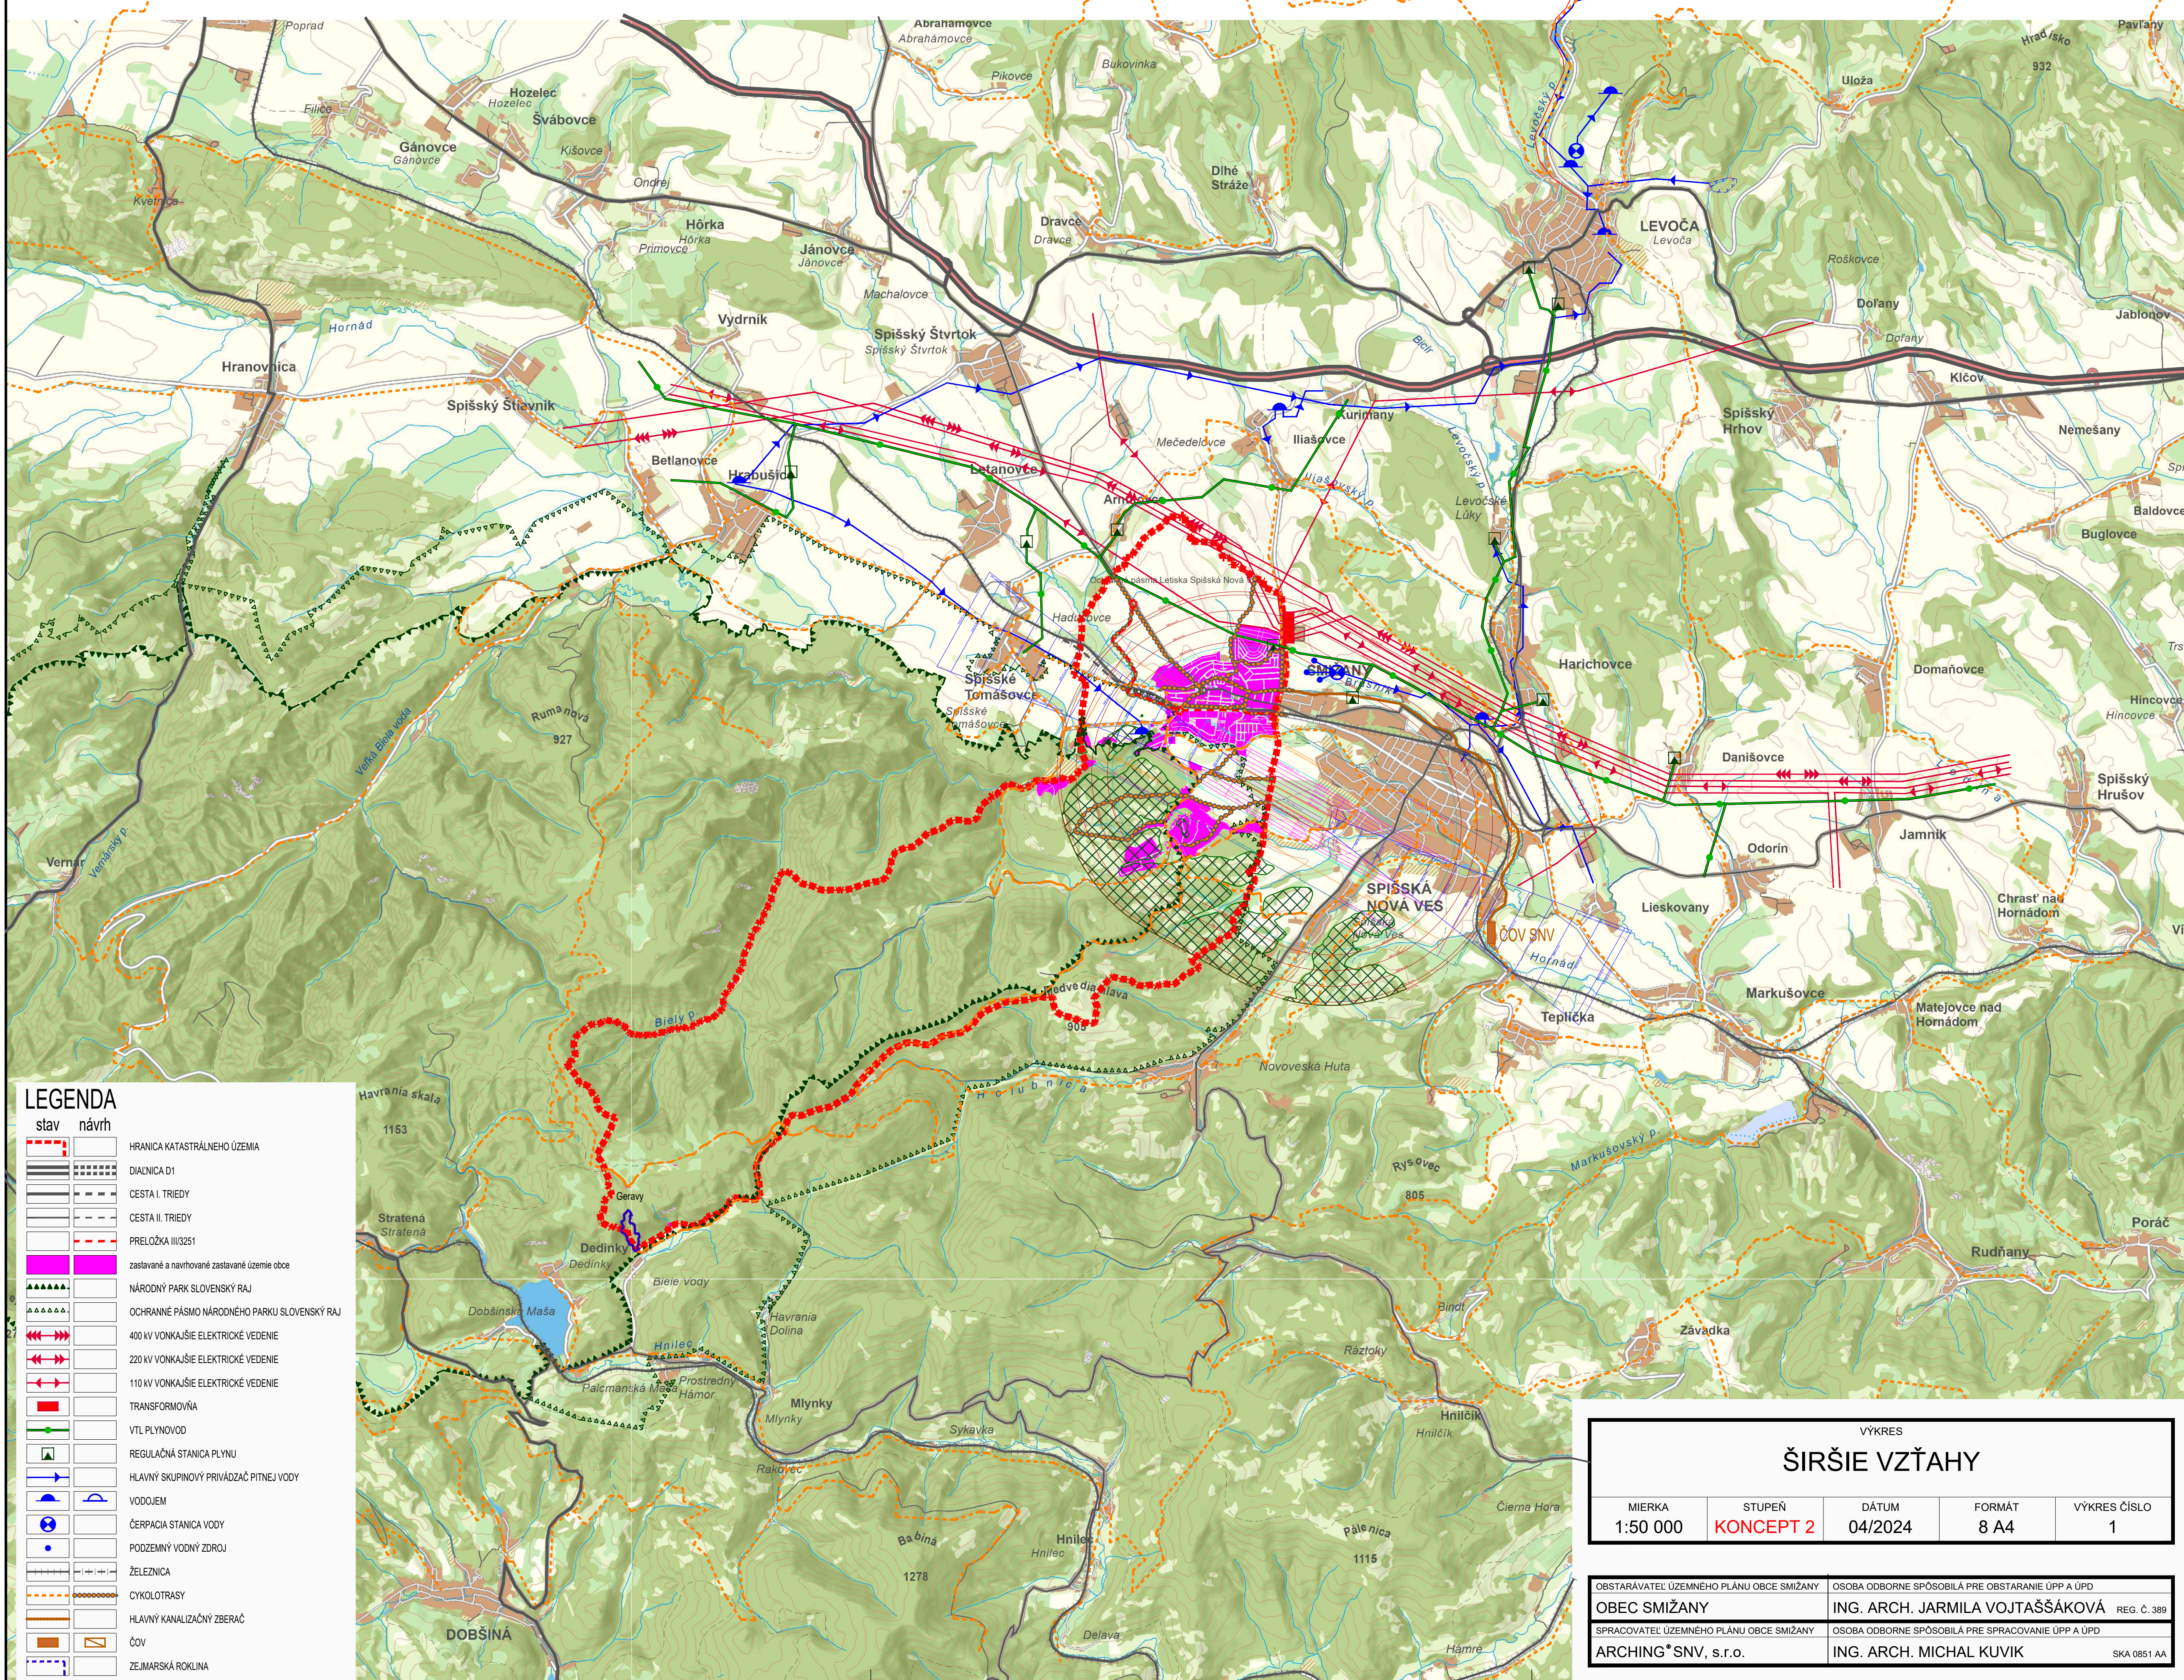

ÚZEMNÝ PLÁN OBCE SMIŽANY

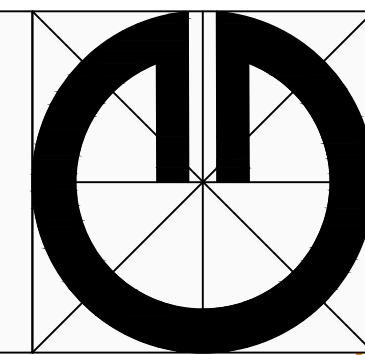

LEGENDA		
stav	návrh	
		HRANICA KATASTRÁLNEHO ÚZEMIA
		DIADNICA D1
		CESTA I. TRIEDY
		CESTA II. TRIEDY
		PRELOŽKA III/3251
		zastavané a navrhované zastavané územie obce
		NÁRODNÝ PARK SLOVENSKÝ RAJ
		OCHRANNÉ PÁSMO NÁRODNÉHO PARKU SLOVENSKÝ RAJ
		400 kV VONKAJŠIE ELEKTRICKÉ VEDENIE
		220 kV VONKAJŠIE ELEKTRICKÉ VEDENIE
		110 kV VONKAJŠIE ELEKTRICKÉ VEDENIE
		TRANSFORMOVNÁ
		VTL PLYNOVOD
		REGULAČNÁ STANICA PLYNU
		HLAVNÝ SKUPINOVÝ PRÍVÁDZAČ PITNEJ VODY
		VODOJEM
		ČERPACIA STANICA VODY
		PODZEMNÝ VODNÝ ZDROJ
		ŽELEZNICA
		CYKLOTRASY
		HLAVNÝ KANALIZAČNÝ ZBERAČ
		ČOV
		ZEJMARSKÁ ROKLINA

VÝKRES				
ŠIRŠIE VZŤAHY				
MIERKA	STUPEŇ	DÁTUM	FORMÁT	VÝKRES ČÍSLO
1:50 000	KONCEPT 2	04/2024	8 A4	1
OBSTARÁVATEĽ ÚZEMNÉHO PLÁNU OBCE SMIŽANY		OSOBA ODBORNE SPÔSOBILÁ PRE OBSTARANIE ÚPP A ÚPD		
OBEC SMIŽANY		ING. ARCH. JARMILA VOJTAŠÁKOVÁ REG. Č. 389		
SPRACOVATEĽ ÚZEMNÉHO PLÁNU OBCE SMIŽANY		OSOBA ODBORNE SPÔSOBILÁ PRE SPRACOVANIE ÚPP A ÚPD		
ARCHING*SNV, s.r.o.		ING. ARCH. MICHAL KUVIK SKA 0851 AA		