

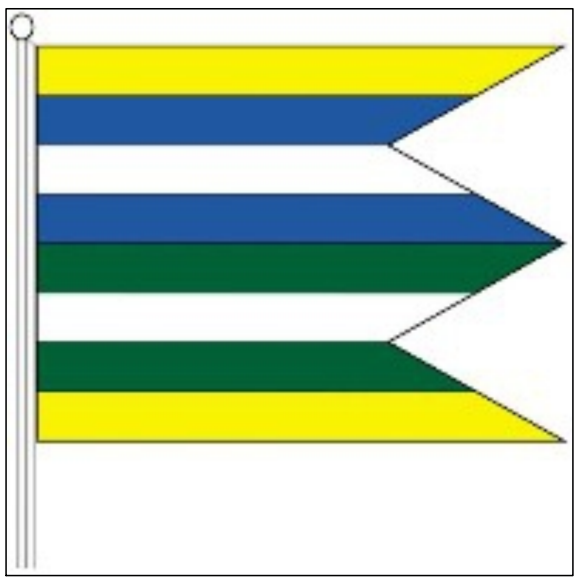
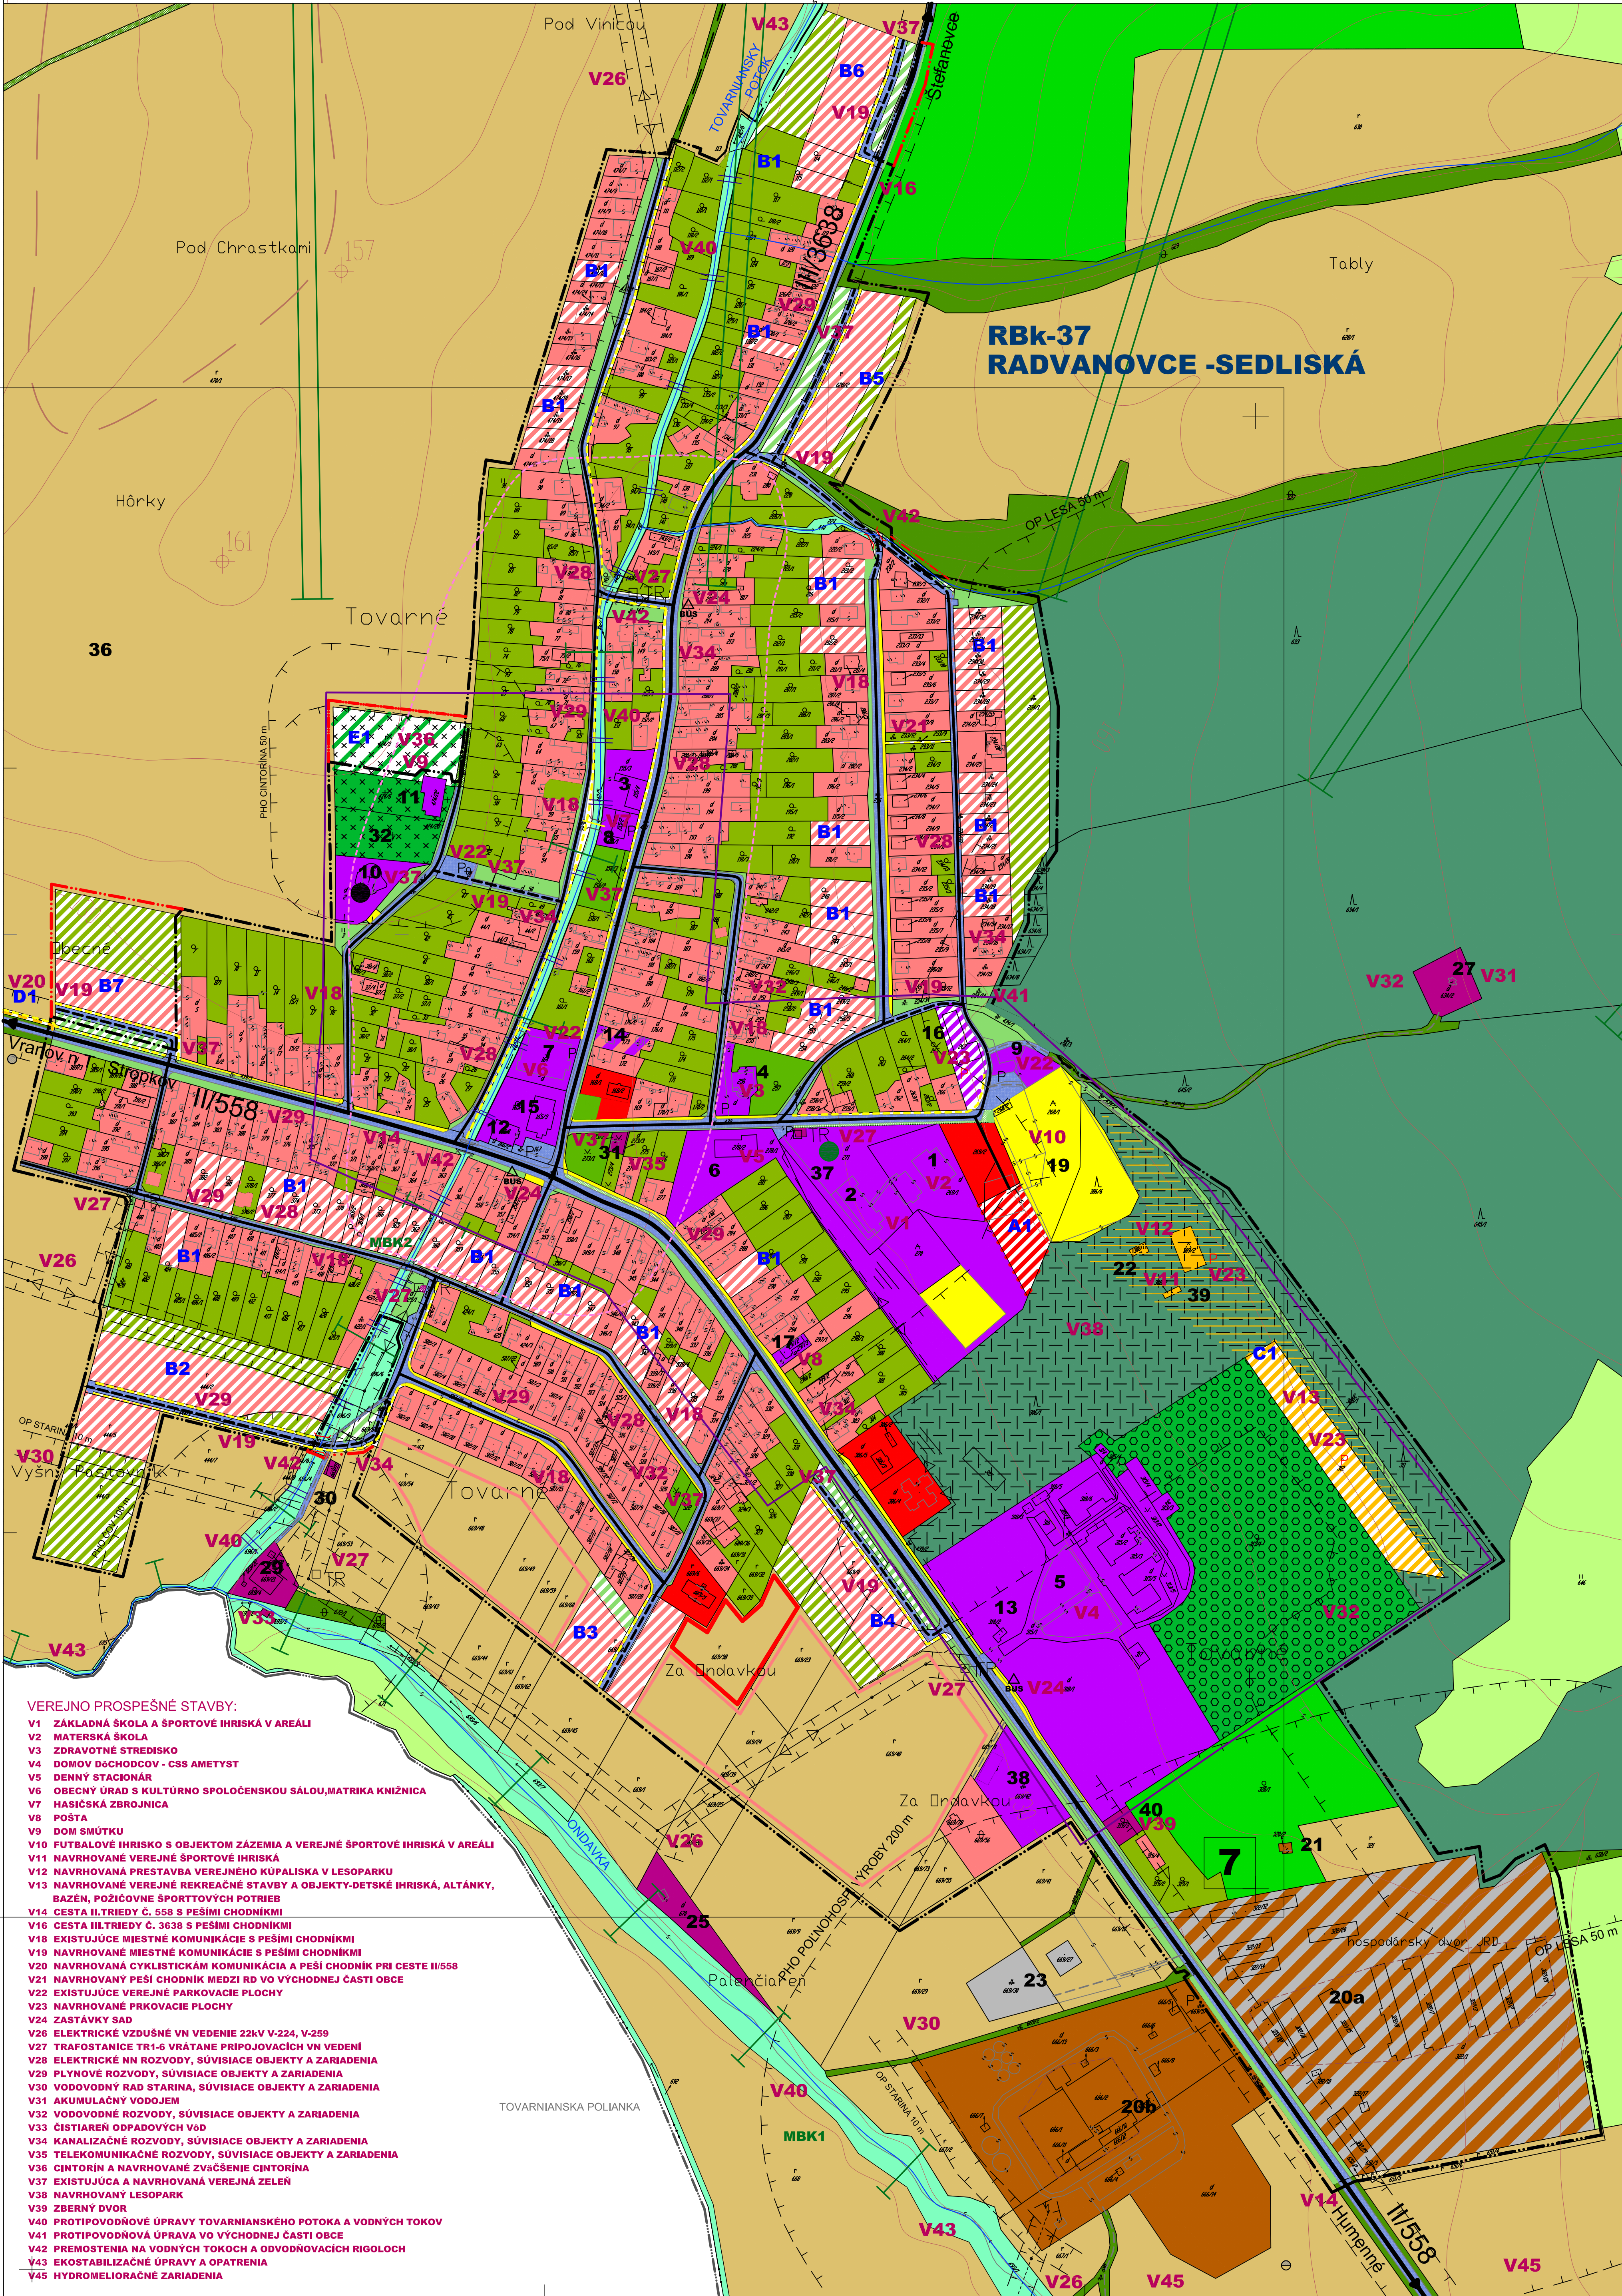


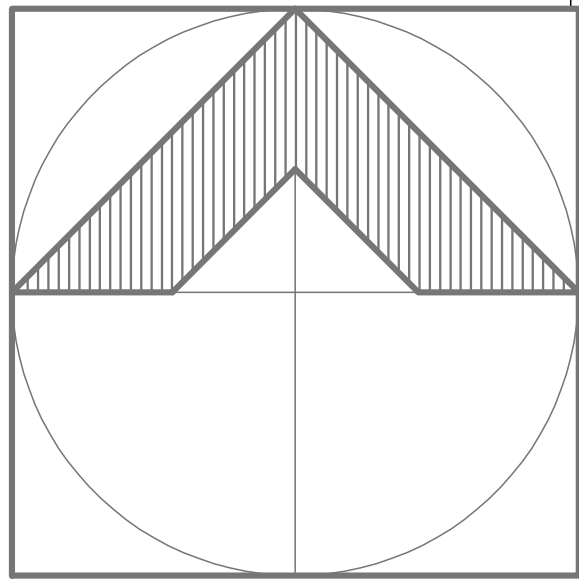

TOVARNÉ

ÚZEMNÝ PLÁN OBCE - NÁVRH

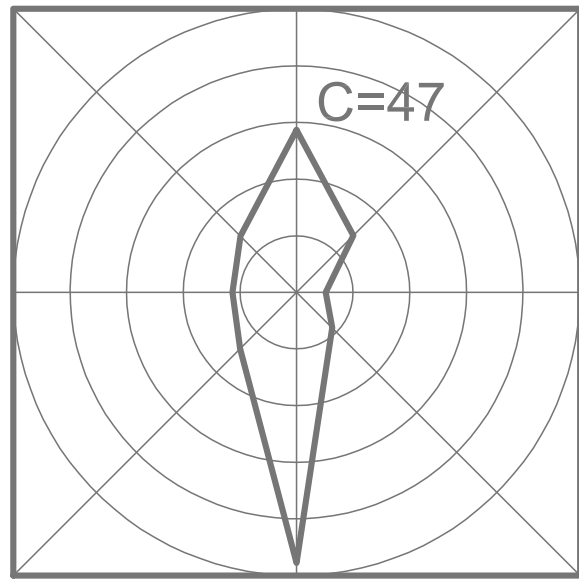

- LEGENDA OBJEKTŮV**
1. MATERSKÁ ŠKOLA A JEDLEŇ
 2. ZÁKLADNÁ ŠKOLA
 3. PŮVODNÁ EVANGELICKÁ ŠKOLA
 4. ZDRAVOTNÉ STŘEDISKO
 5. DOMOV DŮCHODCŮV
 6. DENNÍ STACIONÁR
 7. OBECNÍ ÚŘAD, KNĚŽNICA, MATRIKA, SKLAD CO, KVĚTINÁŘSTVO, KLUB DŮCHODCŮV
 8. KULTURNÍ SPOLEČENSKÁ SÁLKA, MALÁ VÝROBNÍ CESTOVNÍ
 9. HASIČSKÁ ZBRŮJNICA, POTRAVINY
 10. MALÝ PŘÍRODNÍ AMFITEÁTR
 11. RÍMSKOKATOLICKÝ KOSTEL
 12. DOM SMŮTKU
 13. PŘEDÁVNA COOP - JEDNOTA
 14. BUFET
 15. KVĚTINÁŘSTVO V RODINNÉM DOMĚ
 16. POHOŠTNOST S RESTAURACIÍ A KLUB
 17. NEVYUŽÍVANÁ SKLADOVÁ BUDOVA ZBURANÉHO KÁSTĚLE
 18. POŠTA
 19. FUTBALOVÉ HRISKO
 - 20a,b. POLOHOŠPODÁRSKÝ DVŮR
 21. VČELÍN
 22. POLOVNICKÁ CHATA
 23. PILA - GATER
 24. ZDROJ VODY PRO DOMOV DŮCHODCŮV - MIMO PŘEVÁDZKY
 25. VODOVODNÝ RÁD STARŠÍ
 26. VODOVODNÝ RÁD NOVÝ
 27. VODOVODNÝ RÁD NOVÝ
 28. VODOVODNÝ RÁD NOVÝ
 29. VODOVODNÝ RÁD NOVÝ
 30. PŘECERPÁVACÍ STANICE
 31. ZARIADENIE TELEKOMUNIKACIÍ
 32. CINTORIN
 33. POLOHA HŮRKY - ARCHEOLOGICKÁ LOKALITA
 34. CHRÁNENÝ STROM A JEHO OCHRANNÉ PÁSMA
 35. ROZDOSTAVANÝ OBJEKT VYBAVENOSTI
 36. AREÁL PŮVODNÉHO KUPALISKA
 37. ZBERNÝ DVŮR

- ÚZEMNÉ ROZVOJOVÉ LOKALITY:**
- FUNKCIA BYŤANIA V BYTOVÝCH DOMOCH:**
- A1 PRI ZS VÝCHOD
- FUNKCIA BYŤANIA V RODINNÝCH DOMOCH:**
- B1 DOPLNENIE EXIST. ZASTAVBY RD
 - B2 VÝŠNÝ PASTOVNÍK JZ
 - B3 POD OBCOU JUH
 - B4 ZA ONDAVKOU JV
 - B5 NA BREHOCH SEVER
 - B6 POD VINICOU SEVER
 - B7 OBECNÉ ZAPAD
- FUNKCIA ŠPORTU A REKREÁCIE:**
- C1 ODDYCHOVÁ ZÓNA VÝCHOD
- FUNKCIA DOPRAVY:**
- D1 CYKLOTRASA A CHODNÍK PRI CESTE II/558 ZAPAD
- FUNKCIA VEREJNEJ ZELENE:**
- E1 ZVÄCSÉNIE CINTORINA SZ

- LEGENDA**
- STAV NÁVRH VÝHEAD
- HRANICA KATASTRÁLNEHO ÚZEMIA A SÚČASNE RIEŠENÉHO ÚZEMIA
 - HRANICA ZASTAVANÉHO ÚZEMIA OBCE K 1.1.1990
 - HRANICA OCHRANNÝCH PÁSIEM VŠETKÝCH DRUHŮV
 - MIESTNE BIKORIDORY
 - REGIONÁLNE BIKORIDORY
 - ZAREGISTROVANÉ ZOSLUVY
 - RADŇOVÉ RIZIKO NÍZKE
 - RADŇOVÉ RIZIKO STREDNÉ
 - PLOCHY RODINNÝCH DOMOV
 - PLOCHY BYTOVÝCH DOMOV
 - FUNKČNÉ ZMIEŠANÉ PLOCHY-BYŤANIE A VYBAVENOSŤ
 - FUNKČNÉ ZMIEŠANÉ PLOCHY- POĽNOHOSP. A PRIEM. VÝROBY
 - PLOCHY OBČIANSKEJ VYBAVENOSTI A SOCIÁLNEJ INFRAŠTRUKTÚRY
 - PLOCHY ŠPORTU
 - PLOCHY REKREÁCIE
 - PLOCHY V LESOPARKU - ZMIEŠANÉ PLOCHY ŠPORTU A REKREÁCIE
 - PLOCHY VÝROBY A SKLADOV
 - PLOCHY ZARIADENÍ TECHNICKÉJ VYBAVENOSTI
 - PLOCHY ZARIADENÍ POĽNOHOSP. VÝROBY - AREÁLY
 - PLOCHY CINTORINA
 - PLOCHY AREÁLOVÉJ ZELENE S OBMEDZENÝM PRÍSTUPOM
 - PLOCHY VEREJNEJ ZELENE PARKOVO UPRÁVENEJ
 - PLOCHY OBYTNÉJ ZELENE PRI ROD. DOMOCH
 - PLOCHY SPRIEVODNEJ ZELENE
 - PLOCHY NELESNEJ DREVINNEJ A KROVINOVEJ ZELENE
 - PLOCHY LEŠOV
 - PLOCHY LESOPARKU
 - PLOCHY LUK A PASIENKOV
 - PLOCHY ORNEJ PŮDY
 - PLOCHY SADOV A ZÁHRAD
 - VODNÉ PLOCHY A TOKY
 - REGULÁCIA ÚSEKOV TOKOV
 - PLOCHY DOPRAVNÝCH ZARIADENÍ
 - CESTY II. TRIEDY
 - CESTY III. TRIEDY
 - MIESTNE KOMUNIKÁCIE SPEVNENÉ
 - MIESTNE ÚČELOVE ČIASTOČNÉ SPEV. A NESPEV. KOMUNIKÁCIE
 - CYKLISTICKÉ KOMUNIKÁCIE
 - PEŠIE PLOCHY A KOMUNIKÁCIE
 - VEREJNÉ PARKOVANIE
 - PODZEMNÉ VEDENIE ELEKTRICKEJ ENERGIE (22 kV)
 - VZDUŠNÉ VEDENIE ELEKTRICKEJ ENERGIE (22 kV)
 - TRAFOSTANICA
 - PREMOSTENIA
 - AUTOBUSOVÁ ZASTÁVKA
 - CHRÁNENÝ STROM A JEHO OCHRANNÉ PÁSMA
 - PRIESTOROVÁ DOMINANTA
 - HISTORICKÉ JADRO OBCE - ARCHEOLOGICKÁ LOKALITA
 - VÝMEZOVANIE CENTRÁLNEJ ČASTI OBCE

TOVARNÉ

ÚZEMNÝ PLÁN OBCE - NÁVRH

KOMPLEXNÉ PRIESTOROVÉ USPORIADANIE A FUNKCNÉ VYUŽITIE ŤAŽISKOVÉHO ÚZEMIA OBCE S VYZNAČENÍM VPS

Riešiteľ: Ing. arch. Jozef Bednár, Ing. arch. Jozef Los-Chovanec
april 2018 M 1 : 2000 č.výkr. 7