
Príloha 3 - Výkres verejnej technickej vybavenosti

(prevzaté z: „VÝKRES VEREJNEJ TECHNICKEJ VYBAVENOSTI“, Ing. arch. Vlasta Ilievová, Ing. Martin Linkeš, 05/2022)

1 : 1 250

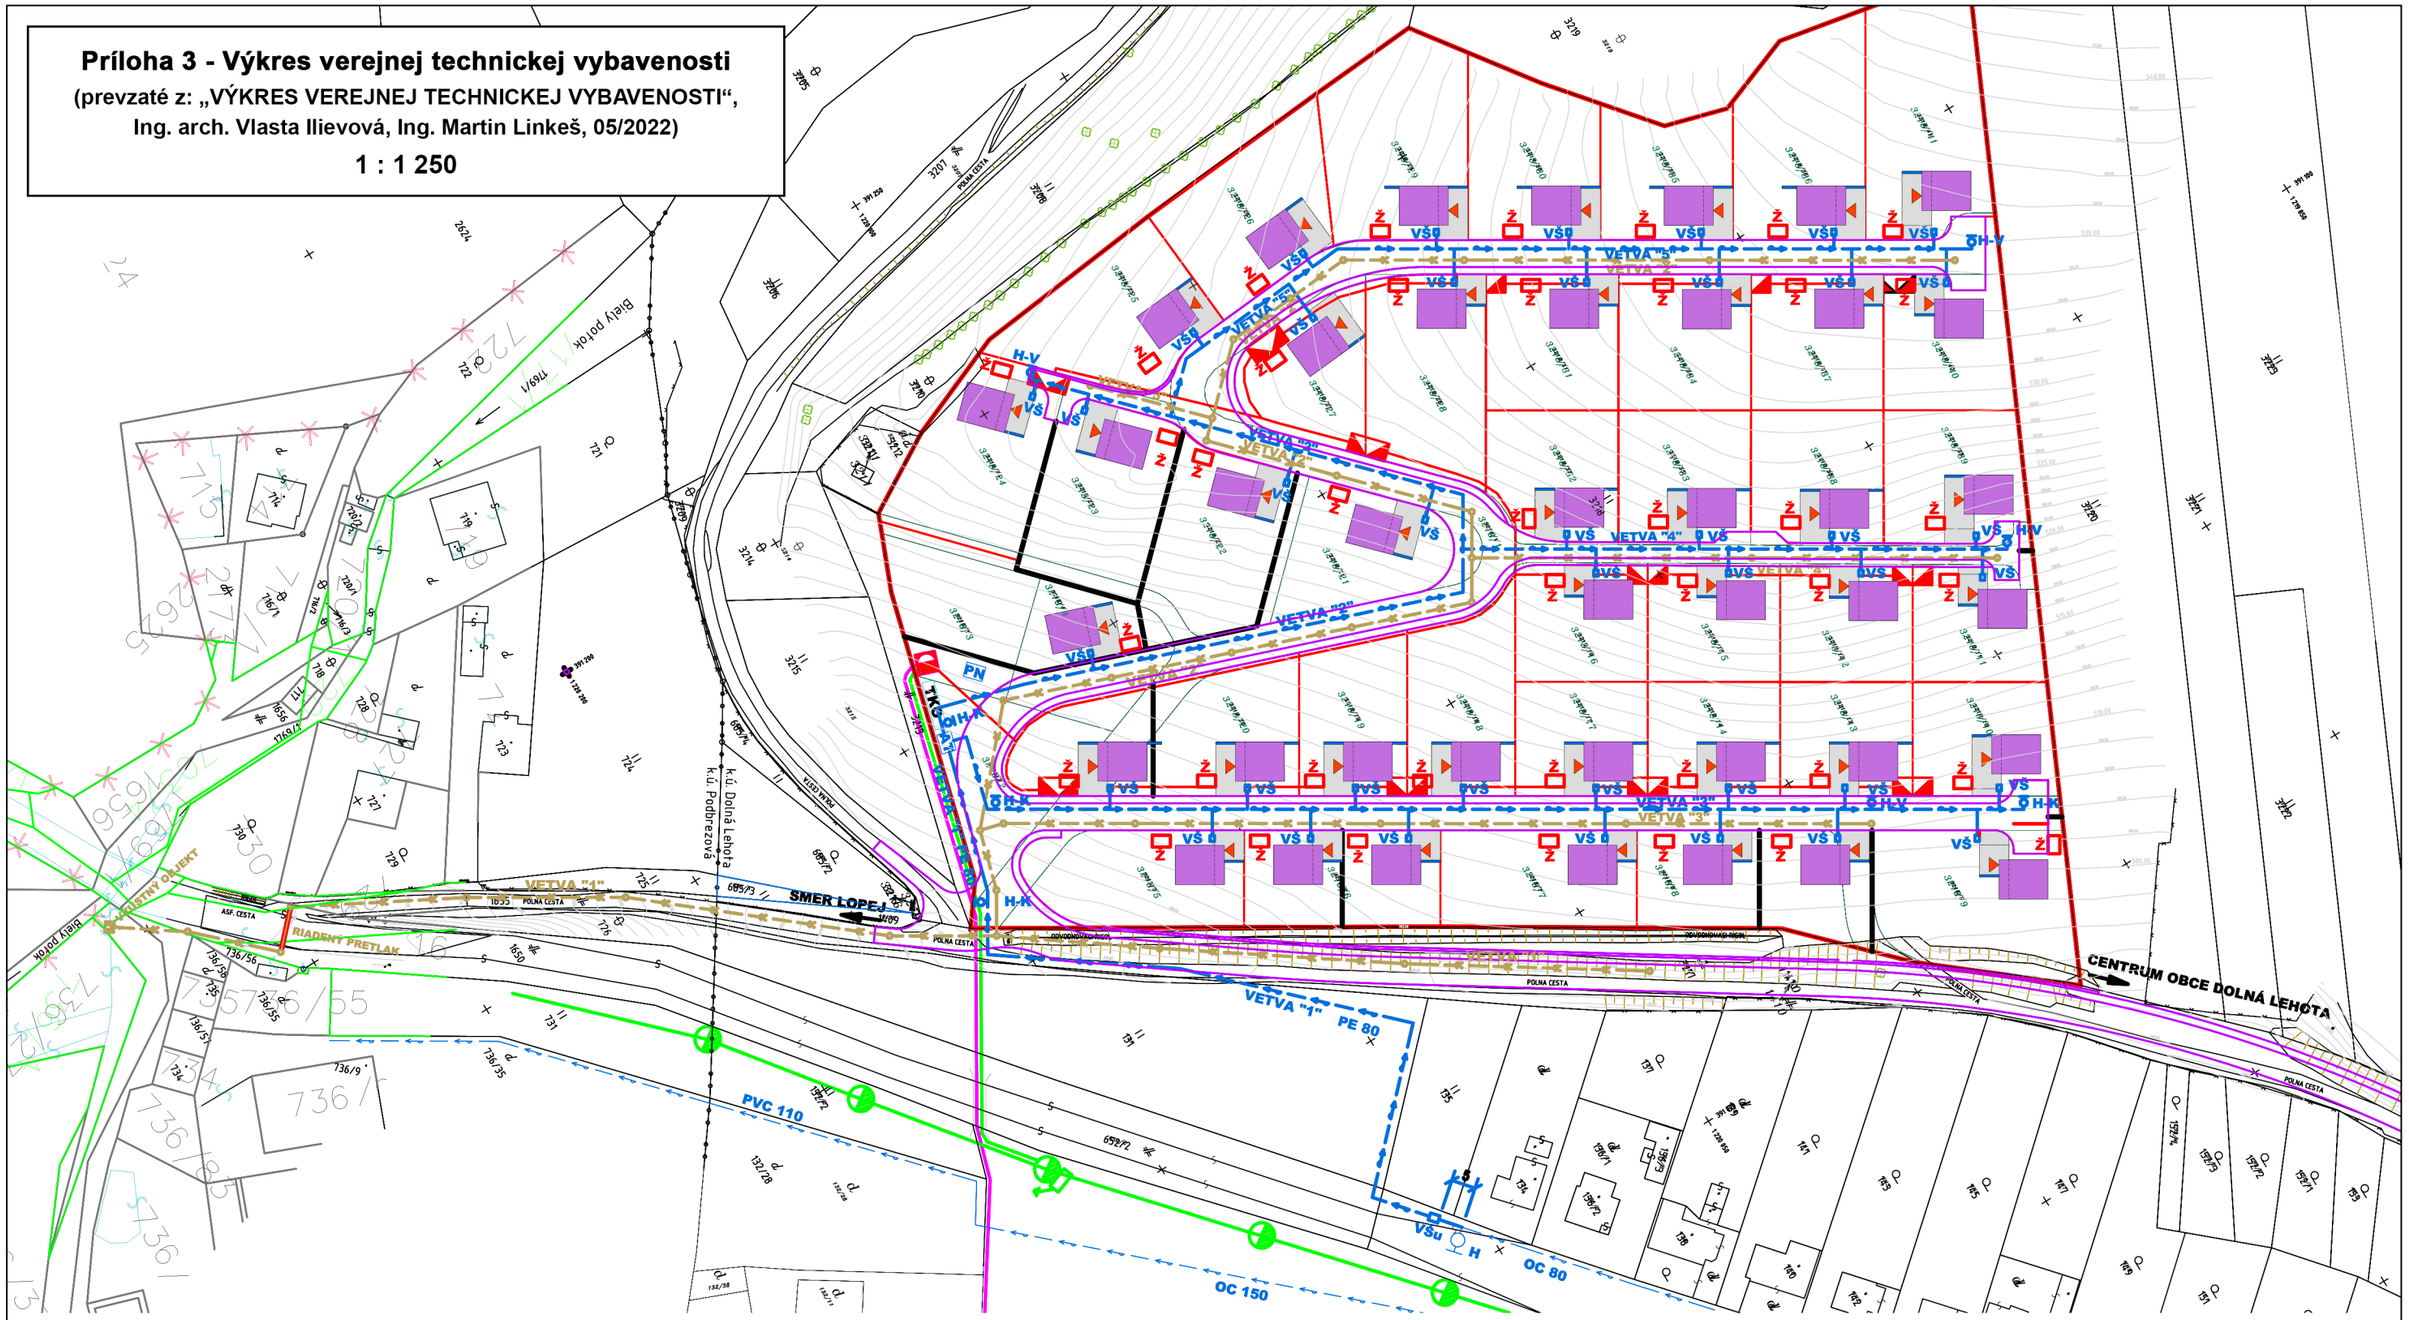

LEGENDA

- RIEŠENÉ ÚZEMIE
- JESTVUJÚCE HRANICE PARCIEL VLASTNÍKOV V RIEŠENÓM ÚZEMÍ
- HRANICE PARCIEL VLASTNÍKOV – NÁVRH
- HRANICA PARCIEL PODĽA KN
- ULIČNÁ ČIARA (STAVEBNÁ ČIARA PREDNÁ)
- STAVEBNÁ ČIARA ZADNÁ
- PRÍVOD VN VEDENIA DO TS
- VÝVOD NN VEDENIA Z TS DO NN SIETE
- JESTVUJÚCI VODOVOD DN150
- ROZŠÍRENIE VEREJNÉHO VODOVODU
- DAŽĎOVÁ KANLIZÁCIA

- REKREAČNÉ OBJEKTY ALEBO RODINNÉ DOMY
- TRAFOSTANICA
- PN POŽIARNA NÁDRŽ
- AT AUTOMATICKÁ TLAKOVÁ STANICA
- VŠu VODOMERNÁ ŠACHTA ÚSEKOVÁ
- VŠ VODOMERNÁ ŠACHTA
- Ž ŽB ŽUMPA
- TKO TRIEDENÝ KOMUNÁLNY ODPAD

NÁZOV A MIESTO STAVBY	RIEŠENIE ROZVOJOVEJ LOKALITY “DOLNÁ LEHOTA – JUH” K.Ú. DOLNÁ LEHOTA			
OBJEDNÁVATEĽ	I. RENT, SPOL. S.R.O., KRASOVSKÉHO 13, 851 01 BRATISLAVA			
NÁZOV VÝKRESU	**VÝKRES VEREJNEJ TECHNICKEJ VYBAVENOSTI**	MIERKA **1:1250**	FORMÁT **A3**	DÁTUM 05/2022
AUTOR	ING. ARCH. VLASTA ILIEVOVÁ	PARÉ Č.	STUPEŇ PD **URBANISTICKÁ ŠTÚDIA**	Č.V. **04**
VYPRACOVAL	ING. MARTIN LINKEŠ, ECOHAUS s.r.o.			
ZODP. PROJEKTANT	ING. ARCH. VLASTA ILIEVOVÁ			
HIP	ING. ARCH. VLASTA ILIEVOVÁ			