AGLOMERÁCIA NITRIANSKE RUDNO

NEVIDZANY, LIEŠŤANY, RUDNIANSKA LEHOTA, KOSTOLNÁ VES, NITRIANSKE RUDNO

ODKANALIZOVANIE

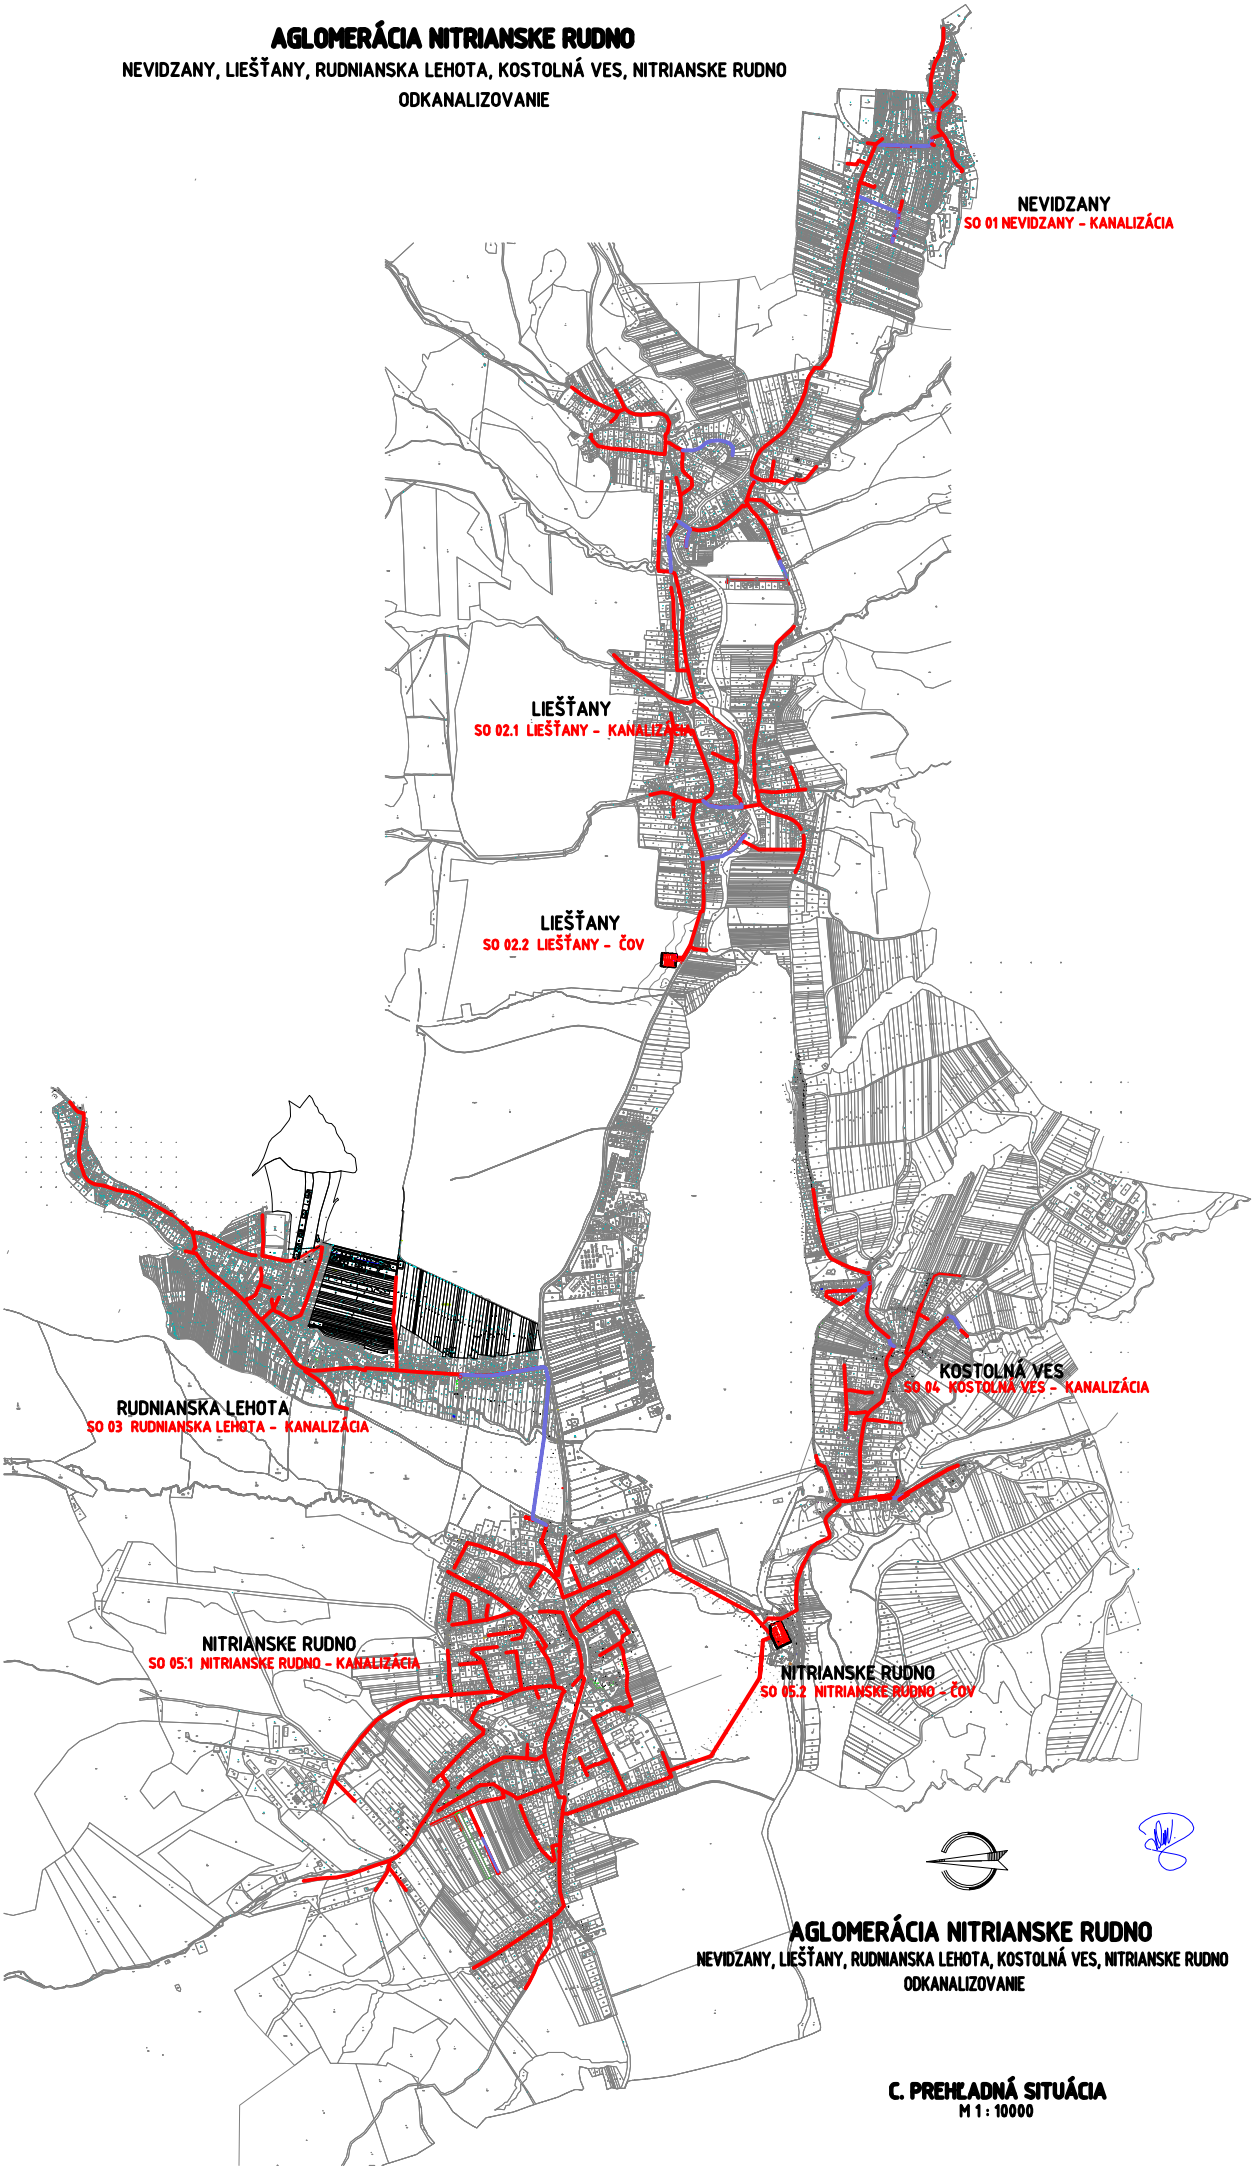

AGLOMERÁCIA NITRIANSKE RUDNO

NEVIDZANY, LIEŠŤANY, RUDNIANSKA LEHOTA, KOSTOLNÁ VES, NITRIANSKE RUDNO

ODKANALIZOVANIE

C. PREHĽADNÁ SITUÁCIA

M 1 : 10000