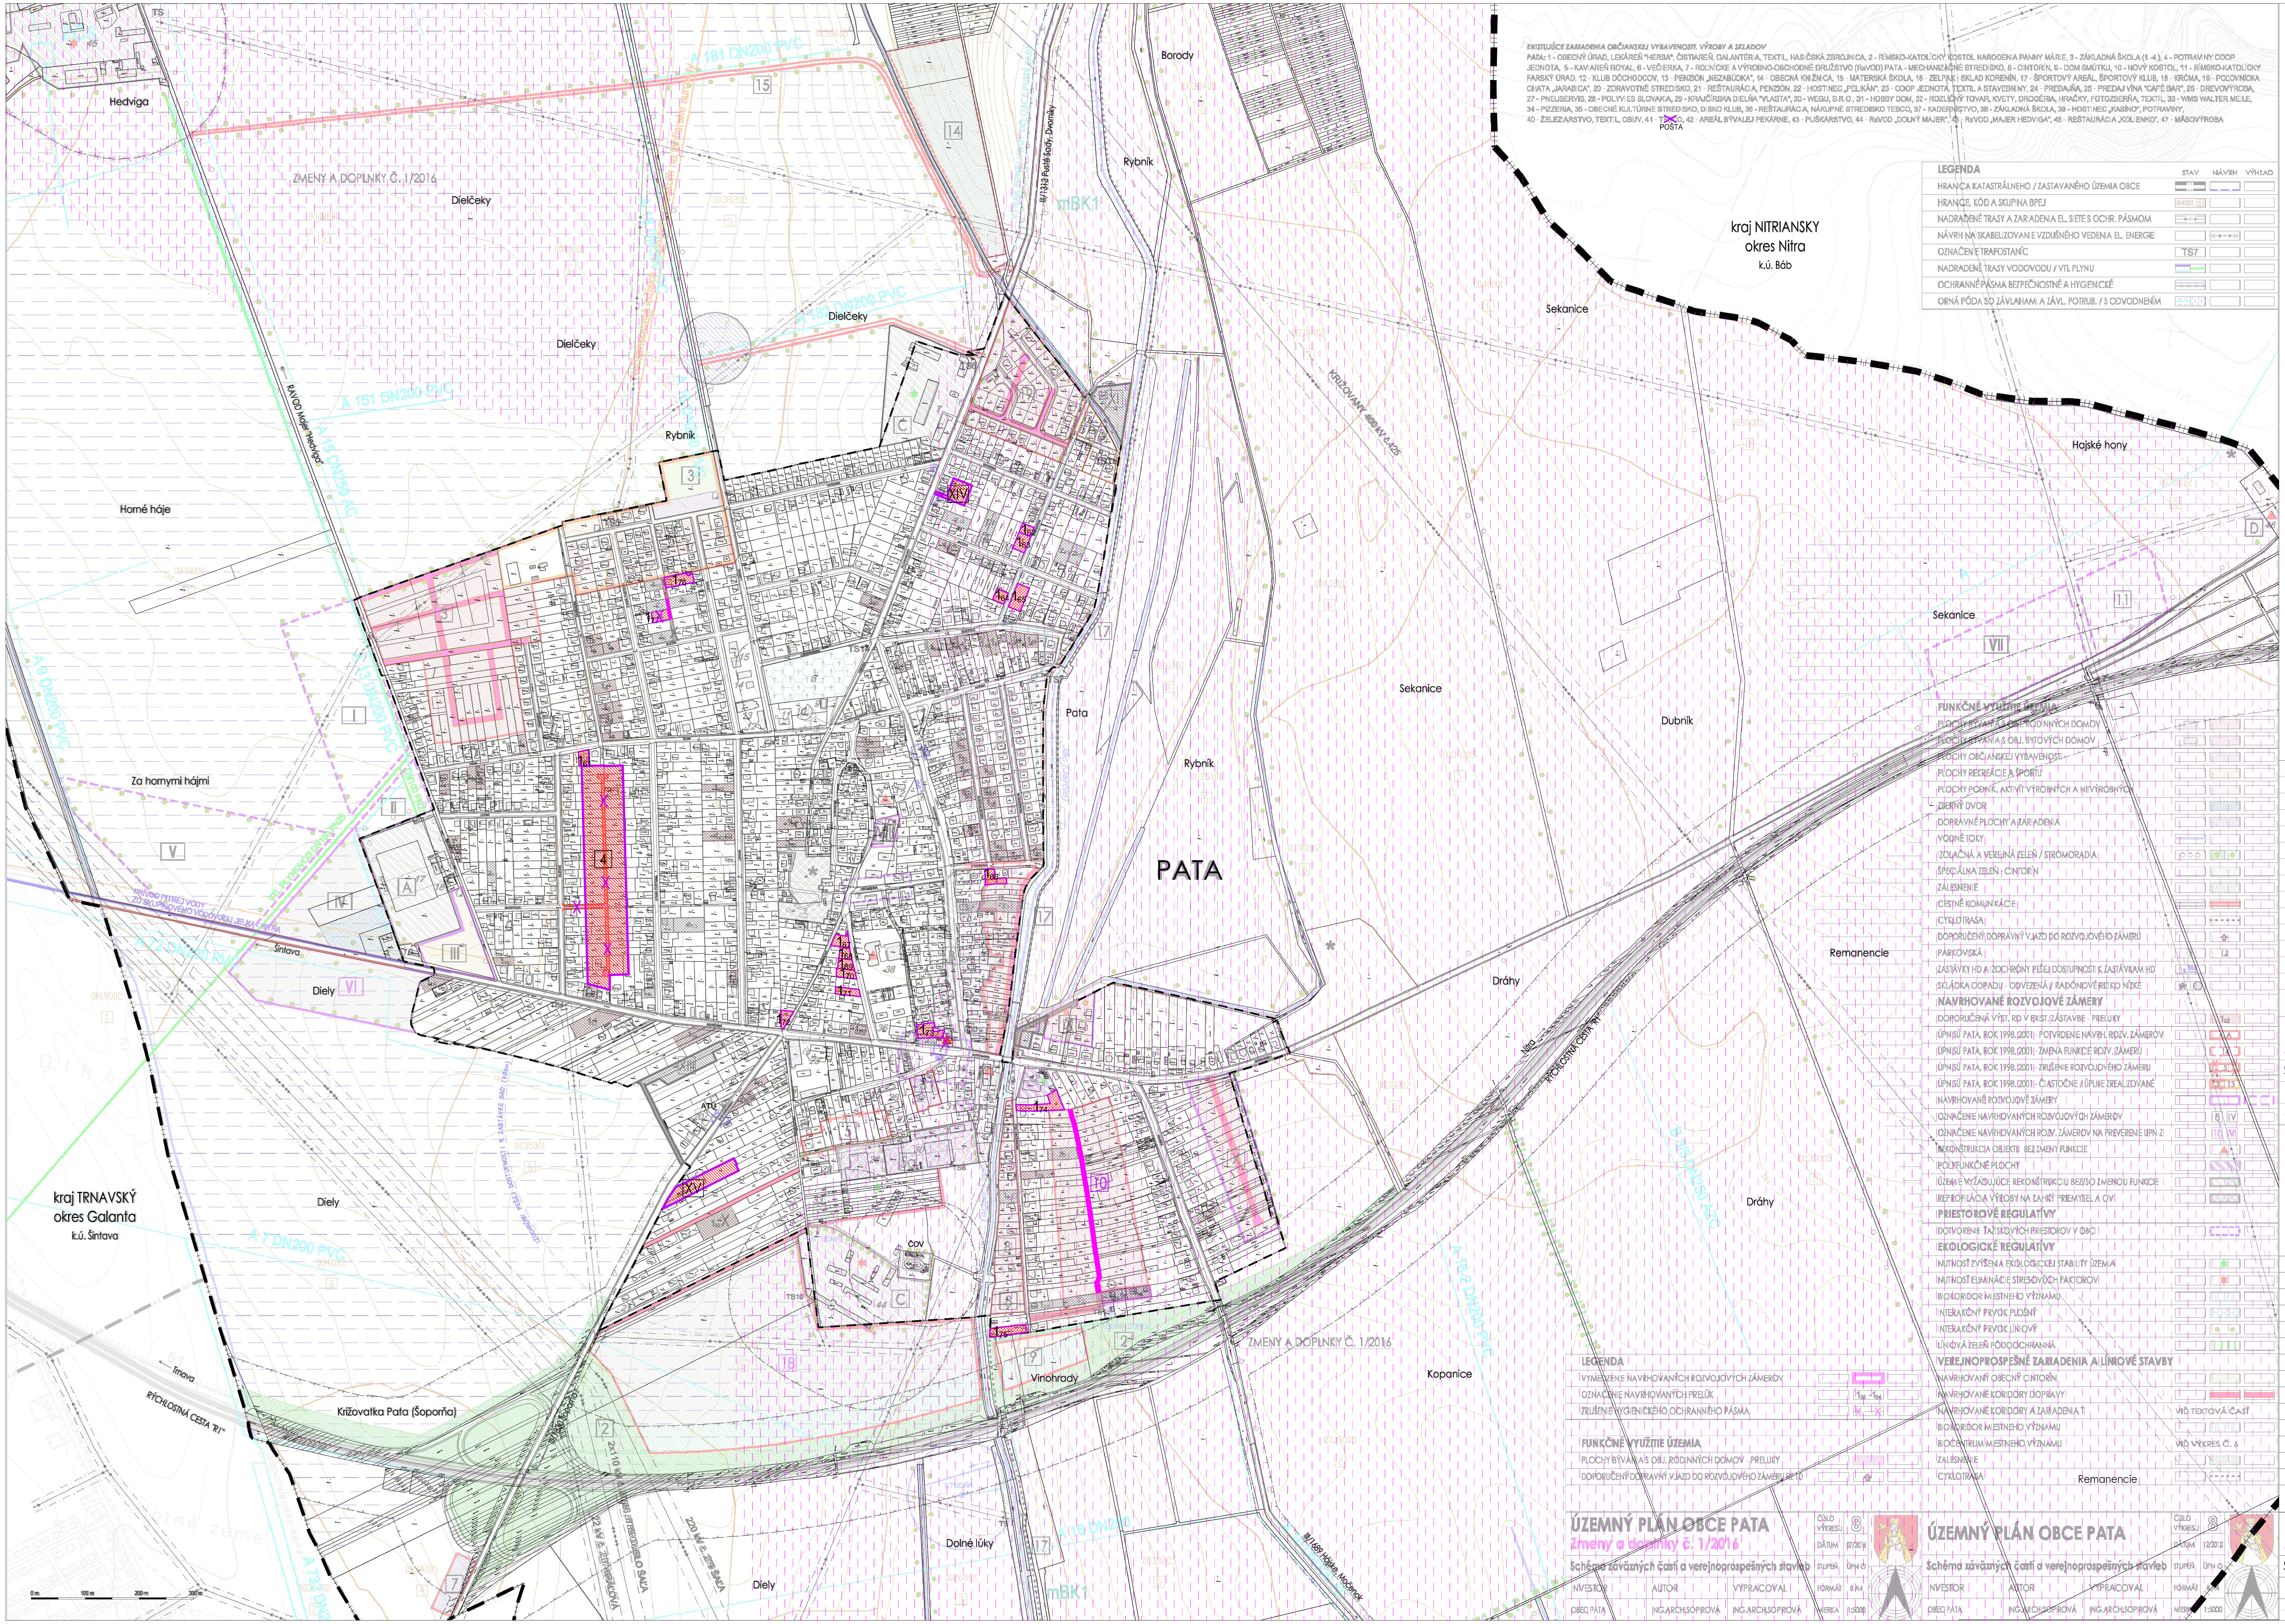
Hedviga
ZMENY A DOPLNKY Č. 1/2016
Dielčeky
Dielčeky
Dielčeky
A 181 DN200 PVC
A 182 DN200 PVC
A 151 DN200 PVC
A 15 DN250 AC
A 13 DN200 PVC
A 9 DN200 PVC
A 14 DN200 PVC
A 7 DN200 PVC
A 72 DN200 PVC
A 73 DN2
A 16 DN250
A 16-2 DN200 PVC
B 7/15 DN250 AZC
RAVOD Majer "Hedviga"
III/1313 Pusté Sady, Dvorníky
mBK1
Borody
Rybník
Rybník
Rybník
Horné háje
Za hornymi hájmi
kraj NITRIANSKY
okres Nitra
k.ú. Báb
kraj TRNAVSKÝ
okres Galanta
k.ú. Šintava
Sekanice
Sekanice
Sekanice
Hajské hony
Dubník
KRIŽOVANY 400 kV č.425
PATA
Pata
Remanencie
Remanencie
Dráhy
Dráhy
Dráhy
Diely
Diely
Diely
Kopanice
Vinohrady
Dolné lúky
Križovatka Pata (Šoporňa)
RÝCHLOSTNÁ CESTA "R1"
RÝCHLOSTNÁ CESTA "R1"
Trnava
Nitra
Šintava
PRÍVOD PITNEJ VODY ZO SKUPINOVÉHO VODOVODU JELKA - NITRA
VTL PLYNOVOD DN150 PN25
IZOCHRÓNY PEŠEJ DOSTUPNOSTI K ZASTÁVKE SAD (400m)
III/1320 Šoporňa
III/1689 Hájske, Močenok
2x110 kV č. 8788 DUBNO ŠAĽA
22 kV č. 237 KRÁĽOVÁ
220 kV č. 279 ŠAĽA
ATÚ
ČOV
TS
TS10
TS11
I
II
III
IV
V
VI
VII
XIV
XV
A
C
C
D
3
3
4
10
11
14
15
17
18
2
7
9
1_{61}
1_{62}
1_{63}
1_{64}
1_{65}
1_{66}
1_{67}
1_{68}
1_{69}
1_{70}
1_{71}
1_{72}
1_{73}
1_{74}
1_{75}
1_{76}
1_{77}
POŠTA
0 m
100 m
200 m
300 m

EXISTUJÚCE ZARIADENIA OBČIANSKEJ VYBAVENOSTI, VÝROBY A SKLADOV

PATA: 1 - OBECNÝ ÚRAD, LEKÁREŇ "HERBA", ČISTIAREŇ, GALANTÉRIA, TEXTIL, HASIČSKÁ ZBROJNICA, 2 - RÍMSKO-KATOLÍCKY KOSTOL NARODENIA PANNY MÁRIE, 3 - ZÁKLADNÁ ŠKOLA (1.-4.), 4 - POTRAVINY COOP JEDNOTA, 5 - KAVIAREŇ ROYAL, 6 - VEČIERKA, 7 - ROĽNÍCKE A VÝROBNO-OBCHODNÉ DRUŽSTVO (RaVOD) PATA - MECHANIZAČNÉ STREDISKO, 8 - CINTORÍN, 9 - DOM SMÚTKU, 10 - NOVÝ KOSTOL, 11 - RÍMSKO-KATOLÍCKY FARSKÝ ÚRAD, 12 - KLUB DÔCHODCOV, 13 - PENZIÓN „NEZABÚDKA", 14 - OBECNÁ KNIŽNICA, 15 - MATERSKÁ ŠKOLA, 16 - ZELPAK - SKLAD KORENÍN, 17 - ŠPORTOVÝ AREÁL, ŠPORTOVÝ KLUB, 18 - KRČMA, 19 - POĽOVNÍCKA CHATA „JARABICA", 20 - ZDRAVOTNÉ STREDISKO, 21 - REŠTAURÁCIA, PENZIÓN, 22 - HOSTINEC „PELIKÁN", 23 - COOP JEDNOTA, TEXTIL A STAVEBNINY, 24 - PREDAJŇA, 25 - PREDAJ VÍNA "CAFÉ BAR", 26 - DREVOVÝROBA, 27 - PNEUSERVIS, 28 - POLYVIES SLOVAKIA, 29 - KRAJČÍRSKA DIELŇA "VLASTA", 30 - WEGU, S.R.O., 31 - HOBBY DOM, 32 - ROZLIČNÝ TOVAR, KVETY, DROGÉRIA, HRAČKY, FOTOZBERŇA, TEXTIL, 33 - WMS WALTER MEILE, 34 - PIZZERIA, 35 - OBECNÉ KULTÚRNE STREDISKO, DISKO KLUB, 36 - REŠTAURÁCIA, NÁKUPNÉ STREDISKO TESCO, 37 - KADERNÍCTVO, 38 - ZÁKLADNÁ ŠKOLA, 39 - HOSTINEC „KASÍNO", POTRAVINY, 40 - ŽELEZIARSTVO, TEXTIL, OBUV, 41 - ~~TESCO~~ POŠTA, 42 - AREÁL BÝVALEJ PEKÁRNE, 43 - PUŠKÁRSTVO, 44 - RaVOD „DOLNÝ MAJER", 45 - RaVOD „MAJER HEDVIGA", 46 - REŠTAURÁCIA „KOLIENKO", 47 - MÄSOVÝROBA

LEGENDA	STAV	NÁVRH	VÝHĽAD
HRANICA KATASTRÁLNEHO / ZASTAVANÉHO ÚZEMIA OBCE			
HRANICE, KÓD A SKUPINA BPEJ	0040001 6		
NADRADENÉ TRASY A ZARIADENIA EL. SIETE S OCHR. PÁSMOM			
NÁVRH NA SKABELIZOVANIE VZDUŠNÉHO VEDENIA EL. ENERGIE			
OZNAČENIE TRAFOSTANÍC	TS7		
NADRADENÉ TRASY VODOVODU / VTL PLYNU			
OCHRANNÉ PÁSMA BEZPEČNOSTNÉ A HYGIENICKÉ			
ORNÁ PÔDA SO ZÁVLAHAMI A ZÁVL. POTRUB. / S ODVODNENÍM			
FUNKČNÉ VYUŽITIE ÚZEMIA			
PLOCHY BÝVANIA S OBJ. RODINNÝCH DOMOV			
PLOCHY BÝVANIA S OBJ. BYTOVÝCH DOMOV			
PLOCHY OBČIANSKEJ VYBAVENOSTI			
PLOCHY REKREÁCIE A ŠPORTU			
PLOCHY PODNIK. AKTIVÍT VÝROBNÝCH A NEVÝROBNÝCH			
ZBERNÝ DVOR			
DOPRAVNÉ PLOCHY A ZARIADENIA			
VODNÉ TOKY			
IZOLAČNÁ A VEREJNÁ ZELEŇ / STROMORADIA			
ŠPECIÁLNA ZELEŇ - CINTORÍN			
ZALESNENIE			
CESTNÉ KOMUNIKÁCIE			
CYKLOTRASA			
DOPORUČENÝ DOPRAVNÝ VJAZD DO ROZVOJOVÉHO ZÁMERU			
PARKOVISKÁ			
ZASTÁVKY HD A IZOCHRÓNY PEŠEJ DOSTUPNOSTI K ZASTÁVKAM HD			
SKLÁDKA ODPADU - ODVEZENÁ / RADÓNOVÉ RIZIKO NÍZKE			
NAVRHOVANÉ ROZVOJOVÉ ZÁMERY			
DOPORUČENÁ VÝST. RD V EXIST. ZÁSTAVBE - PRELUKY		1_{52}	
ÚPN SÚ PATA, ROK 1998, 2001 - POTVRDENIE NAVRH. ROZV. ZÁMEROV		4 A	
ÚPN SÚ PATA, ROK 1998, 2001 - ZMENA FUNKCIE ROZV. ZÁMERU		12	
ÚPN SÚ PATA, ROK 1998, 2001 - ZRUŠENIE ROZVOJOVÉHO ZÁMERU		5	
ÚPN SÚ PATA, ROK 1998, 2001 - ČIASTOČNE / ÚPLNE ZREALIZOVANÉ		3 13	
NAVRHOVANÉ ROZVOJOVÉ ZÁMERY			
OZNAČENIE NAVRHOVANÝCH ROZVOJOVÝCH ZÁMEROV		8 IV	
OZNAČENIE NAVRHOVANÝCH ROZV. ZÁMEROV NA PREVERENIE ÚPN-Z		10 VI	
REKONŠTRUKCIA OBJEKTU BEZ ZMENY FUNKCIE			
POLYFUNKČNÉ PLOCHY			
ÚZEMIE VYŽADUJÚCE REKONŠTRUKCIU BEZ/SO ZMENOU FUNKCIE			
REPROFILÁCIA VÝROBY NA ĽAHKÝ PRIEMYSEL A OV			
PRIESTOROVÉ REGULATÍVY			
DOTVORENIE ŤAŽISKOVÝCH PRIESTOROV V OBCI			
EKOLOGICKÉ REGULATÍVY			
NUTNOSŤ ZVÝŠENIA EKOLOGICKEJ STABILITY ÚZEMIA			
NUTNOSŤ ELIMINÁCIE STRESOVÝCH FAKTOROV			
BIOKORIDOR MIESTNEHO VÝZNAMU			
INTERAKČNÝ PRVOK PLOŠNÝ			
INTERAKČNÝ PRVOK LÍNIOVÝ			
LÍNIOVÁ ZELEŇ PÔDOOCHRANNÁ			
VEREJNOPROSPEŠNÉ ZARIADENIA A LÍNIOVÉ STAVBY			
NAVRHOVANÝ OBECNÝ CINTORÍN			
NAVRHOVANÉ KORIDORY DOPRAVY			
NAVRHOVANÉ KORIDORY A ZARIADENIA TI	VIĎ TEXTOVÁ ČASŤ		
BIOKORIDOR MIESTNEHO VÝZNAMU			
BIOCENTRUM MIESTNEHO VÝZNAMU	VIĎ VÝKRES Č. 6		
ZALESNENIE			
CYKLOTRASA			

LEGENDA			
VYMEDZENIE NAVRHOVANÝCH ROZVOJOVÝCH ZÁMEROV			
OZNAČENIE NAVRHOVANÝCH PRELÚK		1_{53} - 1_{54}	
ZRUŠENIE HYGIENICKÉHO OCHRANNÉHO PÁSMA			
FUNKČNÉ VYUŽITIE ÚZEMIA			
PLOCHY BÝVANIA S OBJ. RODINNÝCH DOMOV - PRELUKY			
DOPORUČENÝ DOPRAVNÝ VJAZD DO ROZVOJOVÉHO ZÁMERU RZ 10			

ÚZEMNÝ PLÁN OBCE PATA
Zmeny a doplnky č. 1/2016
Schéma záväzných častí a verejnoprospešných stavieb

INVESTOR	AUTOR	VYPRACOVAL	ČÍSLO VÝKRESU	8
OBEC PATA	ING.ARCH.SOPIROVÁ	ING.ARCH.SOPIROVÁ	DÁTUM	07/2016
			STUPEŇ	ÚPN-O
			FORMÁT	8 A4
			MIERKA	1:5000

ÚZEMNÝ PLÁN OBCE PATA
Schéma záväzných častí a verejnoprospešných stavieb

INVESTOR	AUTOR	VYPRACOVAL	ČÍSLO VÝKRESU	8
OBEC PATA	ING.ARCH.SOPIROVÁ	ING.ARCH.SOPIROVÁ	DÁTUM	12/2012
			STUPEŇ	ÚPN-O
			FORMÁT	8 A4
			MIERKA	1:5000

LEGENDA			
VYMEDZENIE A OZNAČENIE NAVRHOVANÝCH ROZV. ZÁMEROV		XI - XIII	
VYMEDZENIE A OZNAČENIE NAVRHOVANÝCH PRELÚK		1_{55} - 1_{60}	
VYMEDZENIE A OZNAČENIE RZ V 2. RADE ZA EXISTUJÚCIM RD		$Z_{1\text{-}7\ 9\text{-}16}$	
ZRUŠENIE VÝSTAVBY V PRELUKE		X	
ZRUŠENIE MIESTNEJ KOMUNIKÁCIE (ZJAZDNÉHO CHODNÍKA)		X	
REKONŠTRUKCIA POĽNEJ CESTY NA ZJAZDNÝ CHODNÍK			
REKONŠTRUKCIA PREMOSTENIA CE VODNÝ TOK JÁC			
NÁVRH PRÍSTUPOVEJ KOMUNIKÁCIE - ZJAZDNÝ CHODNÍK			
FUNKČNÉ VYUŽITIE ÚZEMIA			
PLOCHY BÝVANIA V RODINNÝCH DOMOCH - RZ XI - XIII		▨	
PLOCHY BÝVANIA V RODINNÝCH DOMOCH - PRELUKY		▨	
PLOCHY BÝVANIA V RODINNÝCH DOMOCH - VÝSTAVBA V 2. RADE		▨	

ÚZEMNÝ PLÁN OBCE PATA
Zmeny a doplnky č. 2/2021
Schéma záväzných častí a verejnoprospešných stavieb

INVESTOR	AUTOR	VYPRACOVAL	ČÍSLO VÝKRESU	8a
OBEC PATA	ING.ARCH.SOPIROVÁ	ING.ARCH.SOPIROVÁ	DÁTUM	11/2021
			STUPEŇ	ÚPN-O
			FORMÁT	8 A4
			MIERKA	1:5000

LEGENDA			
VYMEDZENIE A OZNAČENIE NAVRHOVANÝCH ROZV. ZÁMEROV		XIV - XV	
VYMEDZENIE A OZNAČENIE NAVRHOVANÝCH PRELÚK		1_{61} - 1_{77}	
VYMEDZENIE A OZNAČENIE RZ PRE VÝSTAVBU RD V 2. RD RADE		4	
ZRUŠENIE VÝSTAVBY RD V 2. RADE		X	
ZRUŠENIE NAVRHOVANEJ PRÍSTUPOVEJ KOMUNIKÁCIE V RZ4		X	
PREDĹŽENIE OBSLUŽ. KOM. (RZ10, MEDZI UL. STARÁ POŠTOVÁ A LIPOVÁ			
ZRUŠENIE OZN. "REKONŠTRUKCIA OBJEKTU BEZ ZMENY FUNKCIE"		X	
REFERENČNÉ PLOCHY STREDNÉHO RADÓNOVÉHO RIZIKA			
FUNKČNÉ VYUŽITIE ÚZEMIA			
PLOCHY BÝVANIA V RODINNÝCH DOMOCH - RZ XIV - XV		▨	
PLOCHY BÝVANIA V RODINNÝCH DOMOCH - PRELUKY		▨	

ÚZEMNÝ PLÁN OBCE PATA
Zmeny a doplnky č. 3/2024
Schéma záväzných častí a verejnoprospešných stavieb

INVESTOR	AUTOR	VYPRACOVAL	ČÍSLO VÝKRESU	8
OBEC PATA	ING.ARCH.SOPIROVÁ	ING.ARCH.SOPIROVÁ	DÁTUM	4/2024
			STUPEŇ	ÚPN-O
			FORMÁT	10A4
			MIERKA	1:5000