


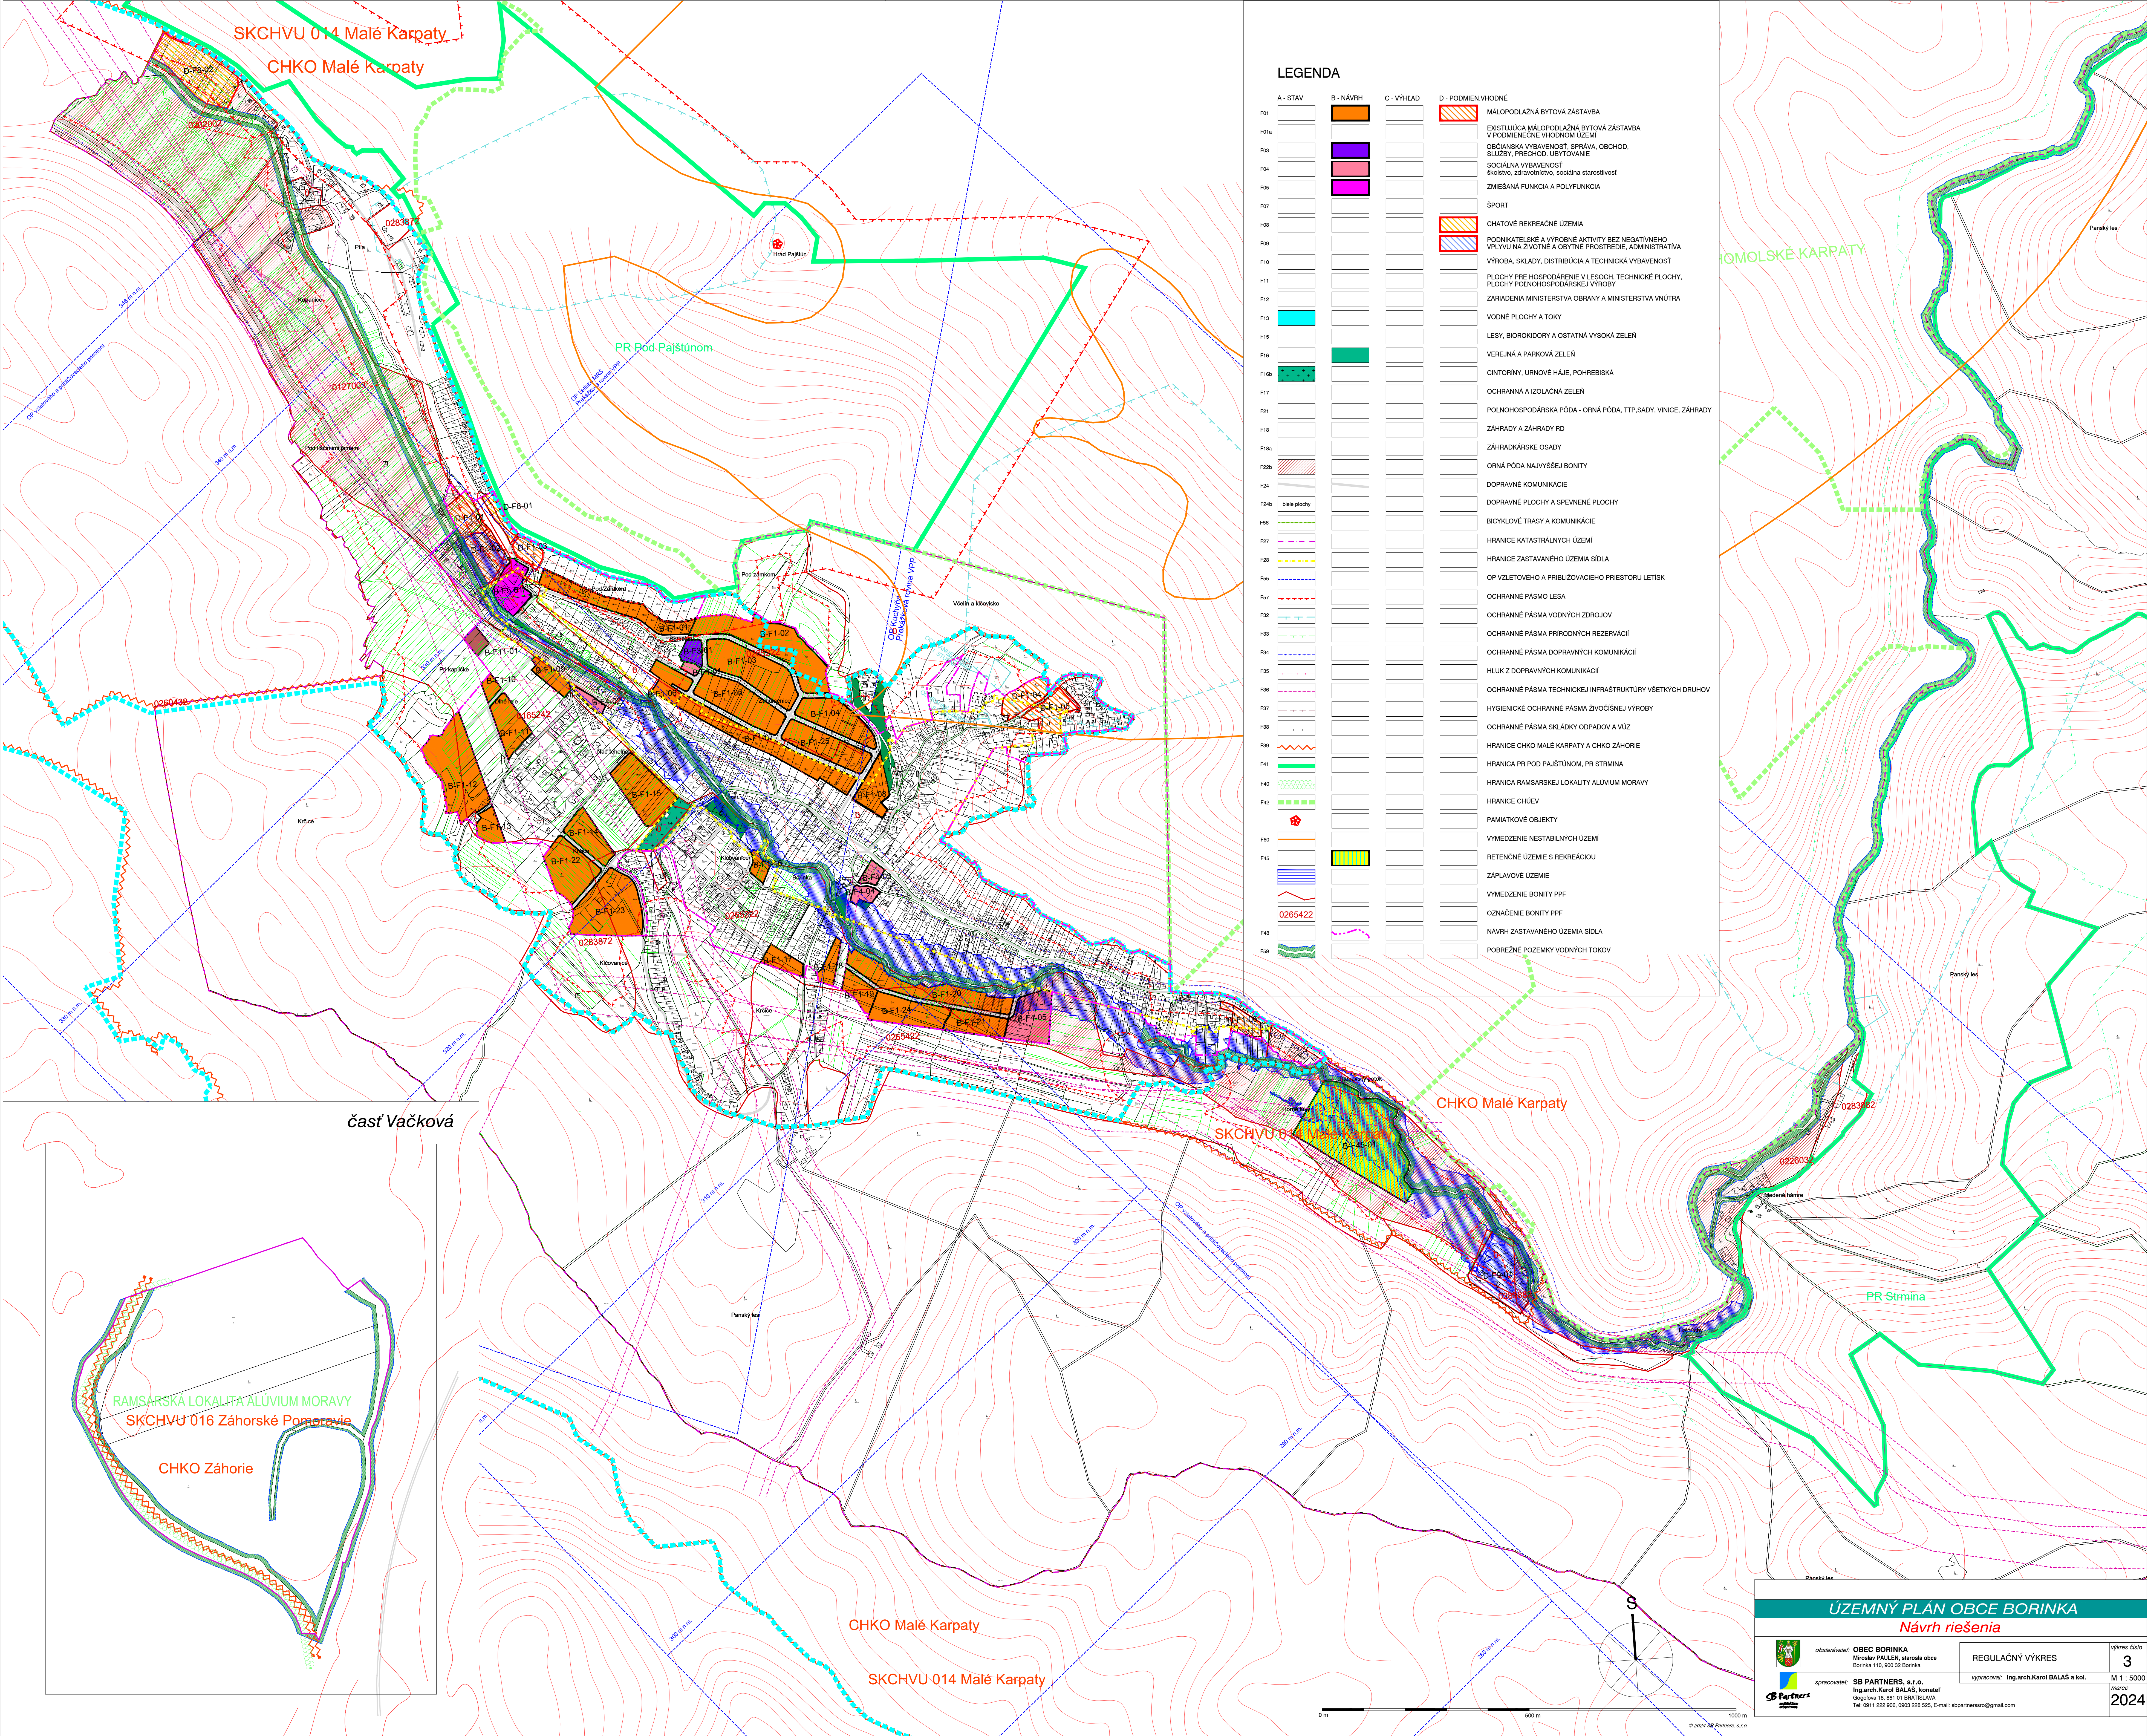

LEGENDA			
A - STAV	B - NÁVRH	C - VÝHLAD	D - POODMIEN VÝHODNE
F01			
F01a			
F04			
F05			
F07			
F08			
F09			
F10			
F11			
F12			
F13			
F15			
F16			
F16b			
F17			
F21			
F18			
F18a			
F20b			
F24			
F24b			
F36			
F27			
F28			
F35			
F37			
F32			
F33			
F34			
F35			
F36			
F37			
F38			
F39			
F40			
F42			
F60			
F45			
F48			
F49			
F59			
MALOPODLAŽNÁ BYTOVÁ ZÁSTAVBA			
EXISTUJÚCA MALOPODLAŽNÁ BYTOVÁ ZÁSTAVBA			
V PODMIENIČNE VÝHODNOM ÚZEMÍ			
OBČIANSKA VYBAVENOSŤ, SPRÁVA, OBCHOD, SLUŽBY, PRECHOD, UBYTOVANIE			
SOCIÁLNA VYBAVENOSŤ			
ŠKOLNÉ, ZDRAVOTNÉ, SOCIÁLNA STAROSTLIVOSŤ			
ZMIEŠANÁ FUNKCIA A POLYFUNKCIA			
ŠPORT			
CHATOVÉ REKREAČNÉ ÚZEMIA			
PODNIKATELSKÉ A VÝROBNÉ AKTIVITY BEZ NEGATÍVNEHO VPLYVU NA ŽIVOTNÉ A OBYTNÉ PROSTREDIE, ADMINISTRATÍVA			
VÝROBA, SKLADY, DISTRIBÚCIA A TECHNICKÁ VYBAVENOSŤ			
PLOCHY PRE HOSPODÁRENIE V LESOCH, TECHNICKÉ PLOCHY, PLOCHY POĽNOHOSPODÁRSKEJ VÝROBY			
ZARIADENIA MINISTERSTVA OBRANY A MINISTERSTVA VNÚTRA			
VODNÉ PLOCHY A TOKY			
LESY, BIOTOPY A OSTATNÁ VYSOKÁ ZELEN			
VEREJNÁ A PARKOVÁ ZELEŇ			
CINTORINY, URNOVÉ HÁJE, POHREBIŠKÁ			
OCHRANNÁ A IZOLAČNÁ ZELEŇ			
POĽNOHOSPODÁRSKA PÓDA - ORNÁ PÓDA, TTP SADY, VINICE, ZÁHRADY			
ZÁHRADY A ZÁHRADY RD			
ZÁHRADKÁRSKE OSADY			
ORNÁ PÓDA NAJVIŠŠEJ BONITY			
DOPRAVNÉ KOMUNIKÁCIE			
DOPRAVNÉ PLOCHY A SPEVNENÉ PLOCHY			
BICYKLOVÉ TRASY A KOMUNIKÁCIE			
HRANICE KATASTRÁLNYCH ÚZEMÍ			
HRANICE ZASTAVANÉHO ÚZEMIA SÍDLA			
OP VZLETOVÉHO A PRÍBLIŽOVACIEHO PRIESTORU LETISK			
OCHRANNE PÁSMO LESA			
OCHRANNE PÁSMO VODNÝCH ZDROJOV			
OCHRANNE PÁSMO PRIRODNÝCH REZERVÁCIÍ			
OCHRANNE PÁSMO DOPRAVNÝCH KOMUNIKÁCIÍ			
HLUK Z DOPRAVNÝCH KOMUNIKÁCIÍ			
OCHRANNE PÁSMO TECHNICKÉJ INFRAŠTRUKTÚRY VŠETKÝCH DRUHOV			
HYGIENICKE OCHRANNE PÁSMO ŽIVOČIŠNEJ VÝROBY			
OCHRANNE PÁSMO SKLÁDKY ODPADOV A VŮZ			
HRANICE CHKO MALÉ KARPATY A CHKO ZÁHORIE			
HRANICA PR POD PAJŠTÚNOM, PR STRMINA			
HRANICA RAMSARSKÉJ LOKALITY ALUVIUM MORAVY			
HRANICE CHŮEV			
PAMIAŤKOVÉ OBJEKTY			
VYMEDZENIE NESTABILNÝCH ÚZEMÍ			
RETENČNÉ ÚZEMIE S REKREAČIOU			
ZAPLAVOVÉ ÚZEMIE			
VYMEDZENIE BONITY PPF			
OZNACENIE BONITY PPF			
NÁVRH ZASTAVANÉHO ÚZEMIA SÍDLA			
POBREŽNÉ POZEMKY VODNÝCH TOKOV			





obec Borinka

OBEC BORINKA

Miroslav PAULEN, starosta obce
Borinka 110, 900 32 Borinka



spracoval: SB PARTNERS, s.r.o.
Ing.arch.Karel BALÁŠ, konateľ
Guglova 18, 851 01 BRATISLAVA
Tel: 0911 222 906, 0903 228 525, E-mail: sbpartnersro@gmail.com

vypracoval: Ing.arch.Karel BALÁŠ a kol.

regulačný VÝKRES

3

M 1 : 5000

2024