
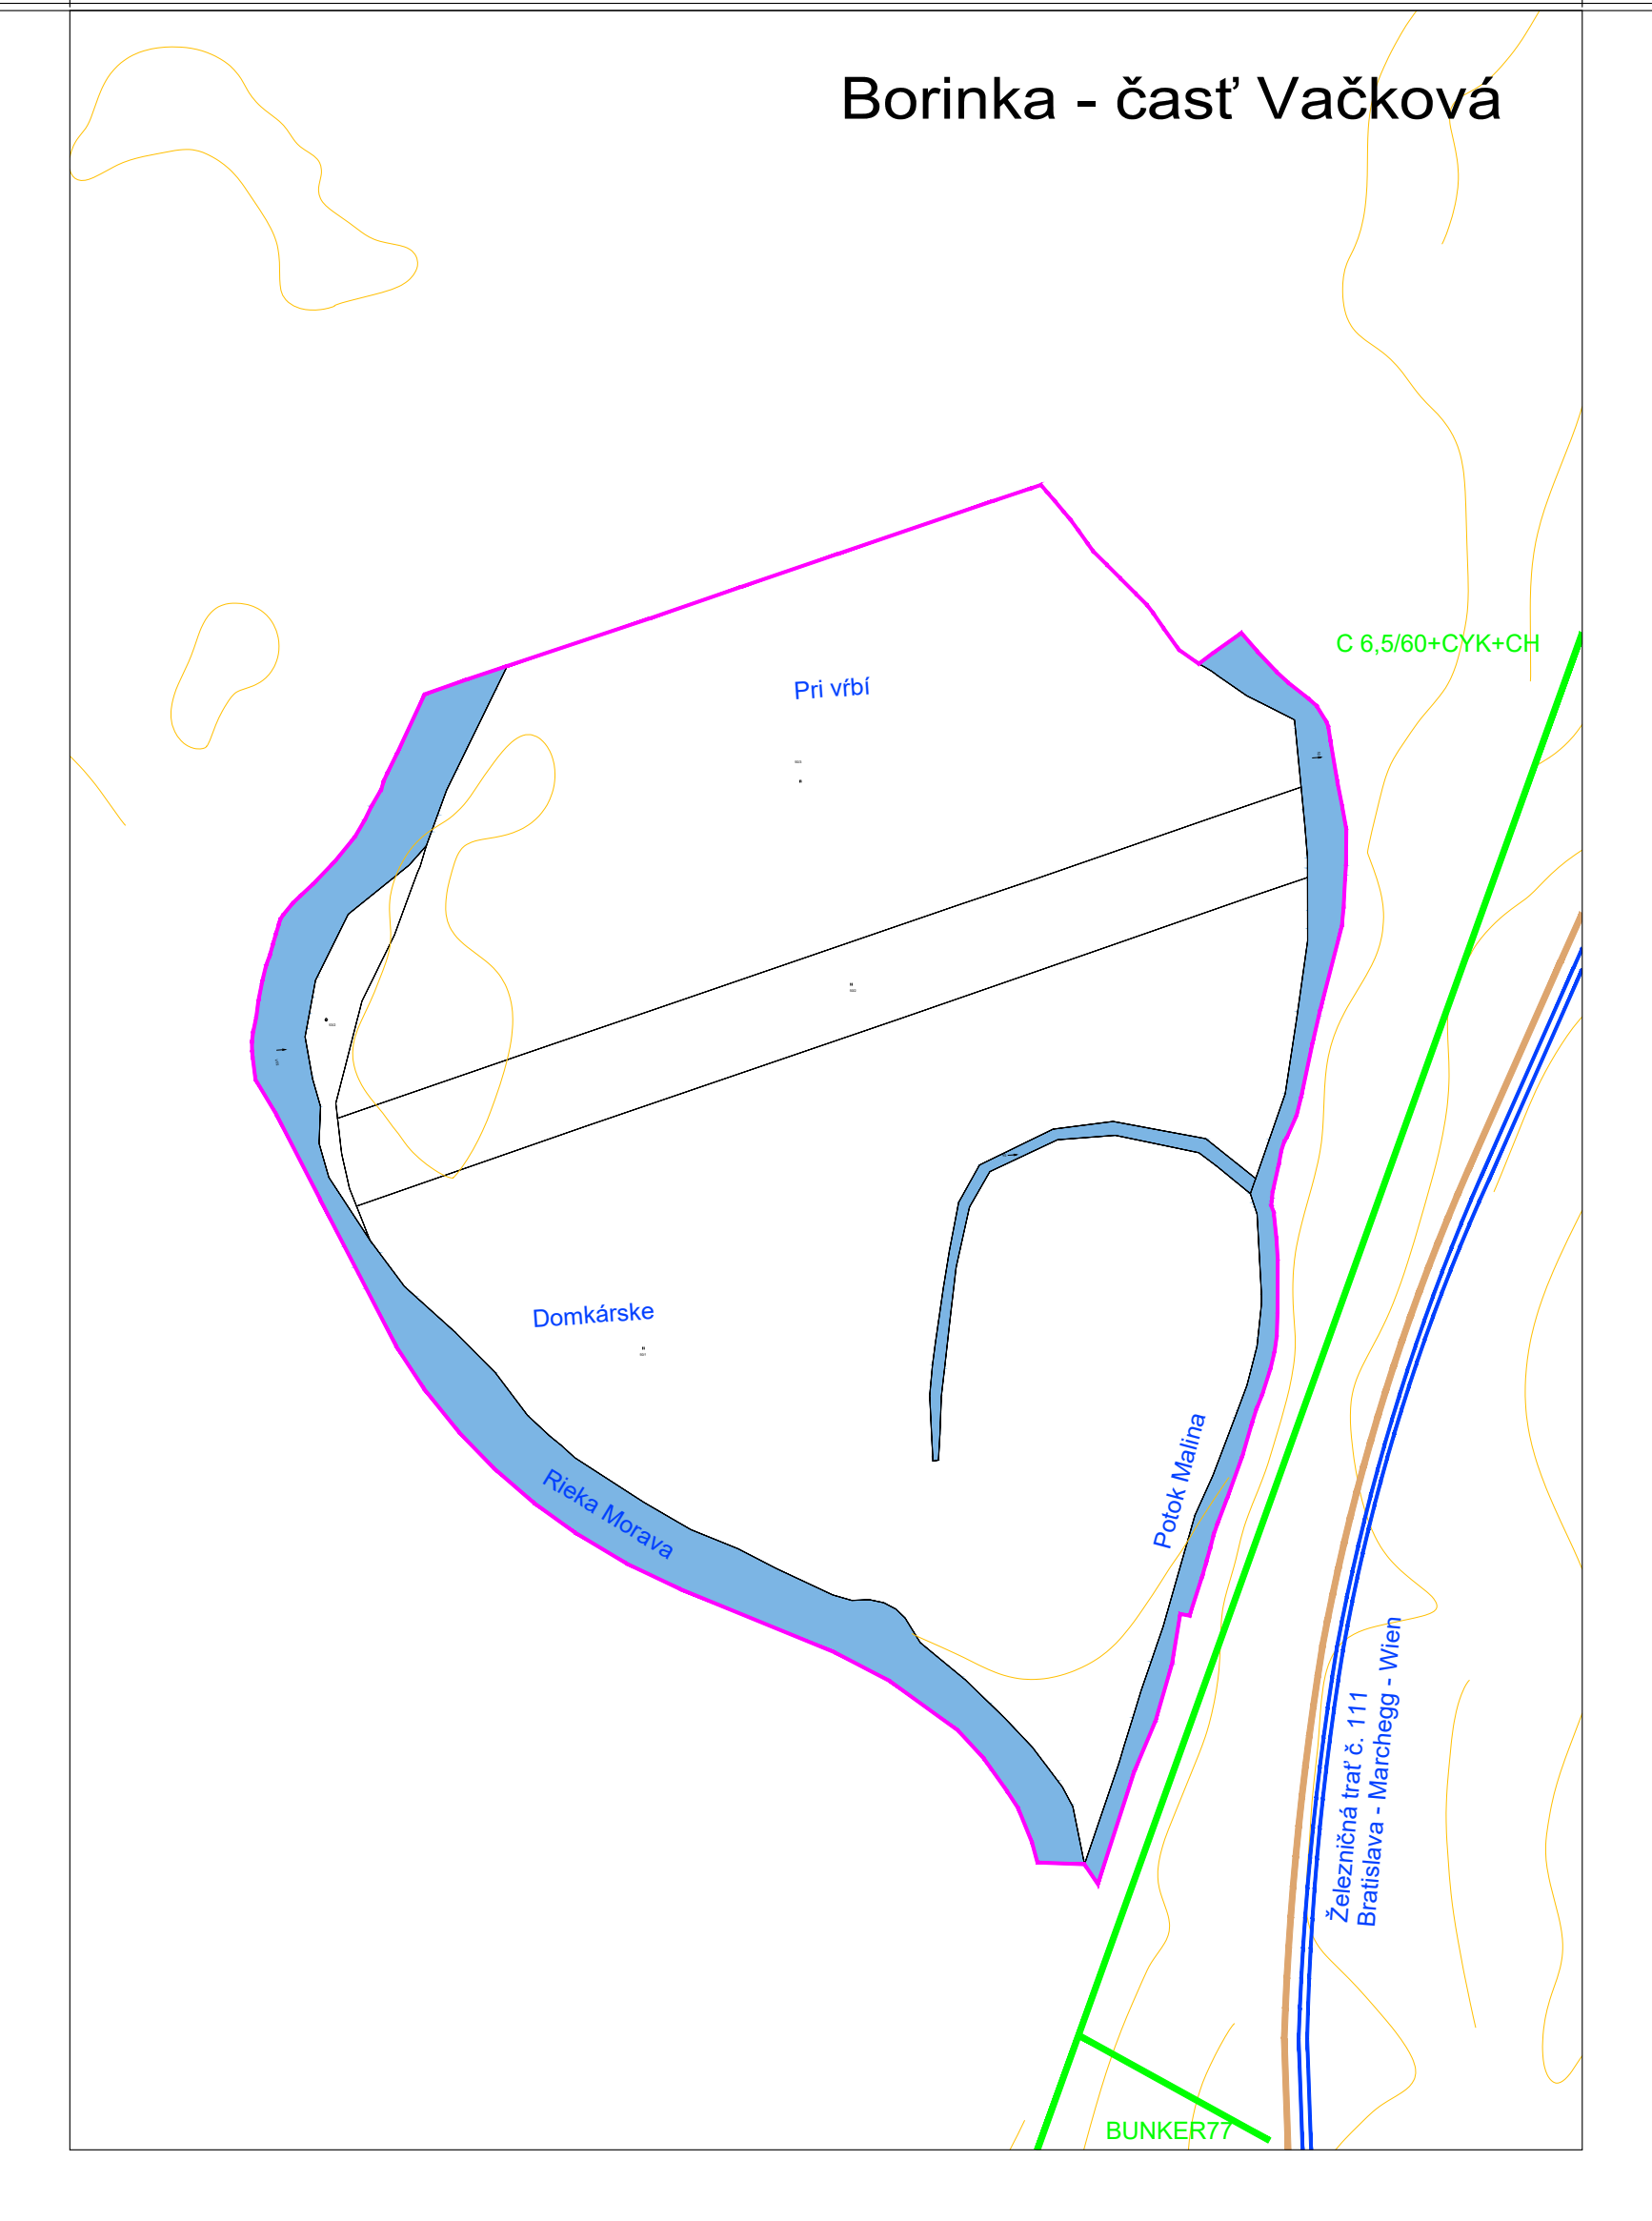


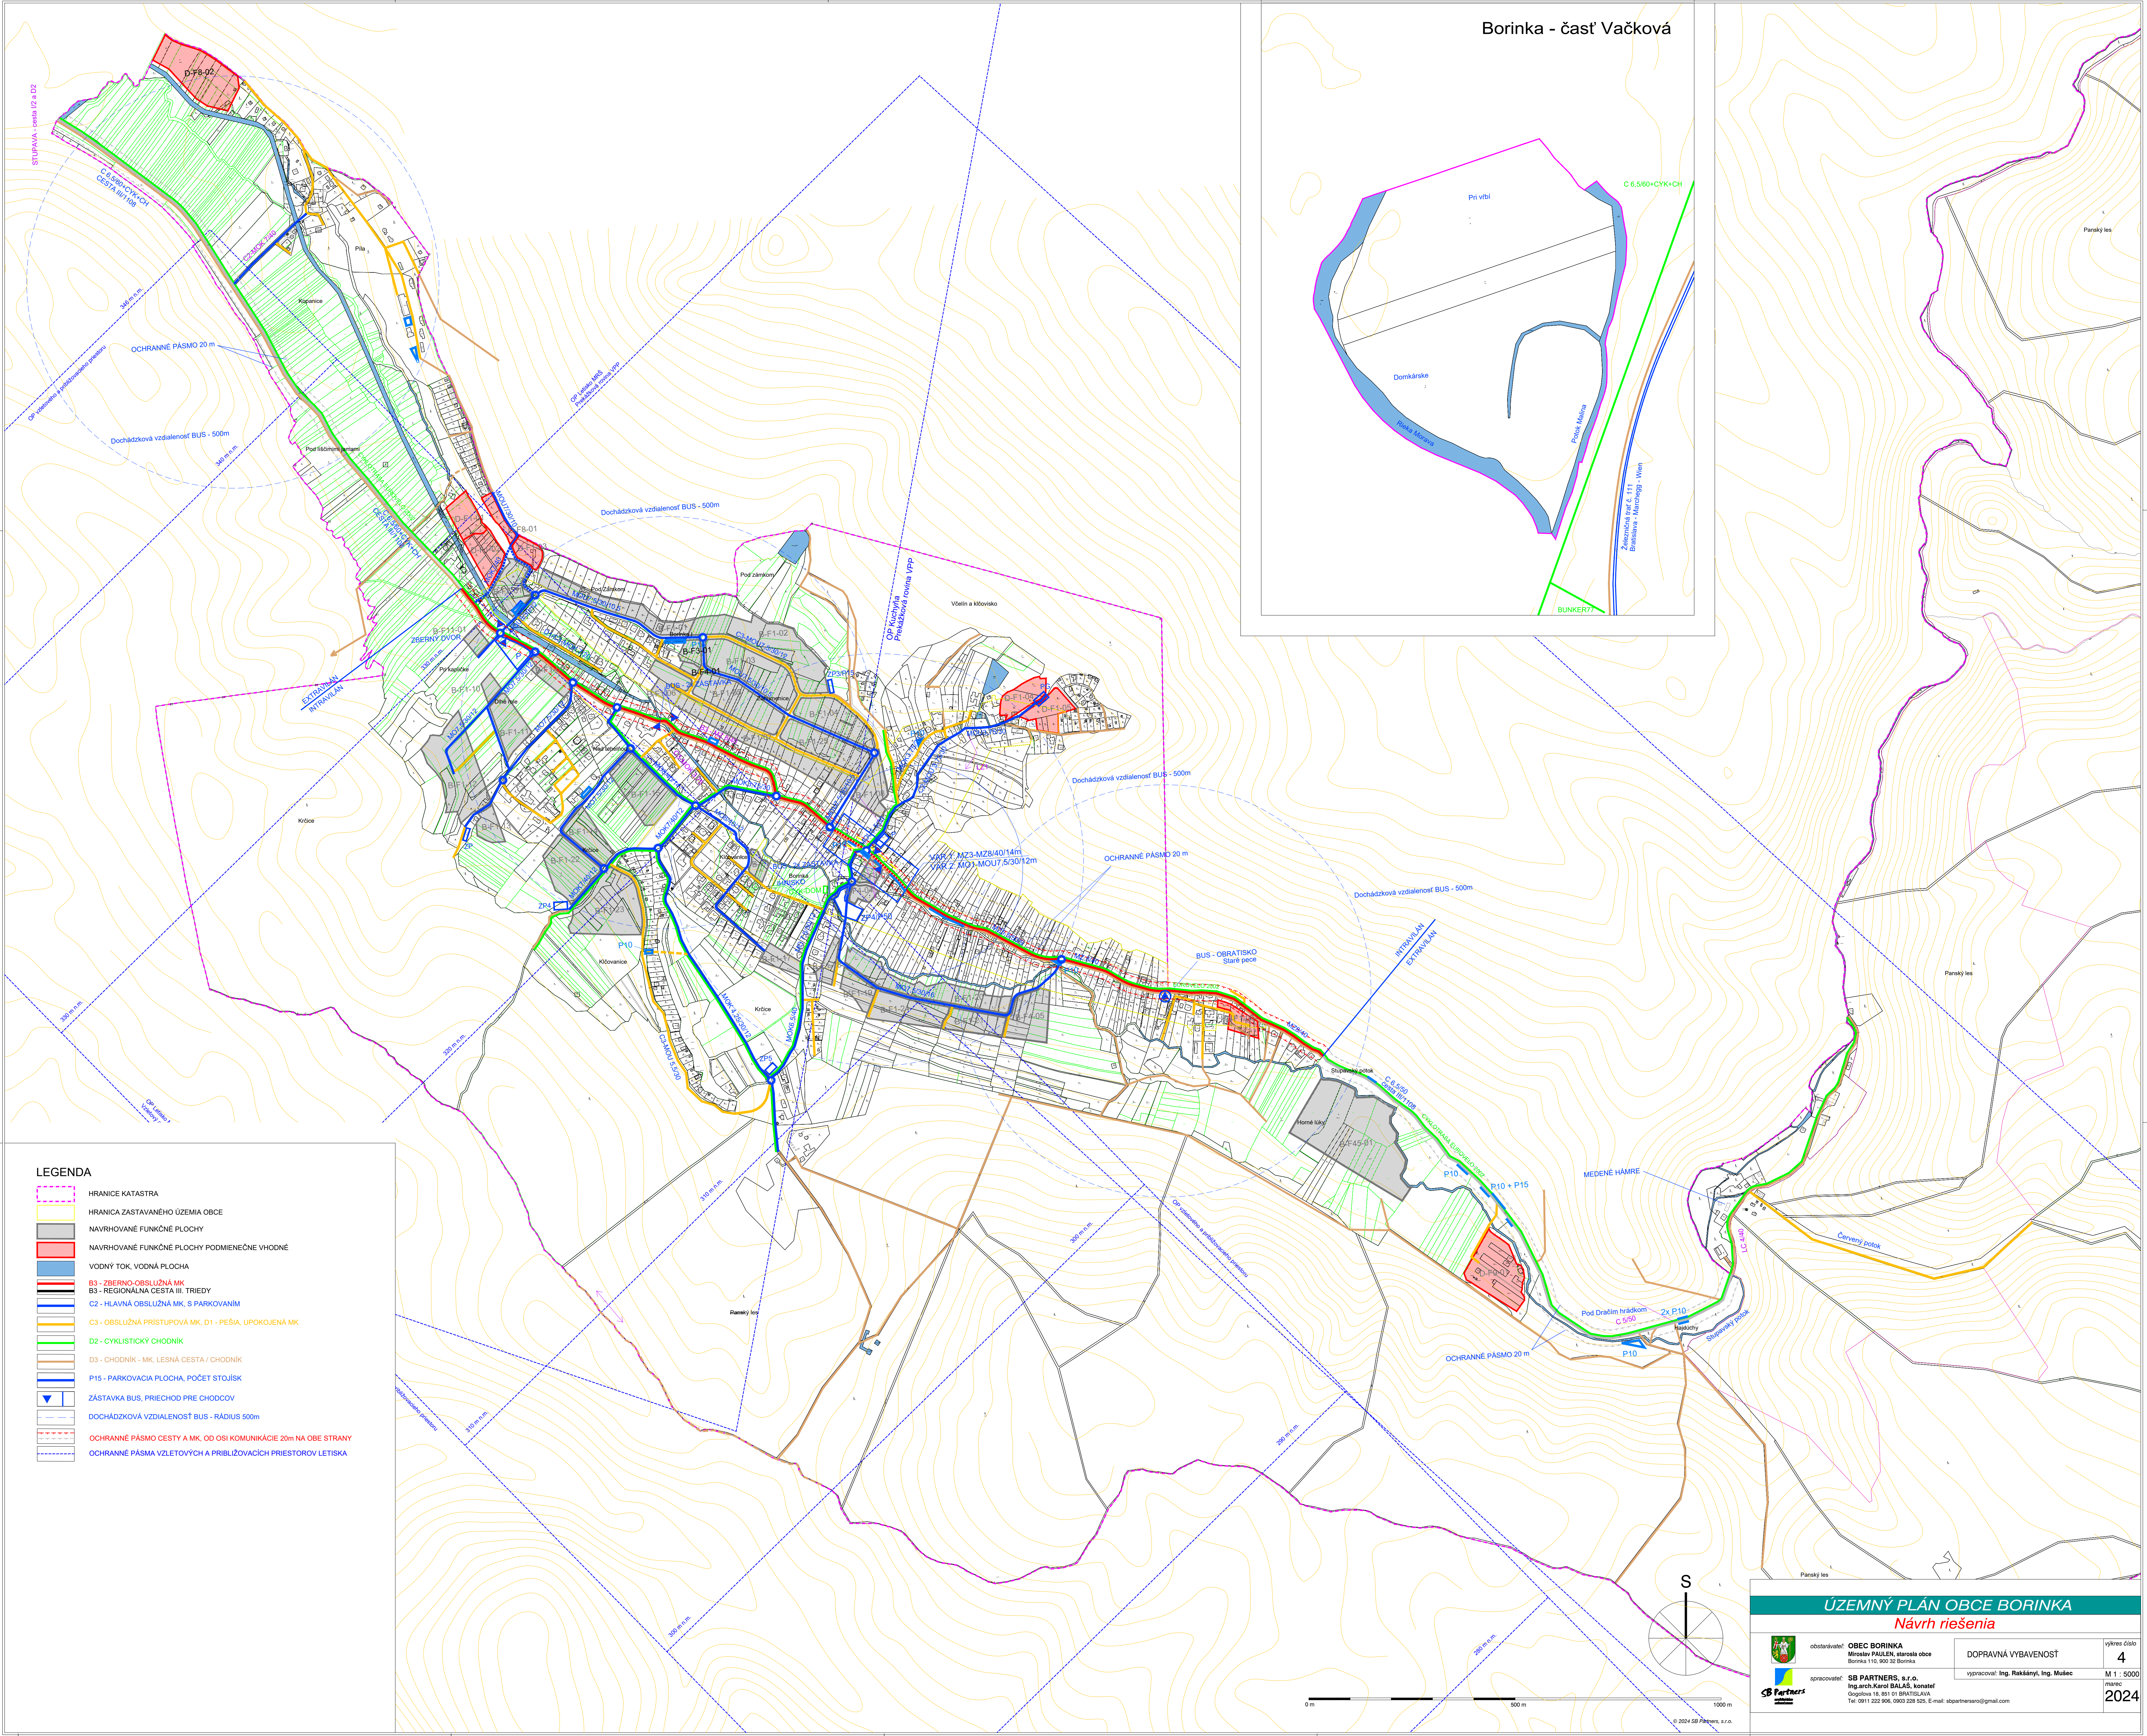

LEGENDA

- HRANICE KATASTRA
- HRANICA ZASTAVANÉHO ÚZEMIA OBCE
- NAVROHOVANÉ FUNKČNÉ PLOCHY
- NAVROHOVANÉ FUNKČNÉ PLOCHY PODMIENEČNE VHDNÉ
- VODNÝ TOK, VODNÁ PLOCHA
- B3 - ZBERNO-OBSLUŽNÁ MK
- B3 - REGIONÁLNA CESTA III. TRIEDY
- C2 - HLAVNÁ OBSLUŽNÁ MK, S PARKOVANÍM
- C3 - OBSLUŽNÁ PRÍSTUPOVÁ MK, D1 - PEŠIA, UPOKOJENÁ MK
- D2 - CYKLISTICKÝ CHODNÍK
- D3 - CHODNÍK - MK, LESNÁ CESTA / CHODNÍK
- P15 - PARKOVACIA PLOCHA, POČET STOJISK
- ZÁSTAVKA BUS, PRIECHOD PRE CHODCOV
- DOCHÁDZKOVÁ VZDIALENOSŤ BUS - RÁDIUS 500m
- OCHRANNÉ PÁSMO CESTY A MK, OD OSI KOMUNIKÁCIE 20m NA OBE STRANY
- OCHRANNÉ PÁSMO VZLETOVÝCH A PŘIBLIŽOVACÍCH PRIESTOROV LETISKA