


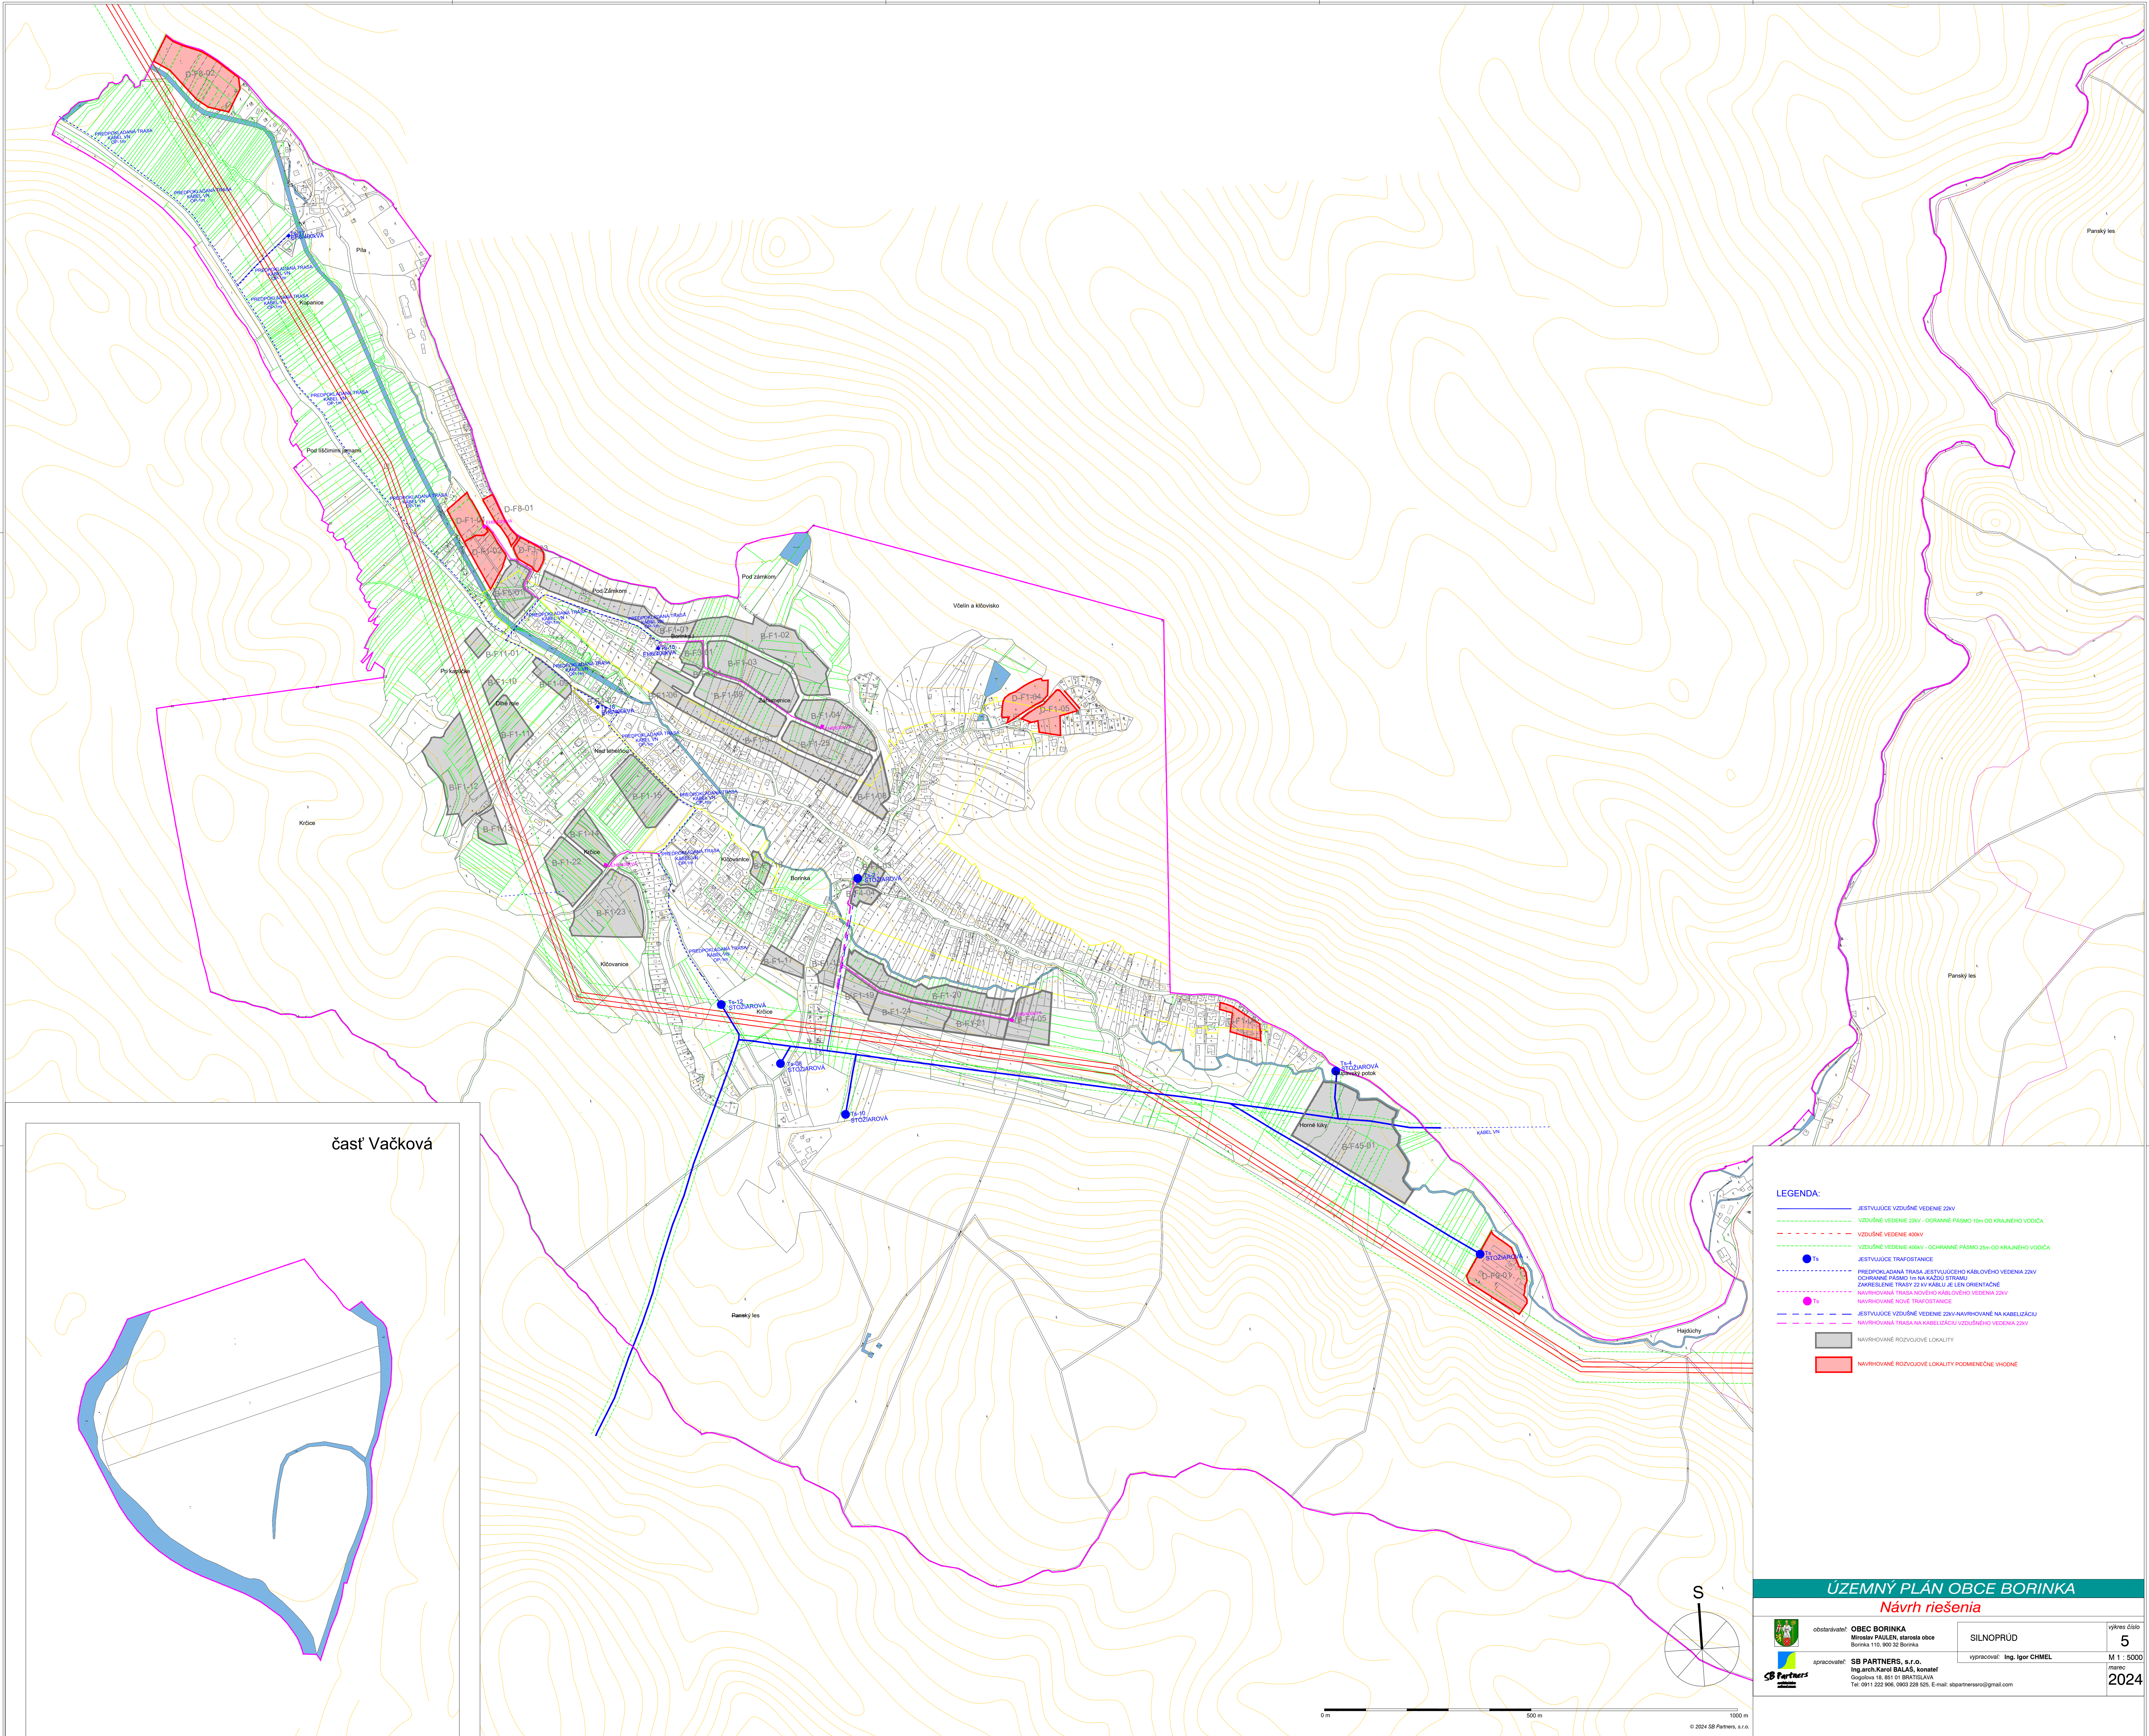

LEGENDA:

- JESTVUJÚCE VZDUŠNÉ VEDENIE 22kV
- VZDUŠNÉ VEDENIE 22kV - OCHRANNÉ PÁSMO 10m OD KRAJNEHO VODICA
- VZDUŠNÉ VEDENIE 400kV
- VZDUŠNÉ VEDENIE 400kV - OCHRANNÉ PÁSMO 25m OD KRAJNEHO VODICA
- JESTVUJÚCE TRAFOSTANICE
- PREDPOKLADANÁ TRASA JESTVUJÚCEHO KÁBLOVÉHO VEDENIA 22kV
- OCHRANNÉ PÁSMO 10m NA KAŽDÝ STRANU
- ZAKRESLENÉ TRASY 22 kV KÁBLU JE LEN ORIENTAČNÉ
- NAVHROVANÁ TRASA NOVOHO KÁBLOVÉHO VEDENIA 22kV
- NAVHROVANÉ NOVE TRAFOSTANICE
- JESTVUJÚCE VZDUŠNÉ VEDENIE 22kV-NAVHROVANÉ NA KABELIZÁCIU
- NAVHROVANÁ TRASA NA KABELIZÁCIU VZDUŠNEHO VEDENIA 22kV
- NAVHROVANÉ ROZVOJOVÉ LOKALITY
- NAVHROVANÉ ROZVOJOVÉ LOKALITY PODMIENKOVNE VHOJNÉ

ÚZEMNÝ PLÁN OBCE BORINKA
Návrh riešenia

 obstarávateľ: OBEC BORINKA Miroslav PAULEN, starosta obce Borinka 110, 900 32 Borinka	SILNOPRÚD vyraboval: Ing. Igor CHMEL	výkres číslo 5 M 1 : 5000 2024
spracovateľ: SB PARTNERS, s.r.o. Ing.arch Karol BALAS, konateľ Gaspárova 18, 80 01 BRATISLAVA Tel: 0911 222 906, 0903 228 526, E-mail: sbpartnersro@gmail.com		