
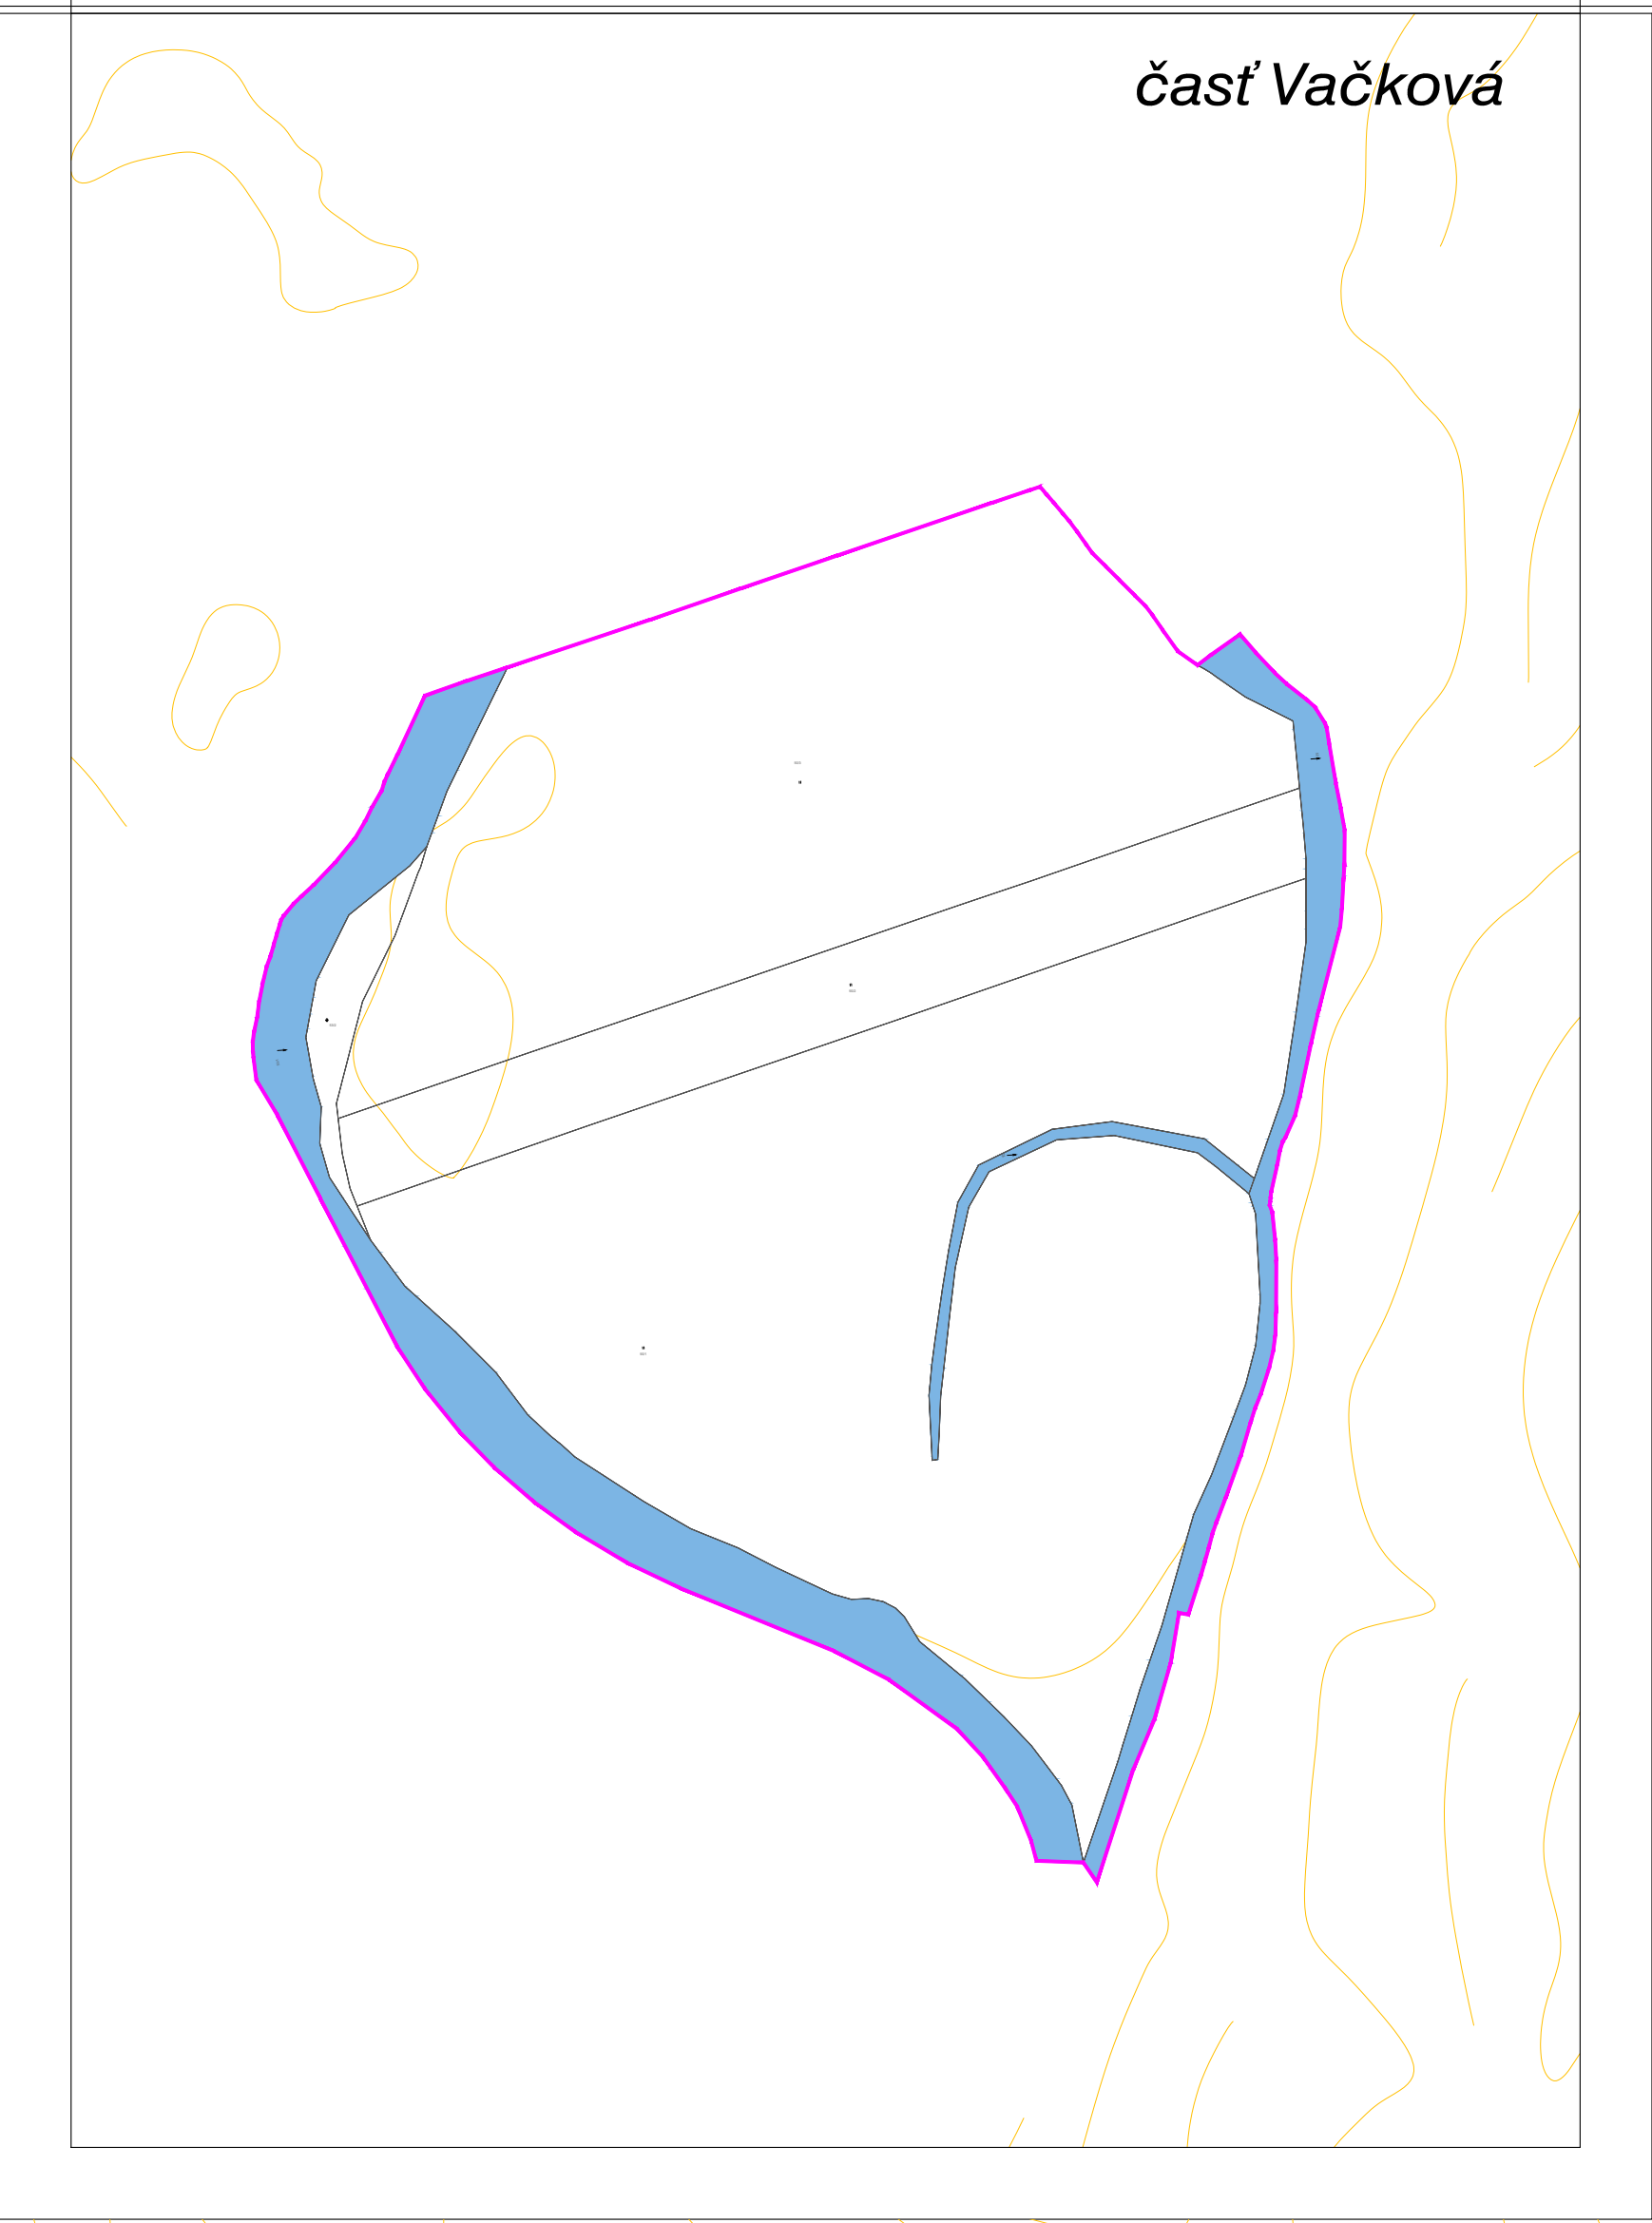


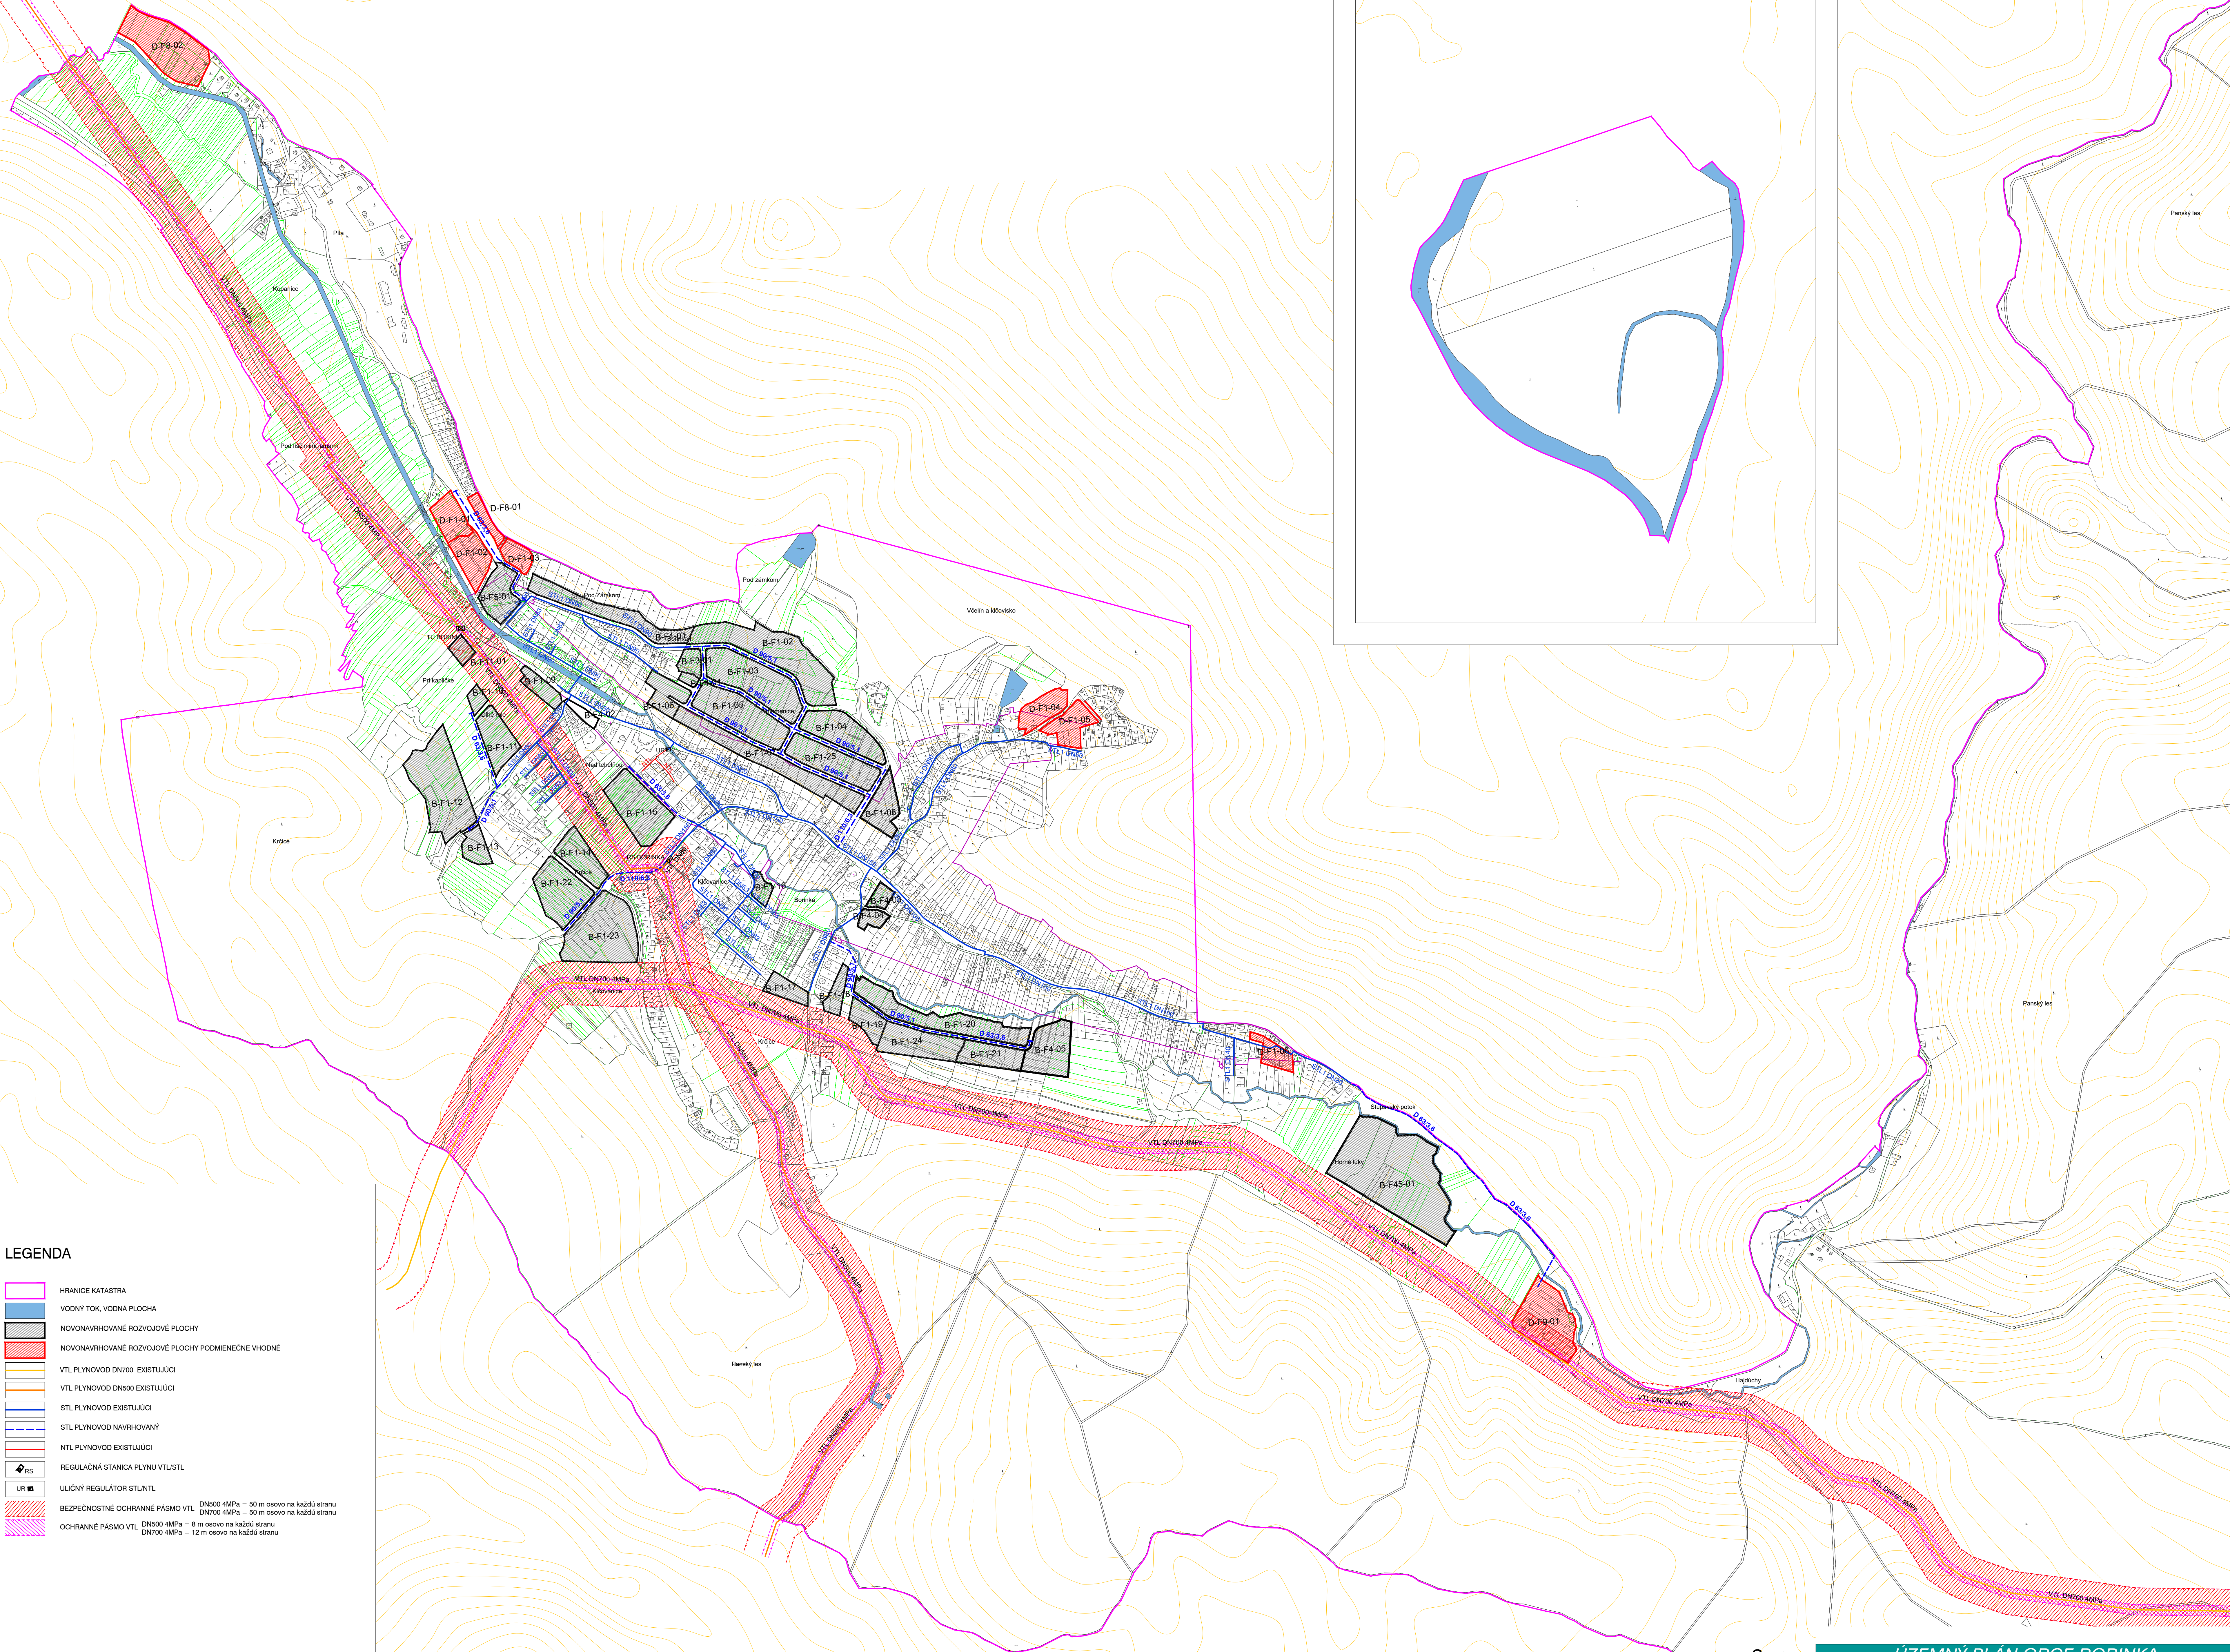

LEGENDA

- HRANICE KATASTRA
- VODNÝ TOK, VODNÁ PLOCHA
- NOVONAVRHOVANÉ ROZVOJOVÉ PLOCHY
- NOVONAVRHOVANÉ ROZVOJOVÉ PLOCHY PODMIENECNE VHDNE
- VTL PLYNOVOD DN700 EXISTUJÚCI
- VTL PLYNOVOD DN500 EXISTUJÚCI
- STL PLYNOVOD EXISTUJÚCI
- STL PLYNOVOD NAVRHOVANÝ
- NVL PLYNOVOD EXISTUJÚCI
- REGULAČNÁ STANICA PLYNU VTL/STL
- ULIČNÝ REGULATOR ST/NTL
- BEZPEČNOSTNÉ OCHRANNE PÁSMO VTL DN700 4MPa = 30 m osovo na každú stranu
- OCHRANNE PÁSMO VTL DN700 4MPa = 12 m osovo na každú stranu

ÚZEMNÝ PLÁN OBCE BORINKA

Návrh riešenia



obstarávateľ: OBEC BORINKA
Miroslav PAULÉN, starosta obce
Borinka 110, 900 32 Borinka



spracovateľ: SB PARTNERS, s.r.o.
Ing. arch. Karol BALÁŠ, konateľ
Gopčova 16, 801 01 BRATISLAVA
Tel: 0911 222 966, 990 328 935, E-mail: sbpartnersro@gmail.com

ZÁSOBOVANIE PLYNOM

výber číslo
7

výber číslo
M 1 : 5000

mesiac
2024