


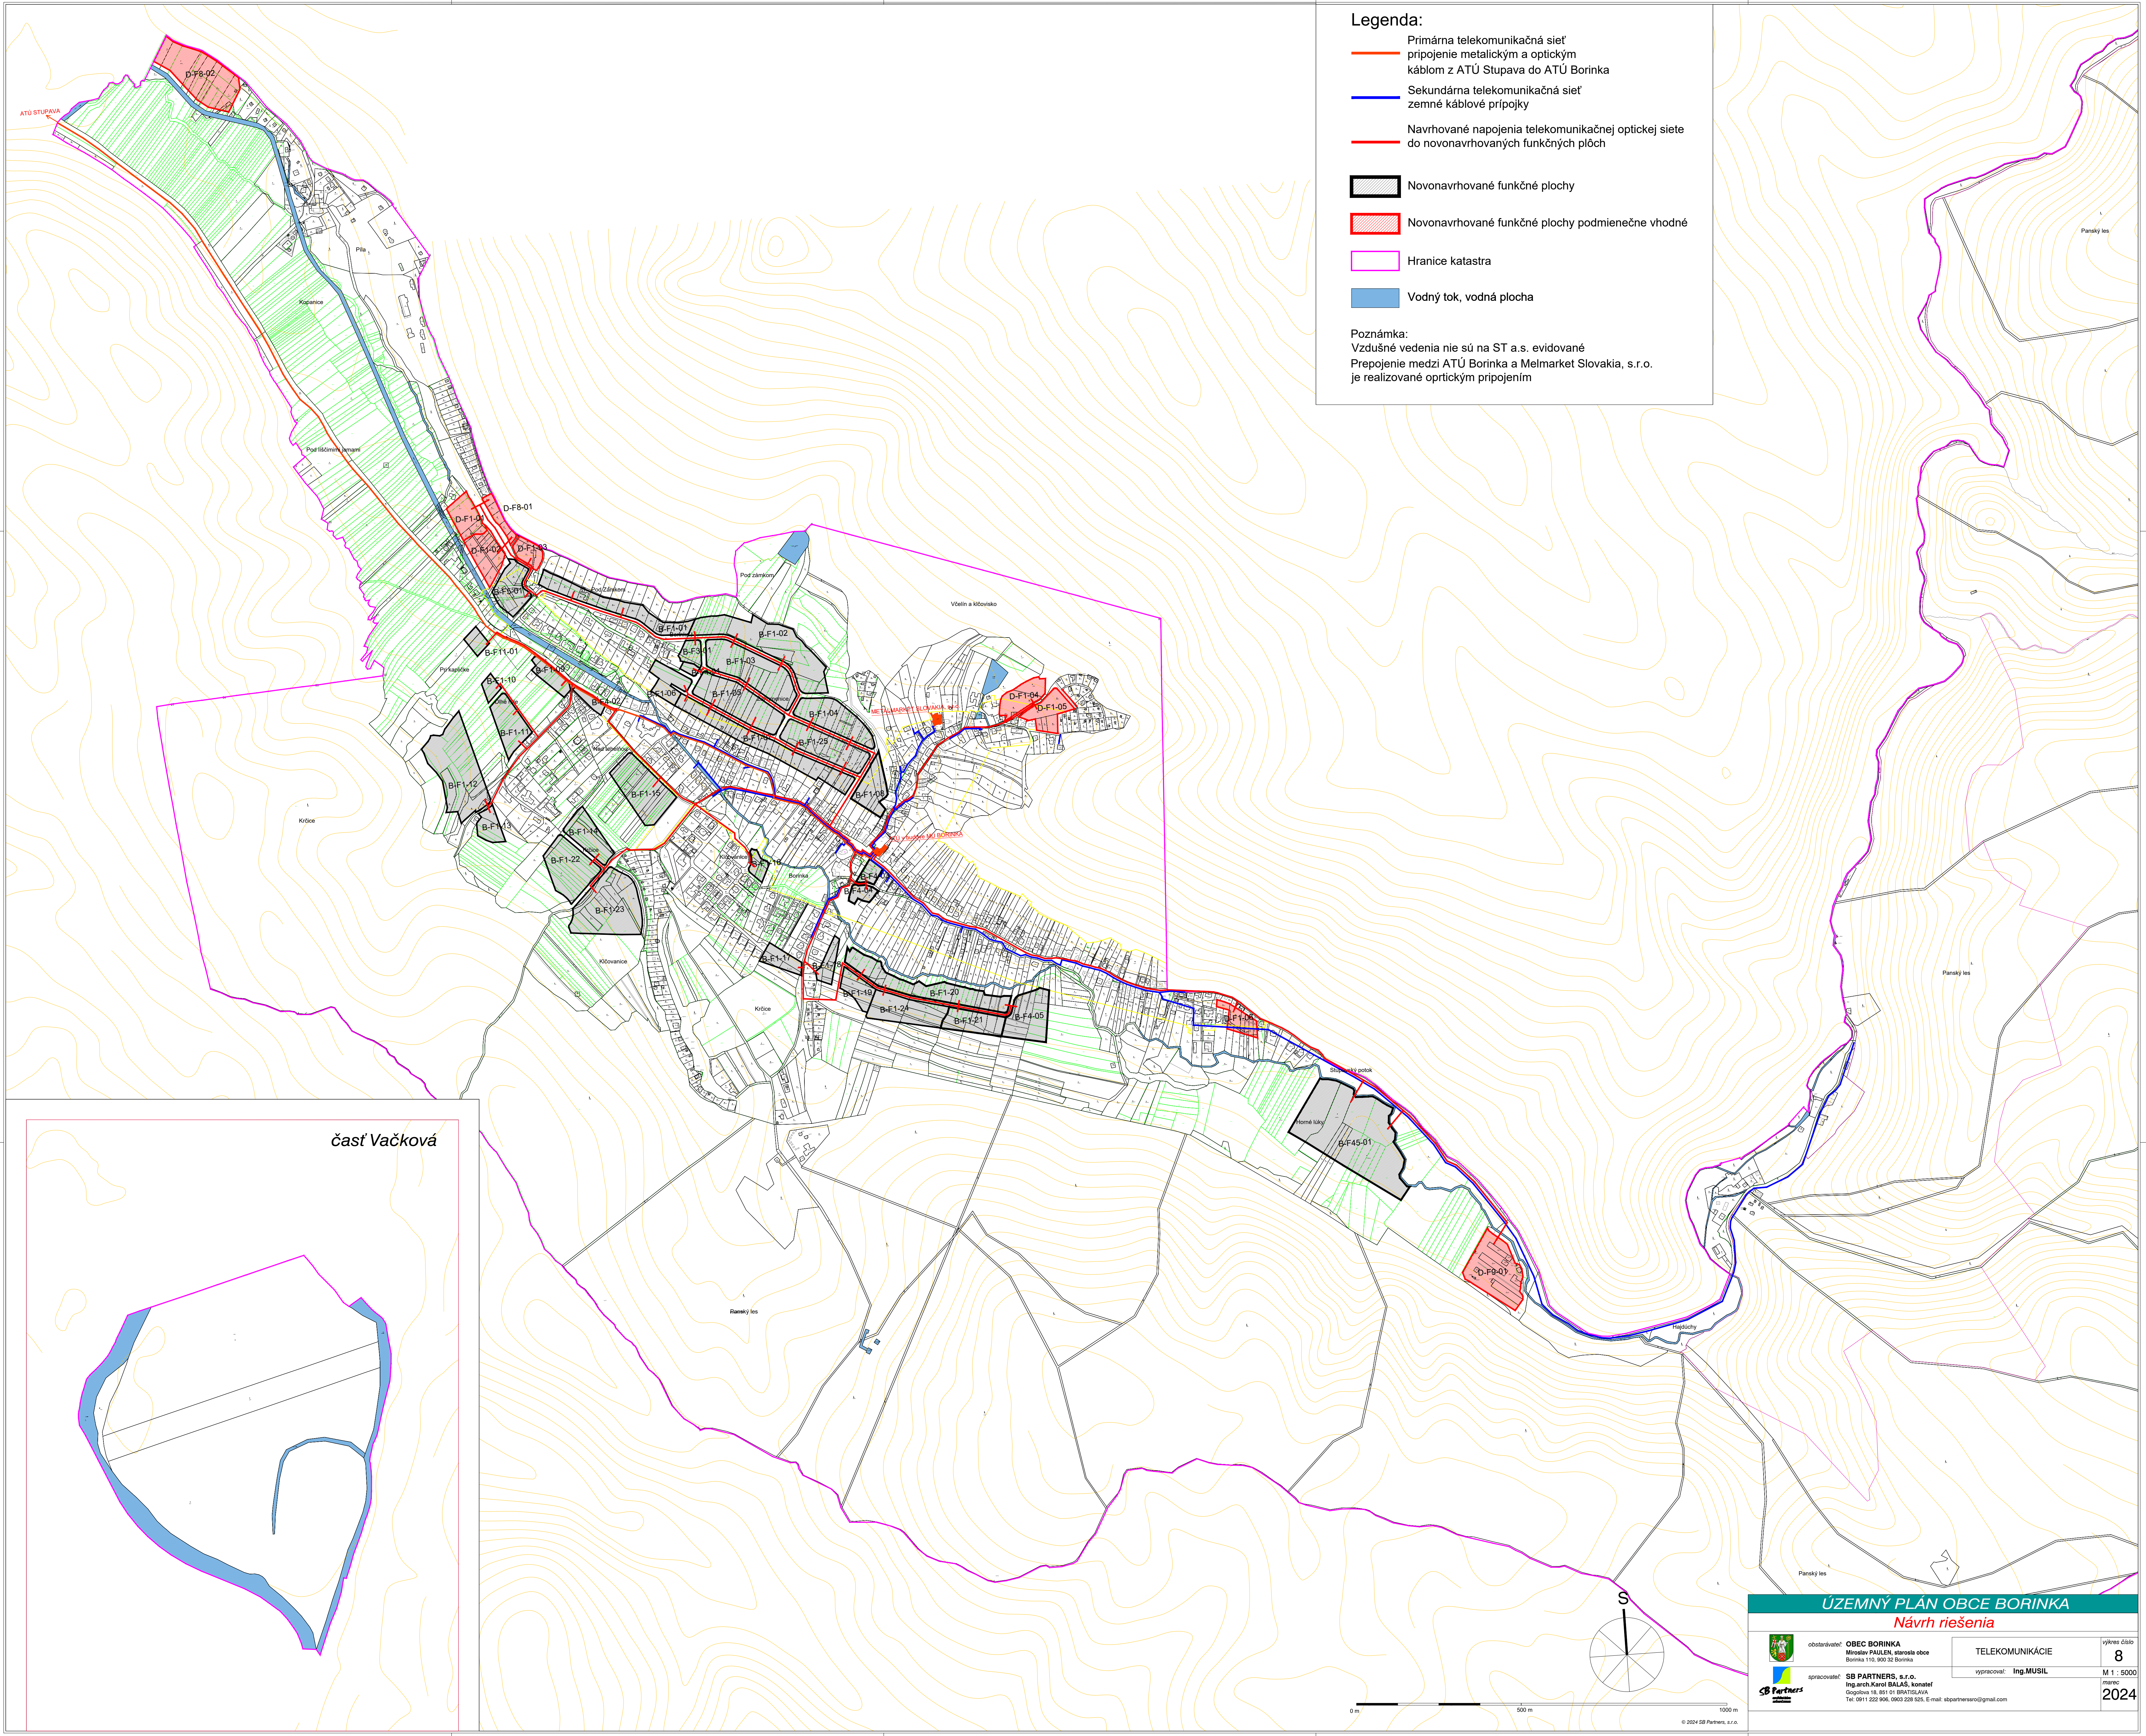

Legenda:

- Primárna telekomunikačná sieť
pripojenie metalickým a optickým
káblom z ATÚ Stupava do ATÚ Borinka
- Sekundárna telekomunikačná sieť
zemné káblové prípojky
- Navrhované napojenia telekomunikačnej optickej siete
do novonavrhovaných funkčných plôch
- Novonavrhované funkčné plochy
- Novonavrhované funkčné plochy podmienične vhodné
- Hranice katastra
- Vodný tok, vodná plocha

Poznámka:
Vzdušné vedenia nie sú na ST a.s. evidované
Prepojenie medzi ATÚ Borinka a Melmarket Slovakia, s.r.o.
je realizované optickým pripojením

časť Vačková