
Mapa č.3: Zastavovacia situácia

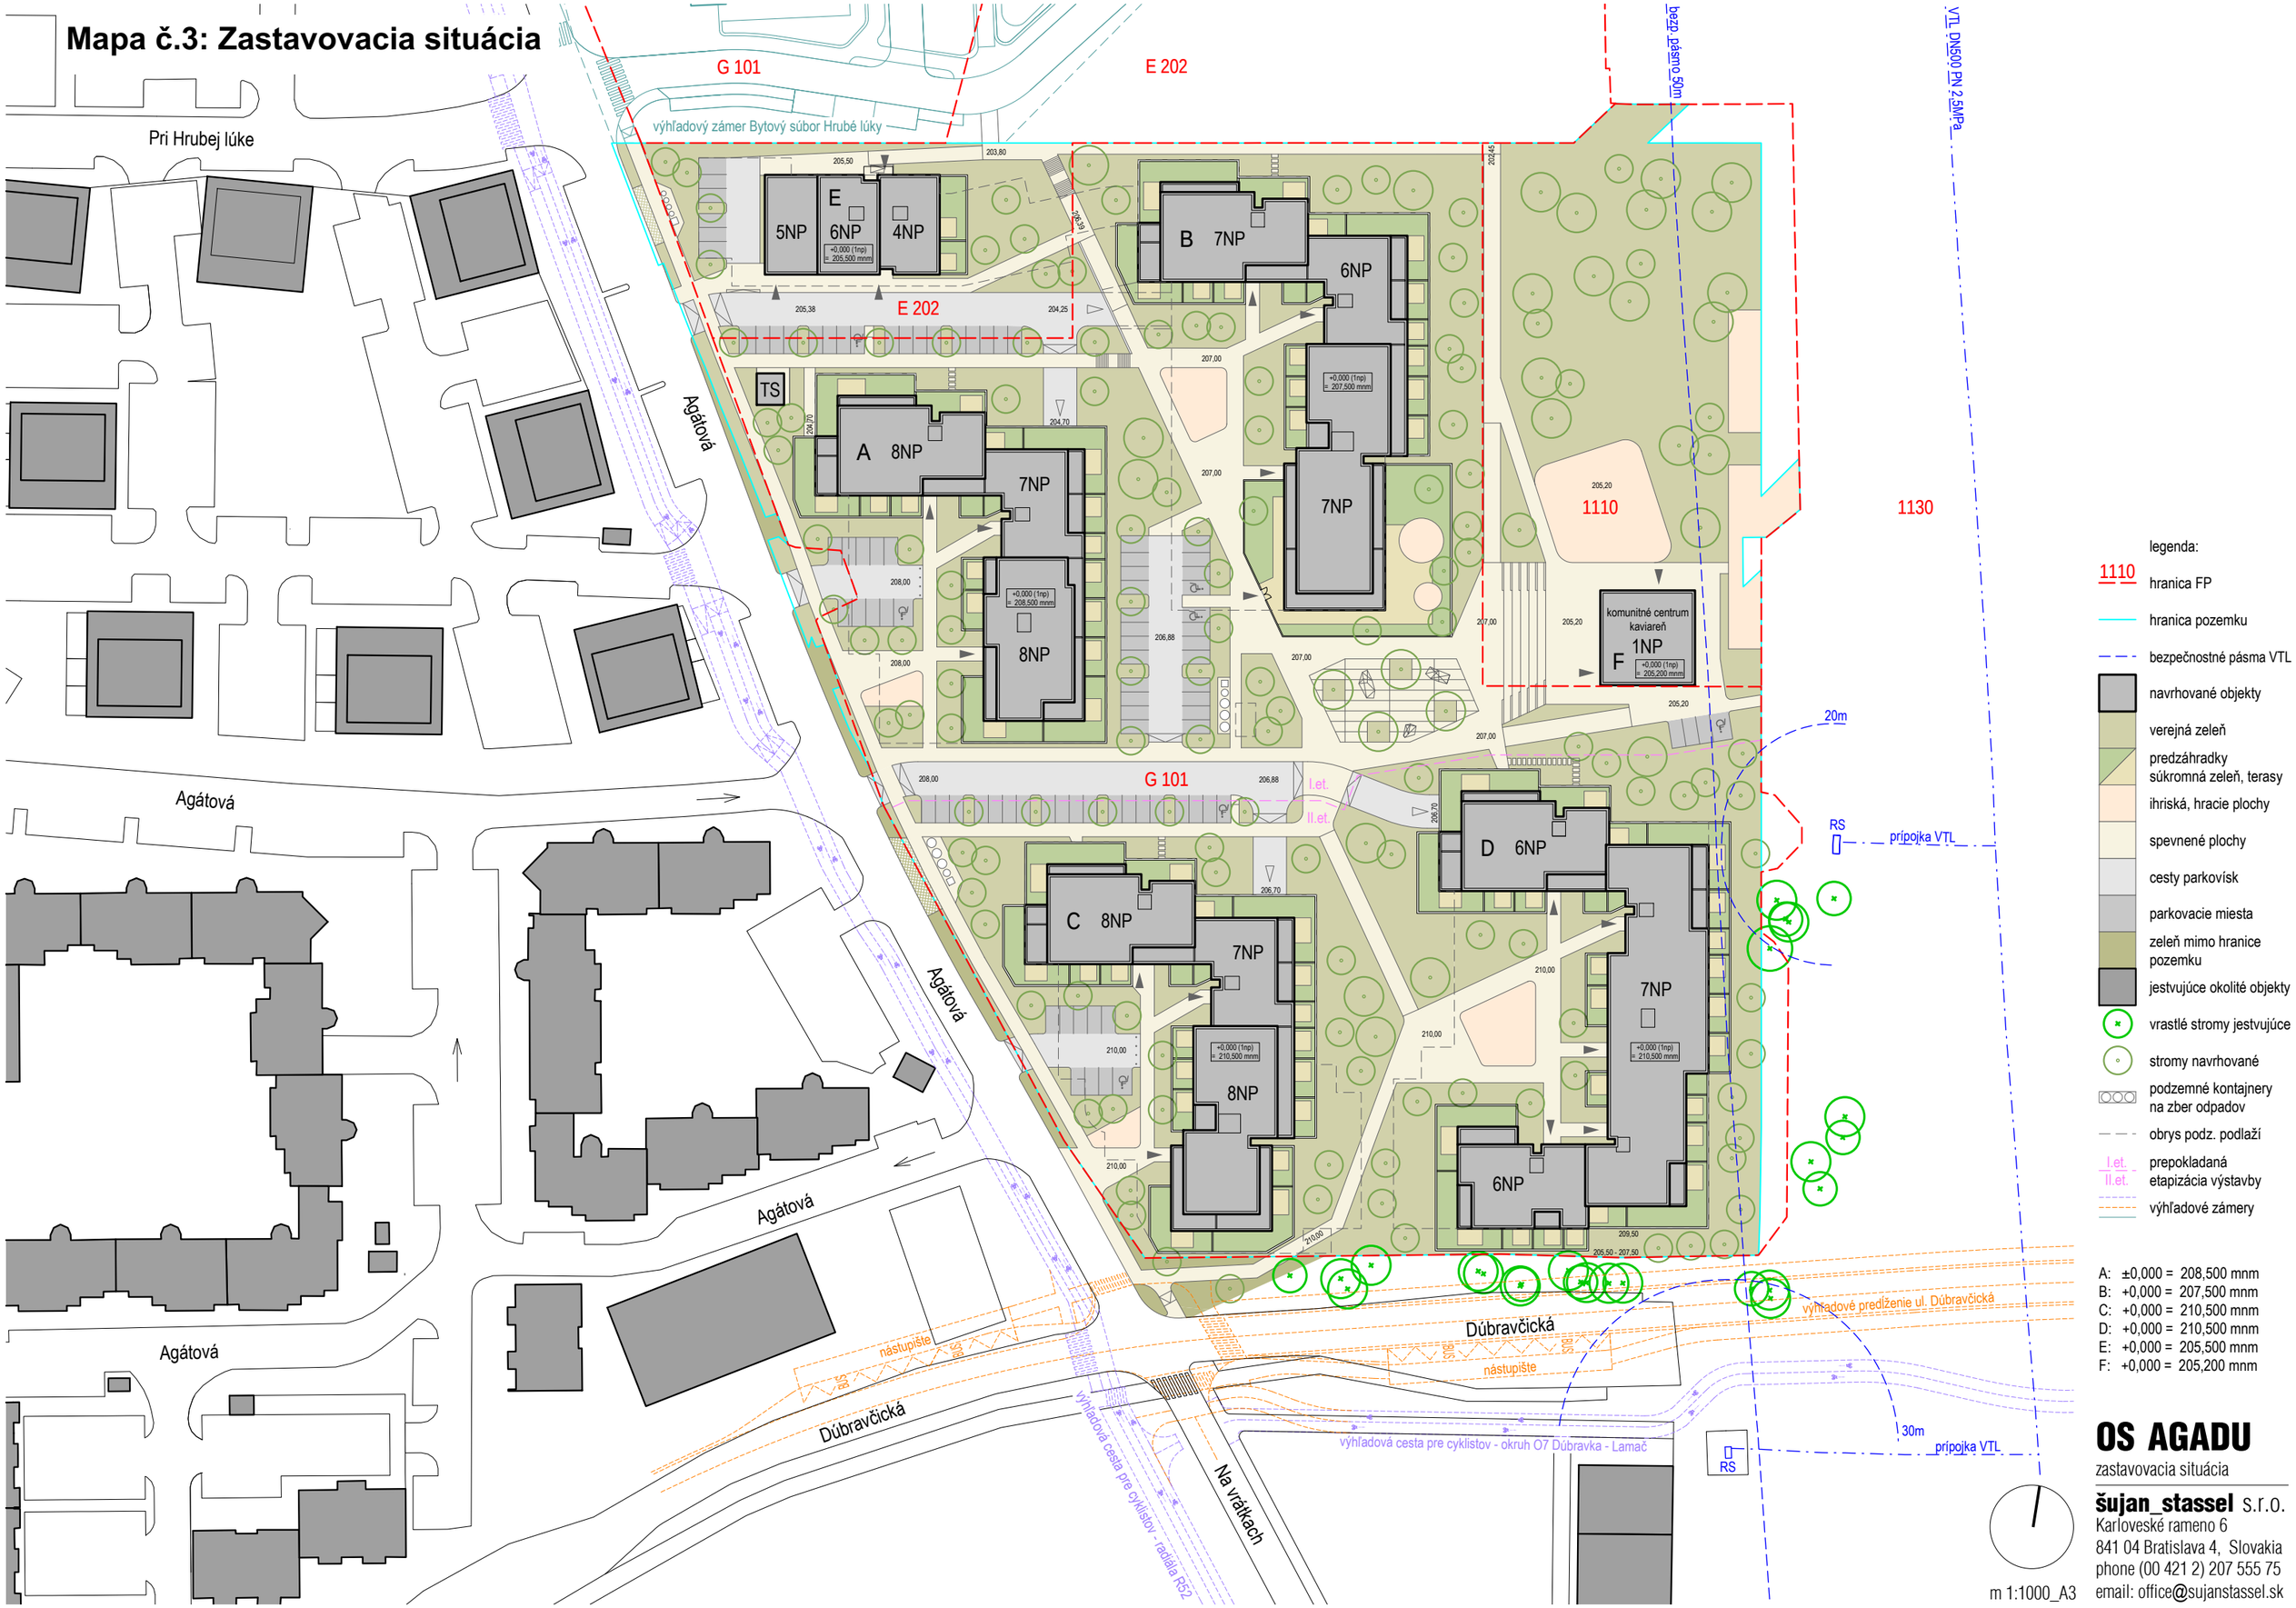

legenda:

- 1110 hranica FP
- hranica pozemku
- bezpečnostné pásma VTL
- navrhované objekty
- verejná zeleň
- predzáhradky súkromná zeleň, terasy
- ihriská, hracie plochy
- spevnené plochy
- cesty parkovísk
- parkovacie miesta
- zeleň mimo hranice pozemku
- jestvujúce okolité objekty
- vrastlé stromy jestvujúce
- stromy navrhované
- podzemné kontajnery na zber odpadov
- obrys podz. podlaží
- I.et. II.et. prepokladaná etapizácia výstavby
- výhľadové zámery

A: ±0,000 = 208,500 mnm
B: +0,000 = 207,500 mnm
C: +0,000 = 210,500 mnm
D: +0,000 = 210,500 mnm
E: +0,000 = 205,500 mnm
F: +0,000 = 205,200 mnm

OS AGADU

zastavovacia situácia

šujan_stassel s.r.o.
Karloveské rameno 6
841 04 Bratislava 4, Slovakia
phone (00 421 2) 207 555 75
email: office@sujanstassel.sk

m 1:1000_A3