


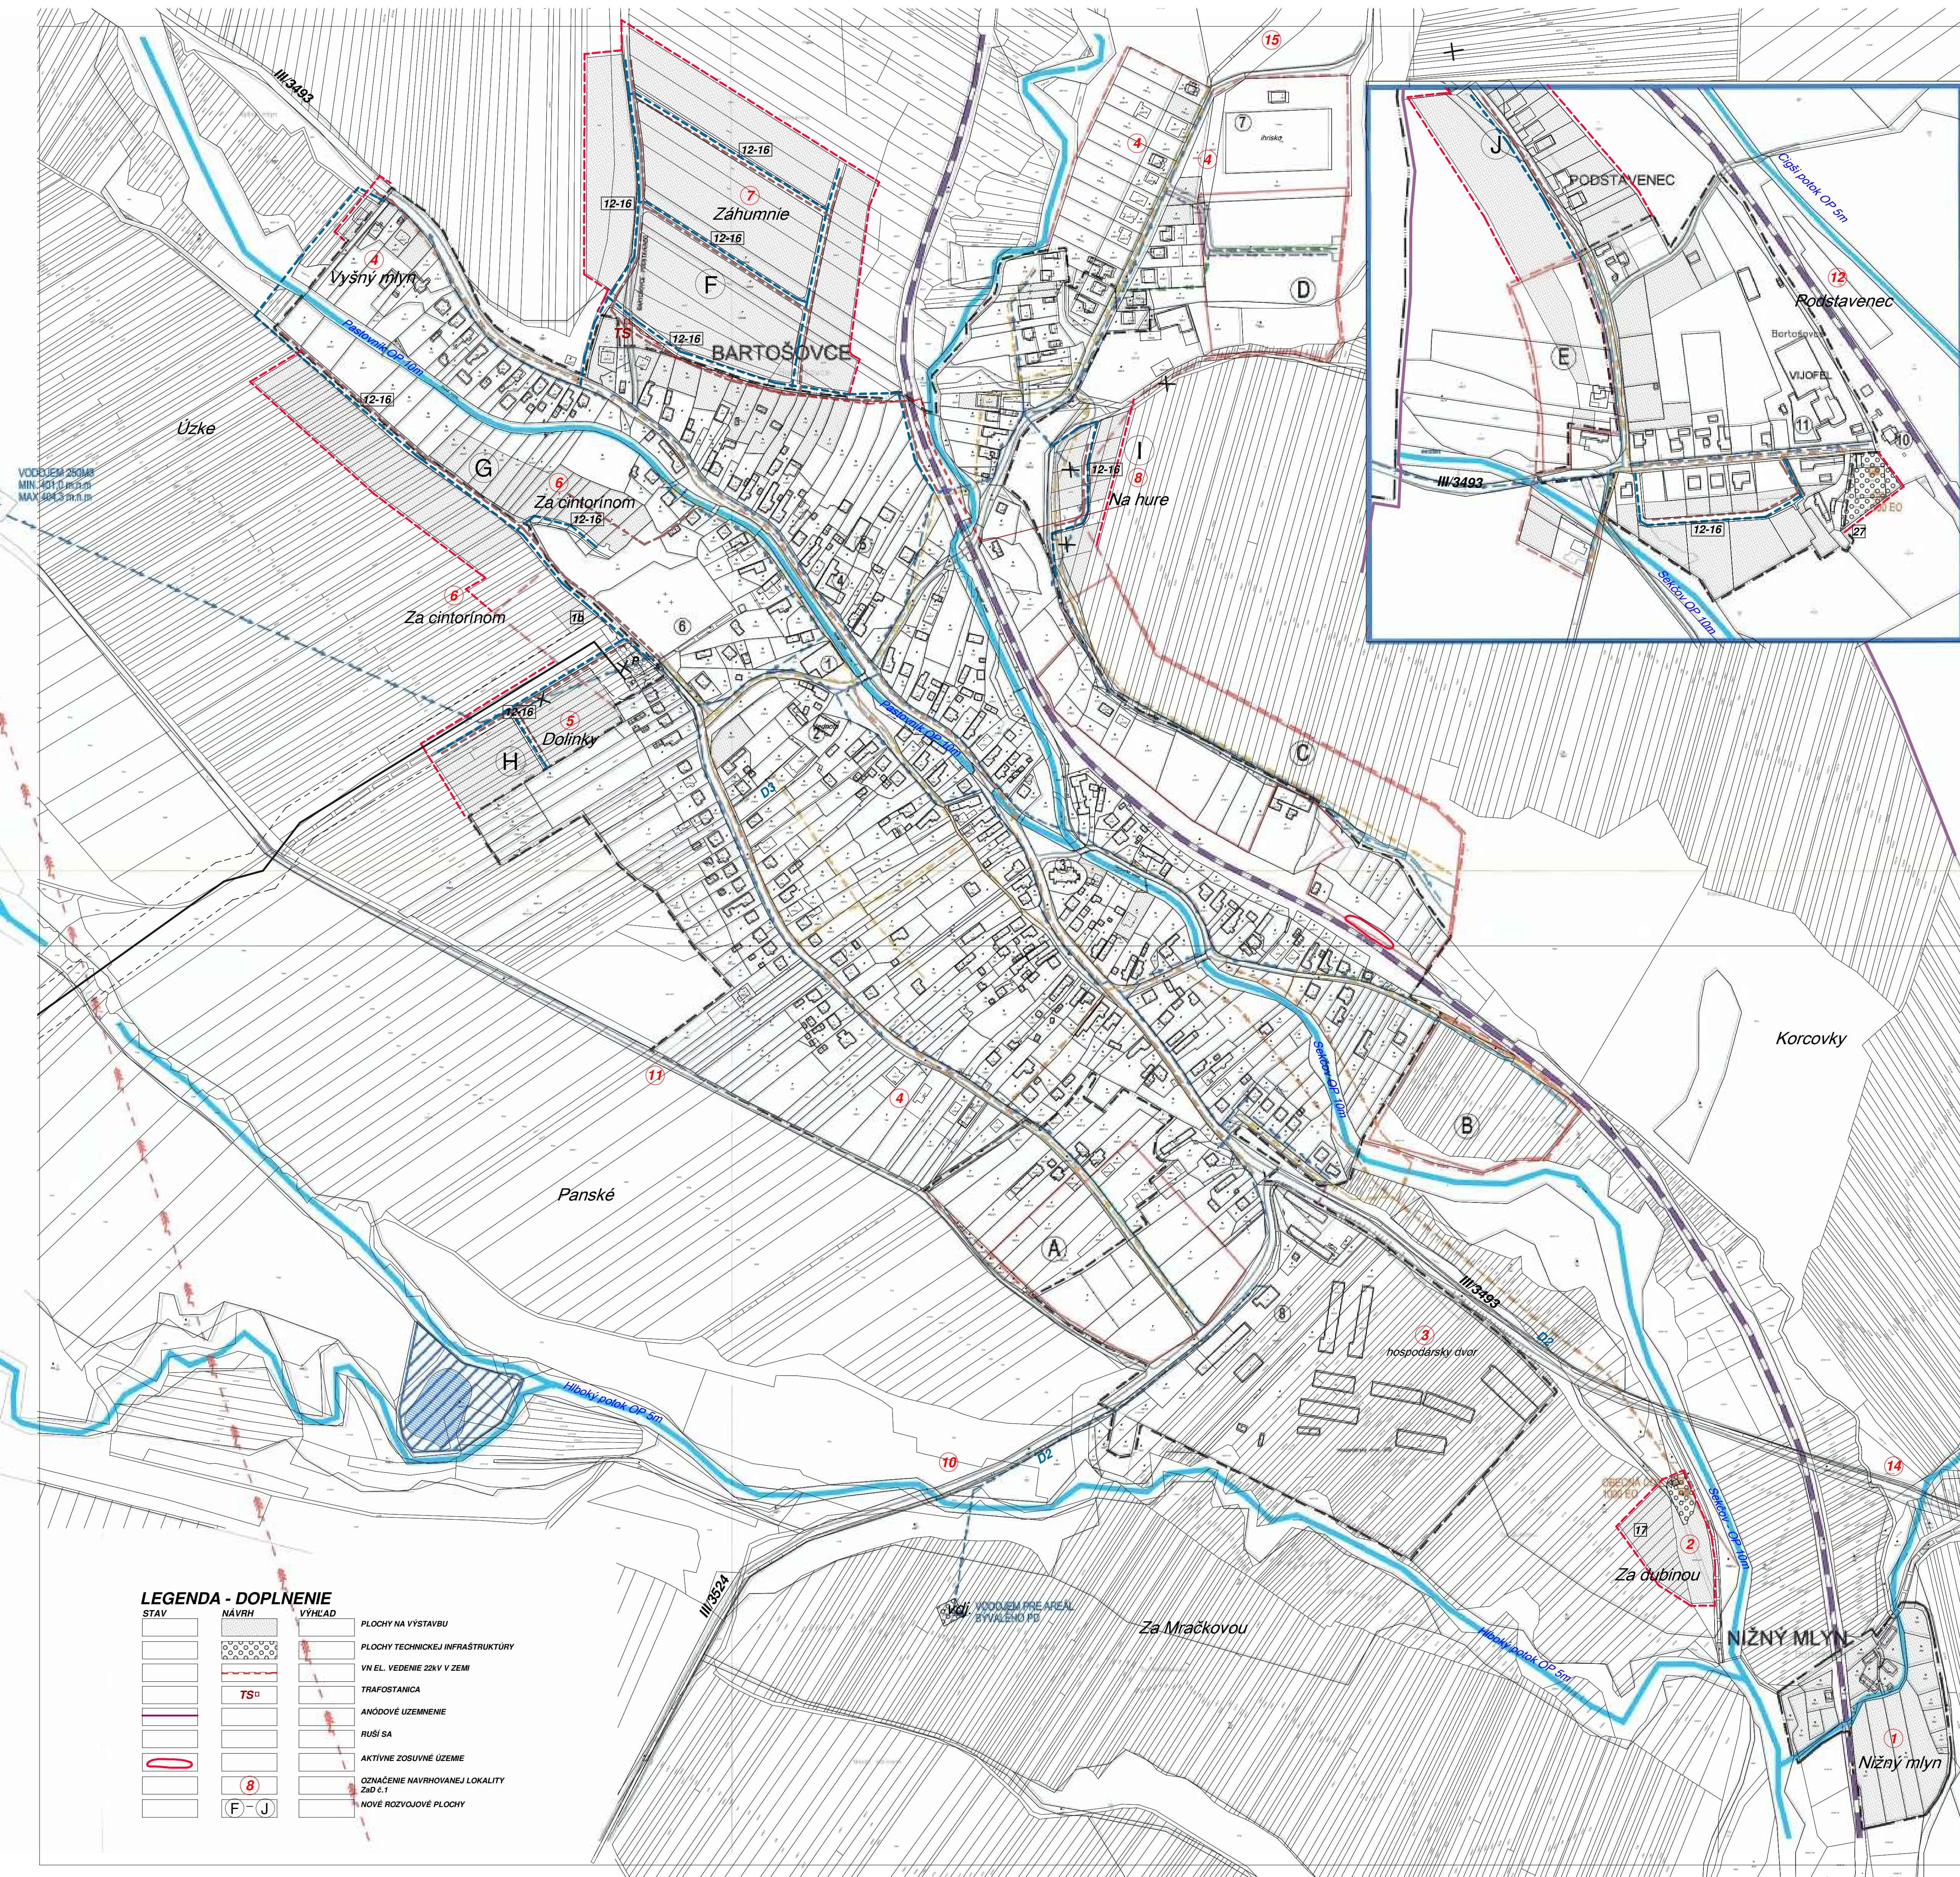

Schvaľovacia doložka – Územný plán obce Bartošovce

Schvaľovací orgán: **Obecné zastupiteľstvo Bartošovce**

Číslo uznesenia: **19.11.2010**

Dátum schválenia: **19.11.2010**

Zväzná časť vyhlásená VZN č.: **01/2010**

Starosta obce
Ing. Stefan Sinač

17
PODSTAVENEC
BARTOŠOVCE
SKLÁČKA NNO
NÍŽNY MLÝN

BARTOŠOVCE
ÚZEMNÝ PLÁN OBCE

VODOVOD A KANALIZÁCIA
M = 1 : 2 880

STAV	NÁVRH	VÝHLAD	LEGENDA
			VODOVOD
			VODOJEM
			KANALIZÁCIA
			ČISTIAREN ODPADOVÝCH VOD
			ZBERNÝ DVOR PRE SEPARÁCIU ODPADU
			VODNÉ TOKY A PLOCHY
			HRANICA ZASTAVANÉHO ÚZEMIA
			HRANICA KATASTRÁLNEHO ÚZEMIA
			NOVÉ ROZVOJOVÉ PLOCHY

1 - OBECNÝ ÚRAD - KULTÚRNY DOM
2 - OBCHOD
3 - KOSTOL
4 - ZÁKLADNÁ ŠKOLA 1-4. ROČ.
5 - MATERSKÁ ŠKOLA
6 - CINTORÍN
7 - ŠPORTOVÝ AREÁL - FUTBALOVÉ IHRSKO
8 - HOSPODÁRSKY DVOR PD-AGRO ČERGOV
9 - AREÁL AGROCHEMICKÉHO PODNIKU
10 - ZASTÁVKA ŽSR - HERTNIK
11 - MASOVÝROBA VIJOPEL
12 - SKLÁČKA NNO EKOČERGOV

OBSTARÁVATEL: OBEC BARTOŠOVCE

SPRACOVATEL: ING. ARCH. R. KOČAJDA
ING. M. GAJO, ING. ARCH. M. ŠARIŠSKÝ

REGION: PREŠOVSKÝ

ATELIÉR URB E K O, s.r.o.

M = 1 : 2880

NÁZOV ZAKAZKY
Zmeny a doplnky č. 1 ÚPN OBCE BARTOŠOVCE

STUPEŇ, KATEGÓRIA
NÁVRH

OBSAH VÝKRESU
NÁVRH RIEŠENIA TECHNICKÉHO
VYBAVENIA ÚZEMIA - VODOVOD A KANALIZÁCIA

HLAVNÝ RIEŠITEĽ
Ing. arch. Vladimír Ligus

SPRACOVATEĽ
KRESLIL
Kučmariková Janka

OBSTARÁVATEĽ
OBEC BARTOŠOVCE

DÁTUM
04/2024

MIEŠKA
1:2880

ČÍSLO VÝKRESU
náložka č. 6