


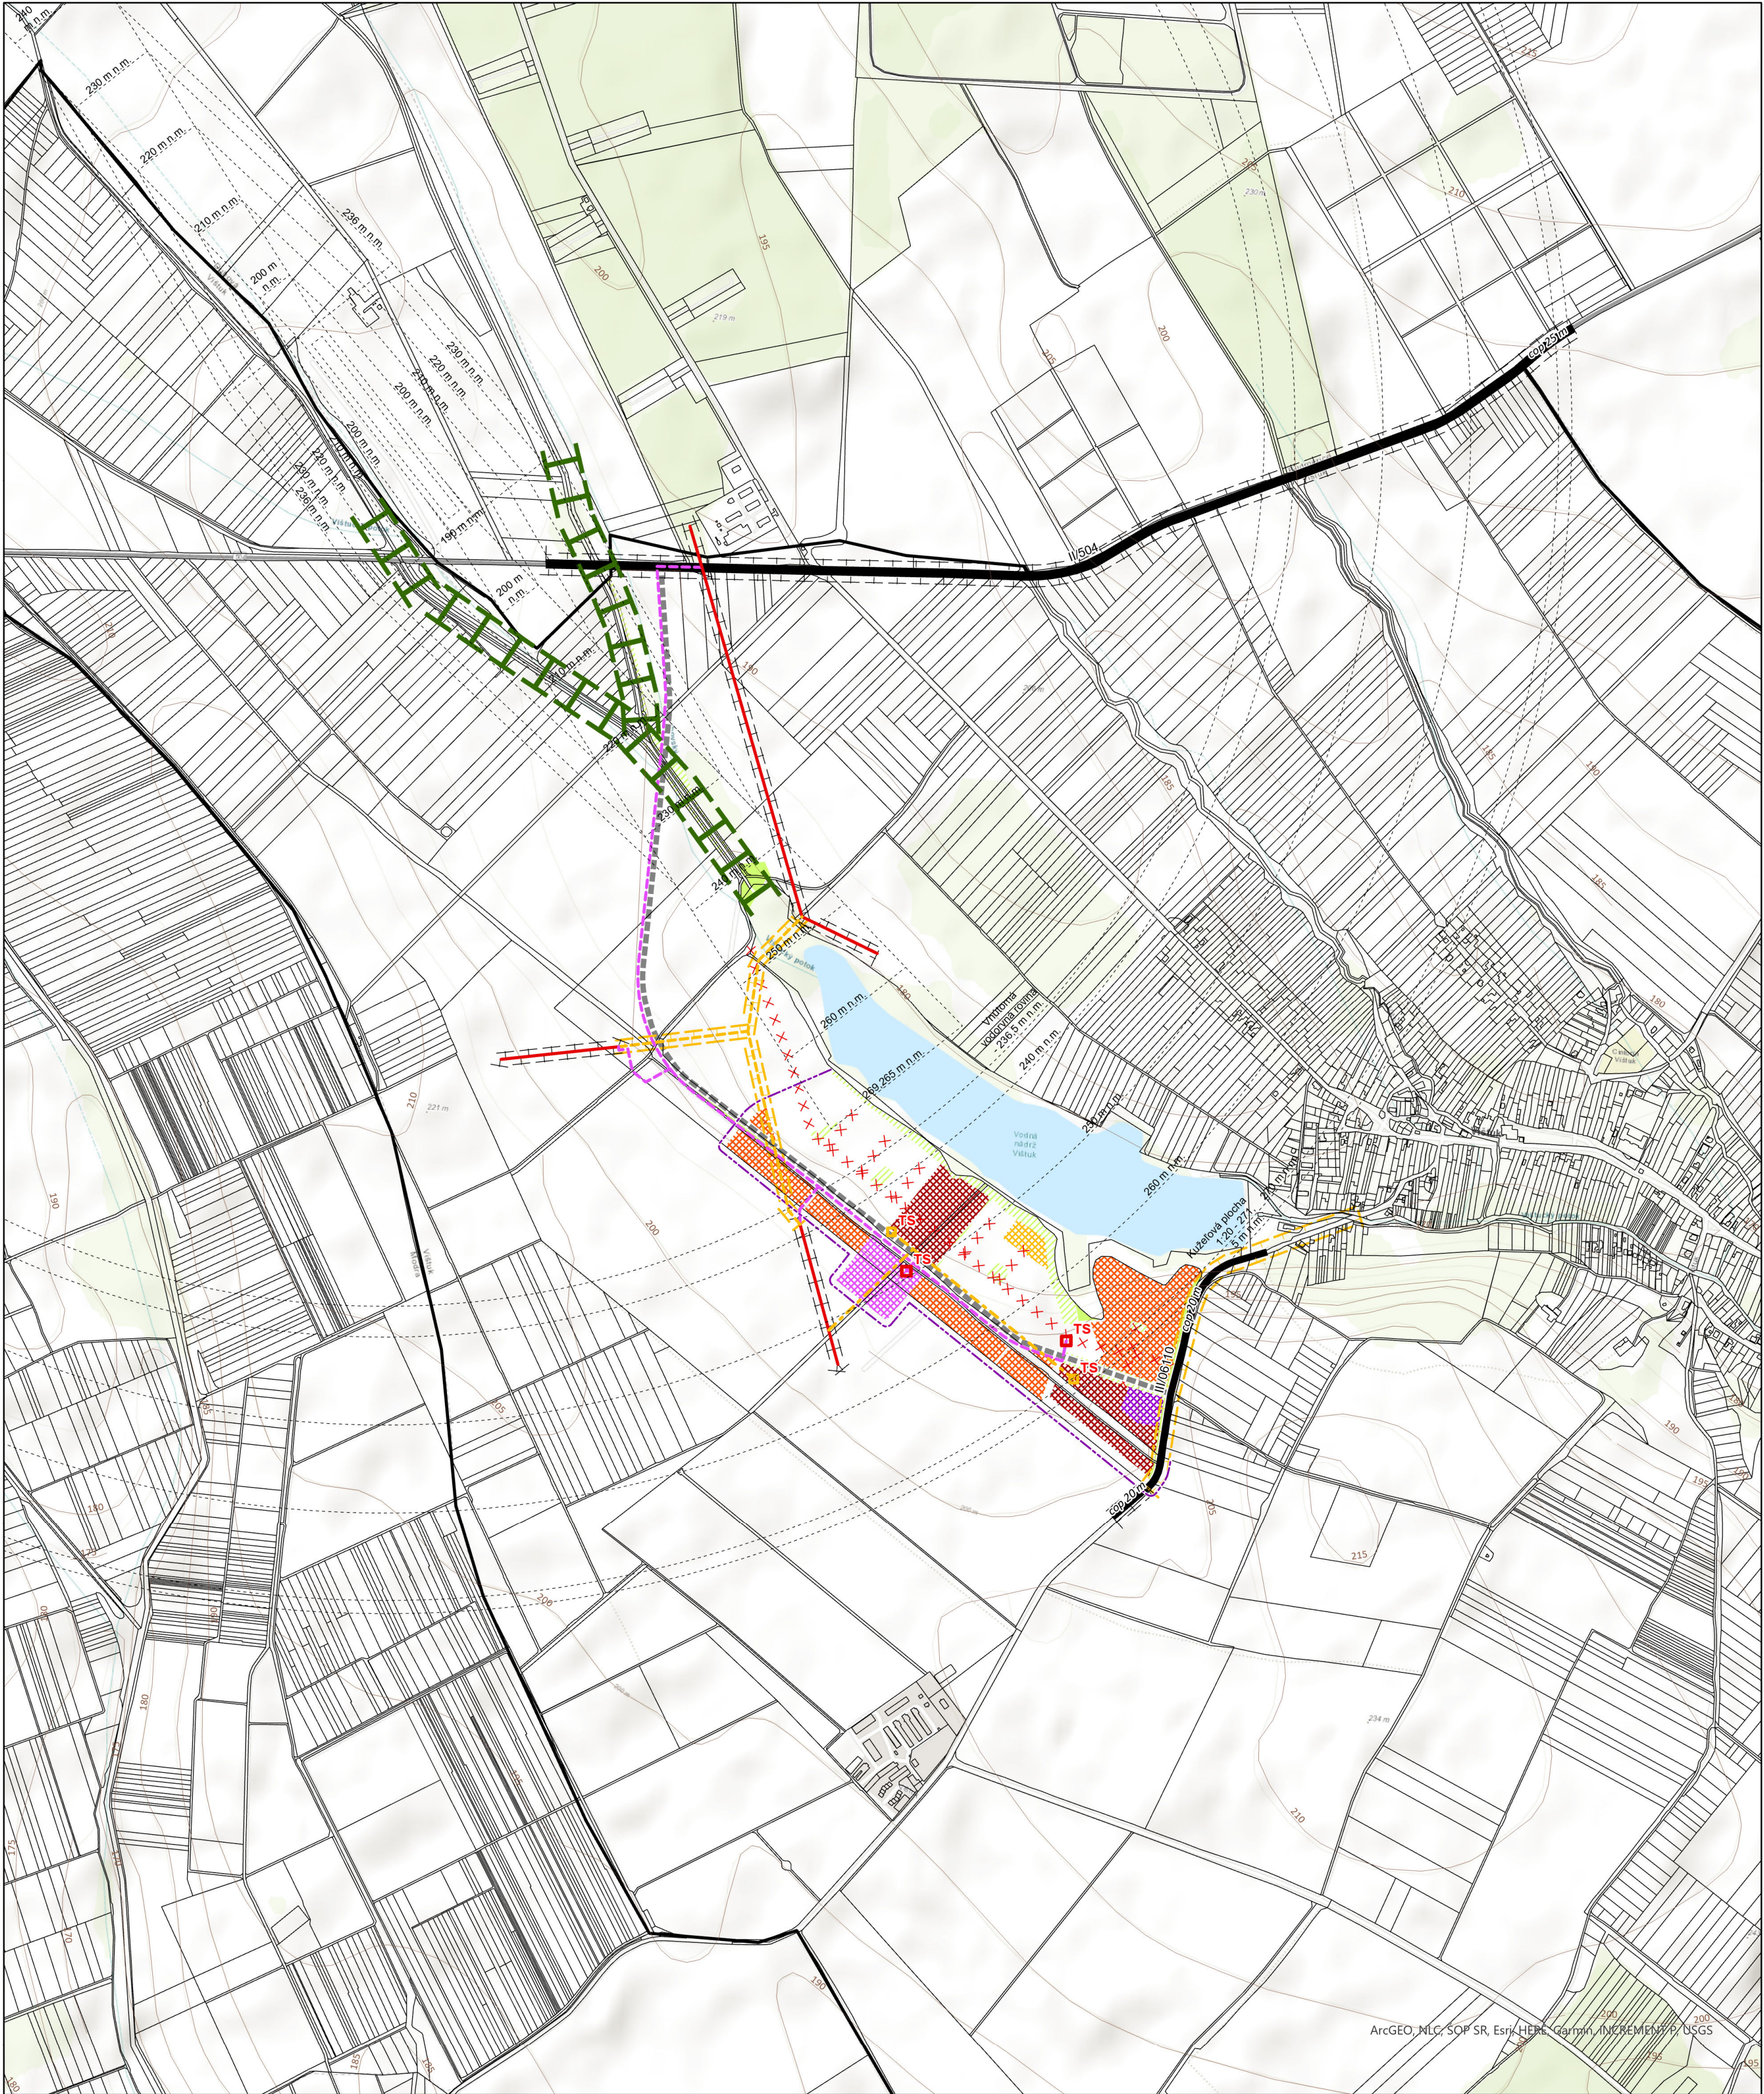

Legenda

- vrstevnice

Parcely KNC

Obec

Plochy obytnej funkcie - bytové domy,návrh

Plochy obytnej funkcie - rodinné domy,návrh

Plochy areálovej vybavenosti (ZŠ, MŠ),návrh

Plochy základnej občianskej vybavenosti obce,návrh

Plochy športových areálov a zariadení,návrh

Plochy verejnej zelene,stav

Plochy verejnej zelene,návrh

Ochranné pásmo bez rozlíšenia,na zrušenie

Ochranné pásmo bez rozlíšenia,stav

Hranica zastavaného územia,návrh

Približovacie roviny letiska Dubová

Biokoridor lokálny

Trafostanica,návrh

Trafostanica,na zrušenie

Vzdušné vedenie elektrickej energie VN 22 kV,stav

Vzdušné vedenie elektrickej energie VN 22 kV,na zrušenie

Káblové podzemné vedenie elektrickej energie VN 22 kV,návrh

Káblové podzemné vedenie elektrickej energie VN 22 kV,na zrušenie

Cesta II. triedy,stav

Cesta III. triedy,stav

zberná komunikácia,návrh

komunikácia,na zrušenie
- ÚZEMNÝ PLÁN OBCE VIŠŇUK
zmeny a doplnky č. 5/2020
Návrh po prerokovaní
-
- Obstarávateľ: obec Višňuk
Odborne spôsobilá osoba pre obstaranie ÚPP a ÚPD: Bc. Bibiána Piřselová
Spracovateľ: Ing. arch. Martin Baloga, PhD.
Dátum: marec 2024
-
- ŠIRŠIE VZŤAHY
- Urbanizmus:
Ing. arch. Katarína Jägrová
Ing. arch. Jakub Ťrge
Ing. arch. Martin Baloga, PhD.
Ing. Ondrej Potkány
Vodohospodárstvo: Ing. Jozef Repik
Plynifikácia: Peter Balog
- Elektroenergetika: Ján Baránek
Doprava: Ing. Peter Schlosser,
Ing. Miroslav Mihok
Ekológia: Mgr. Ján Dobšovič
- B1
- 1:10 000