


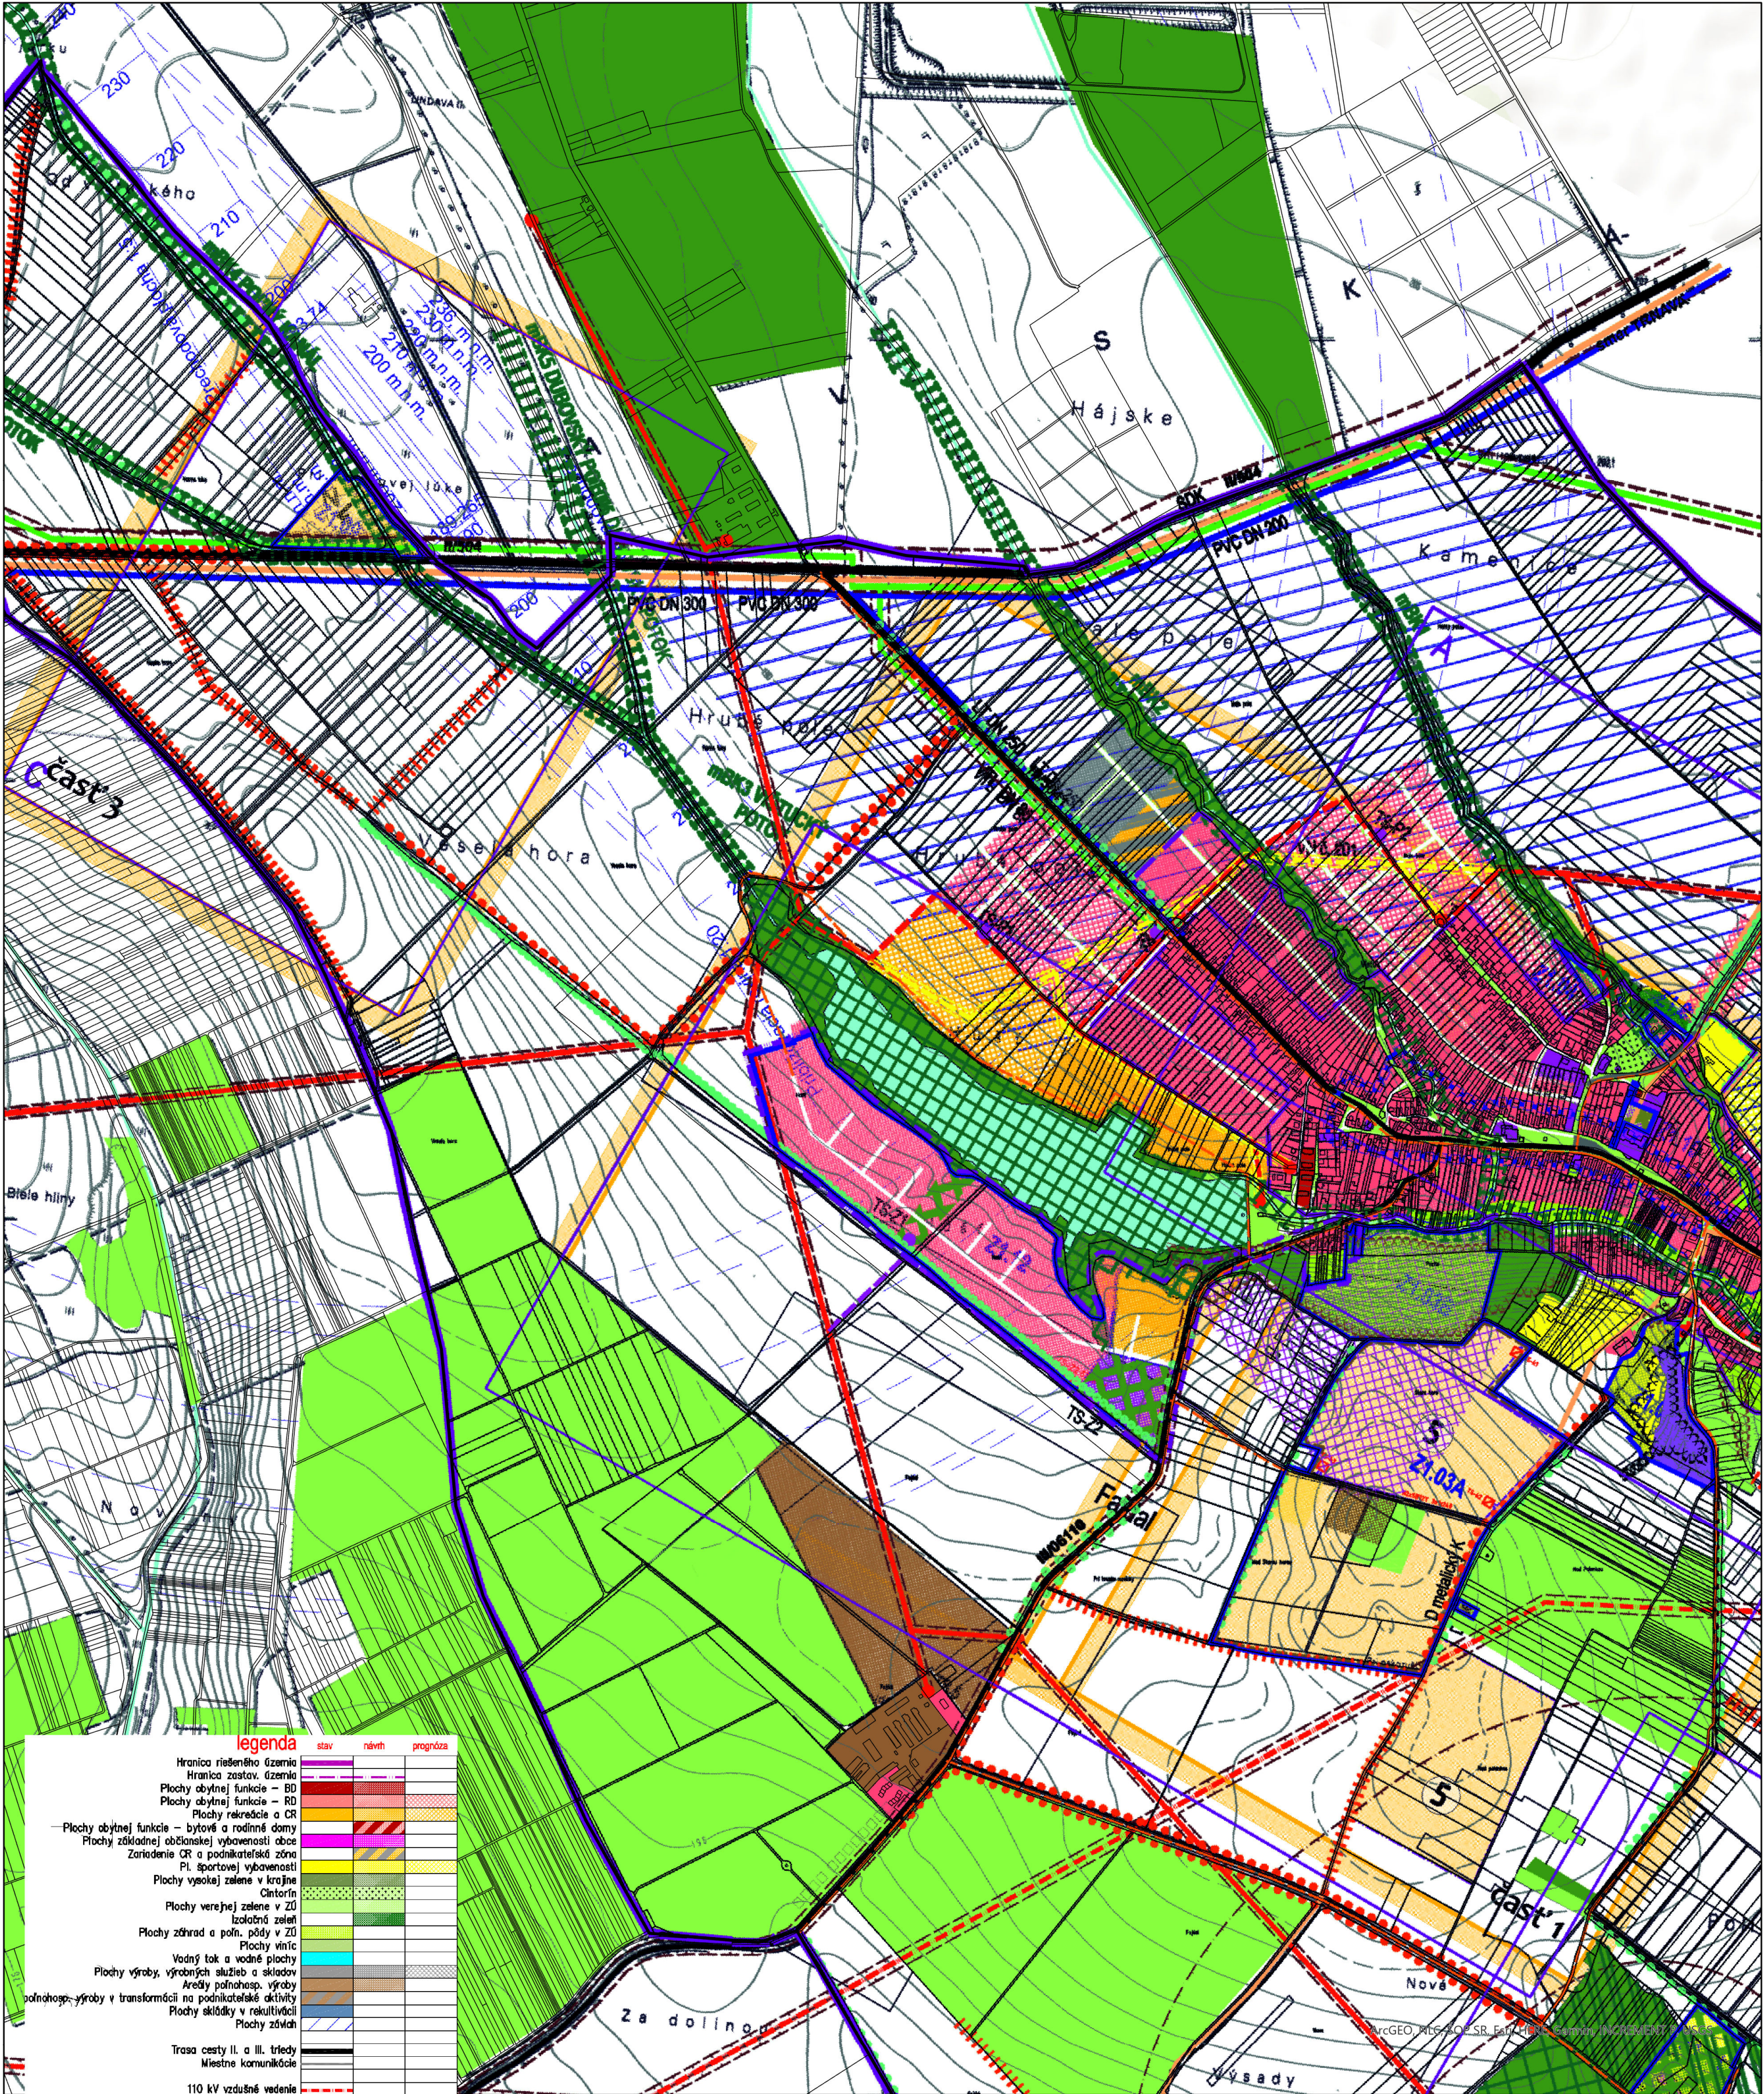

legenda			
	stav	návrh	prognóza
Hranica riešeného územia			
Hranica zastav. územia			
Plochy bytnej funkcie – BD			
Plochy bytnej funkcie – RD			
Plochy rekreácie a CR			
Plochy bytnej funkcie – bytové a rodinné domy			
Plochy základnej občianskej vybavenosti obce			
Zariadenie CR a podnikateľskej zóny			
Pl. športovej vybavenosti			
Plochy vysokej zelene v krajine			
Cintorín			
Plochy verejnej zelene v ZD			
Izolačná zeleň			
Plochy záhrad a poľn. pôdy v ZD			
Plochy viníc			
Vodný tok a vodné plochy			
Plochy výroby, výrobných služieb a skladov			
Areály poľnohosp. výroby			
Plochy skládok v rekultivácii			
Plochy závlah			
Trasa cesty II. a III. triedy			
Miestne komunikácie			
110 kV vzdušné vedenie			
22 kV vzdušné vedenie			
22 kV kábel			
Trasť stanica			
22 kV vzdušné vedenie na preťaženie			
VVT plynovodná prípojka			
Regulačná stanica tlaku plynu VVT/STL			
Skupinový vodovod			
Čerpadacia stanica			
Odvádzanie splaškových vôd z ČS do ČOV Báhali			
Diálkový kábel			
PHO a ochranné pásma IS, dopravy a výroby			
Ochranné pásma na zrušenie			
Záplavové územie			
Územie ohrozené zosuvom			
Interakčný prvok líniový			
Líniová zeleň pôdoochranná			
Biocentrum regionálne			
Biokoridor regionálny			
Biocentrum lokálne			
Biokoridor lokálny			

ÚZEMNÝ PLÁN OBCE VIŠTUK
úplné znenie

Návrh po prerokovaní

Obstarávateľ: obec Vištuk
Odborne spôsobilá osoba pre obstaranie ÚPP a ÚPD: Bc. Bibiána Piřselová
Spracovateľ: Ing. arch. Martin Baloga, PhD.
Dátum: marec 2024



ŠIRŠIE VZŤAHY

B1

1:10 000