


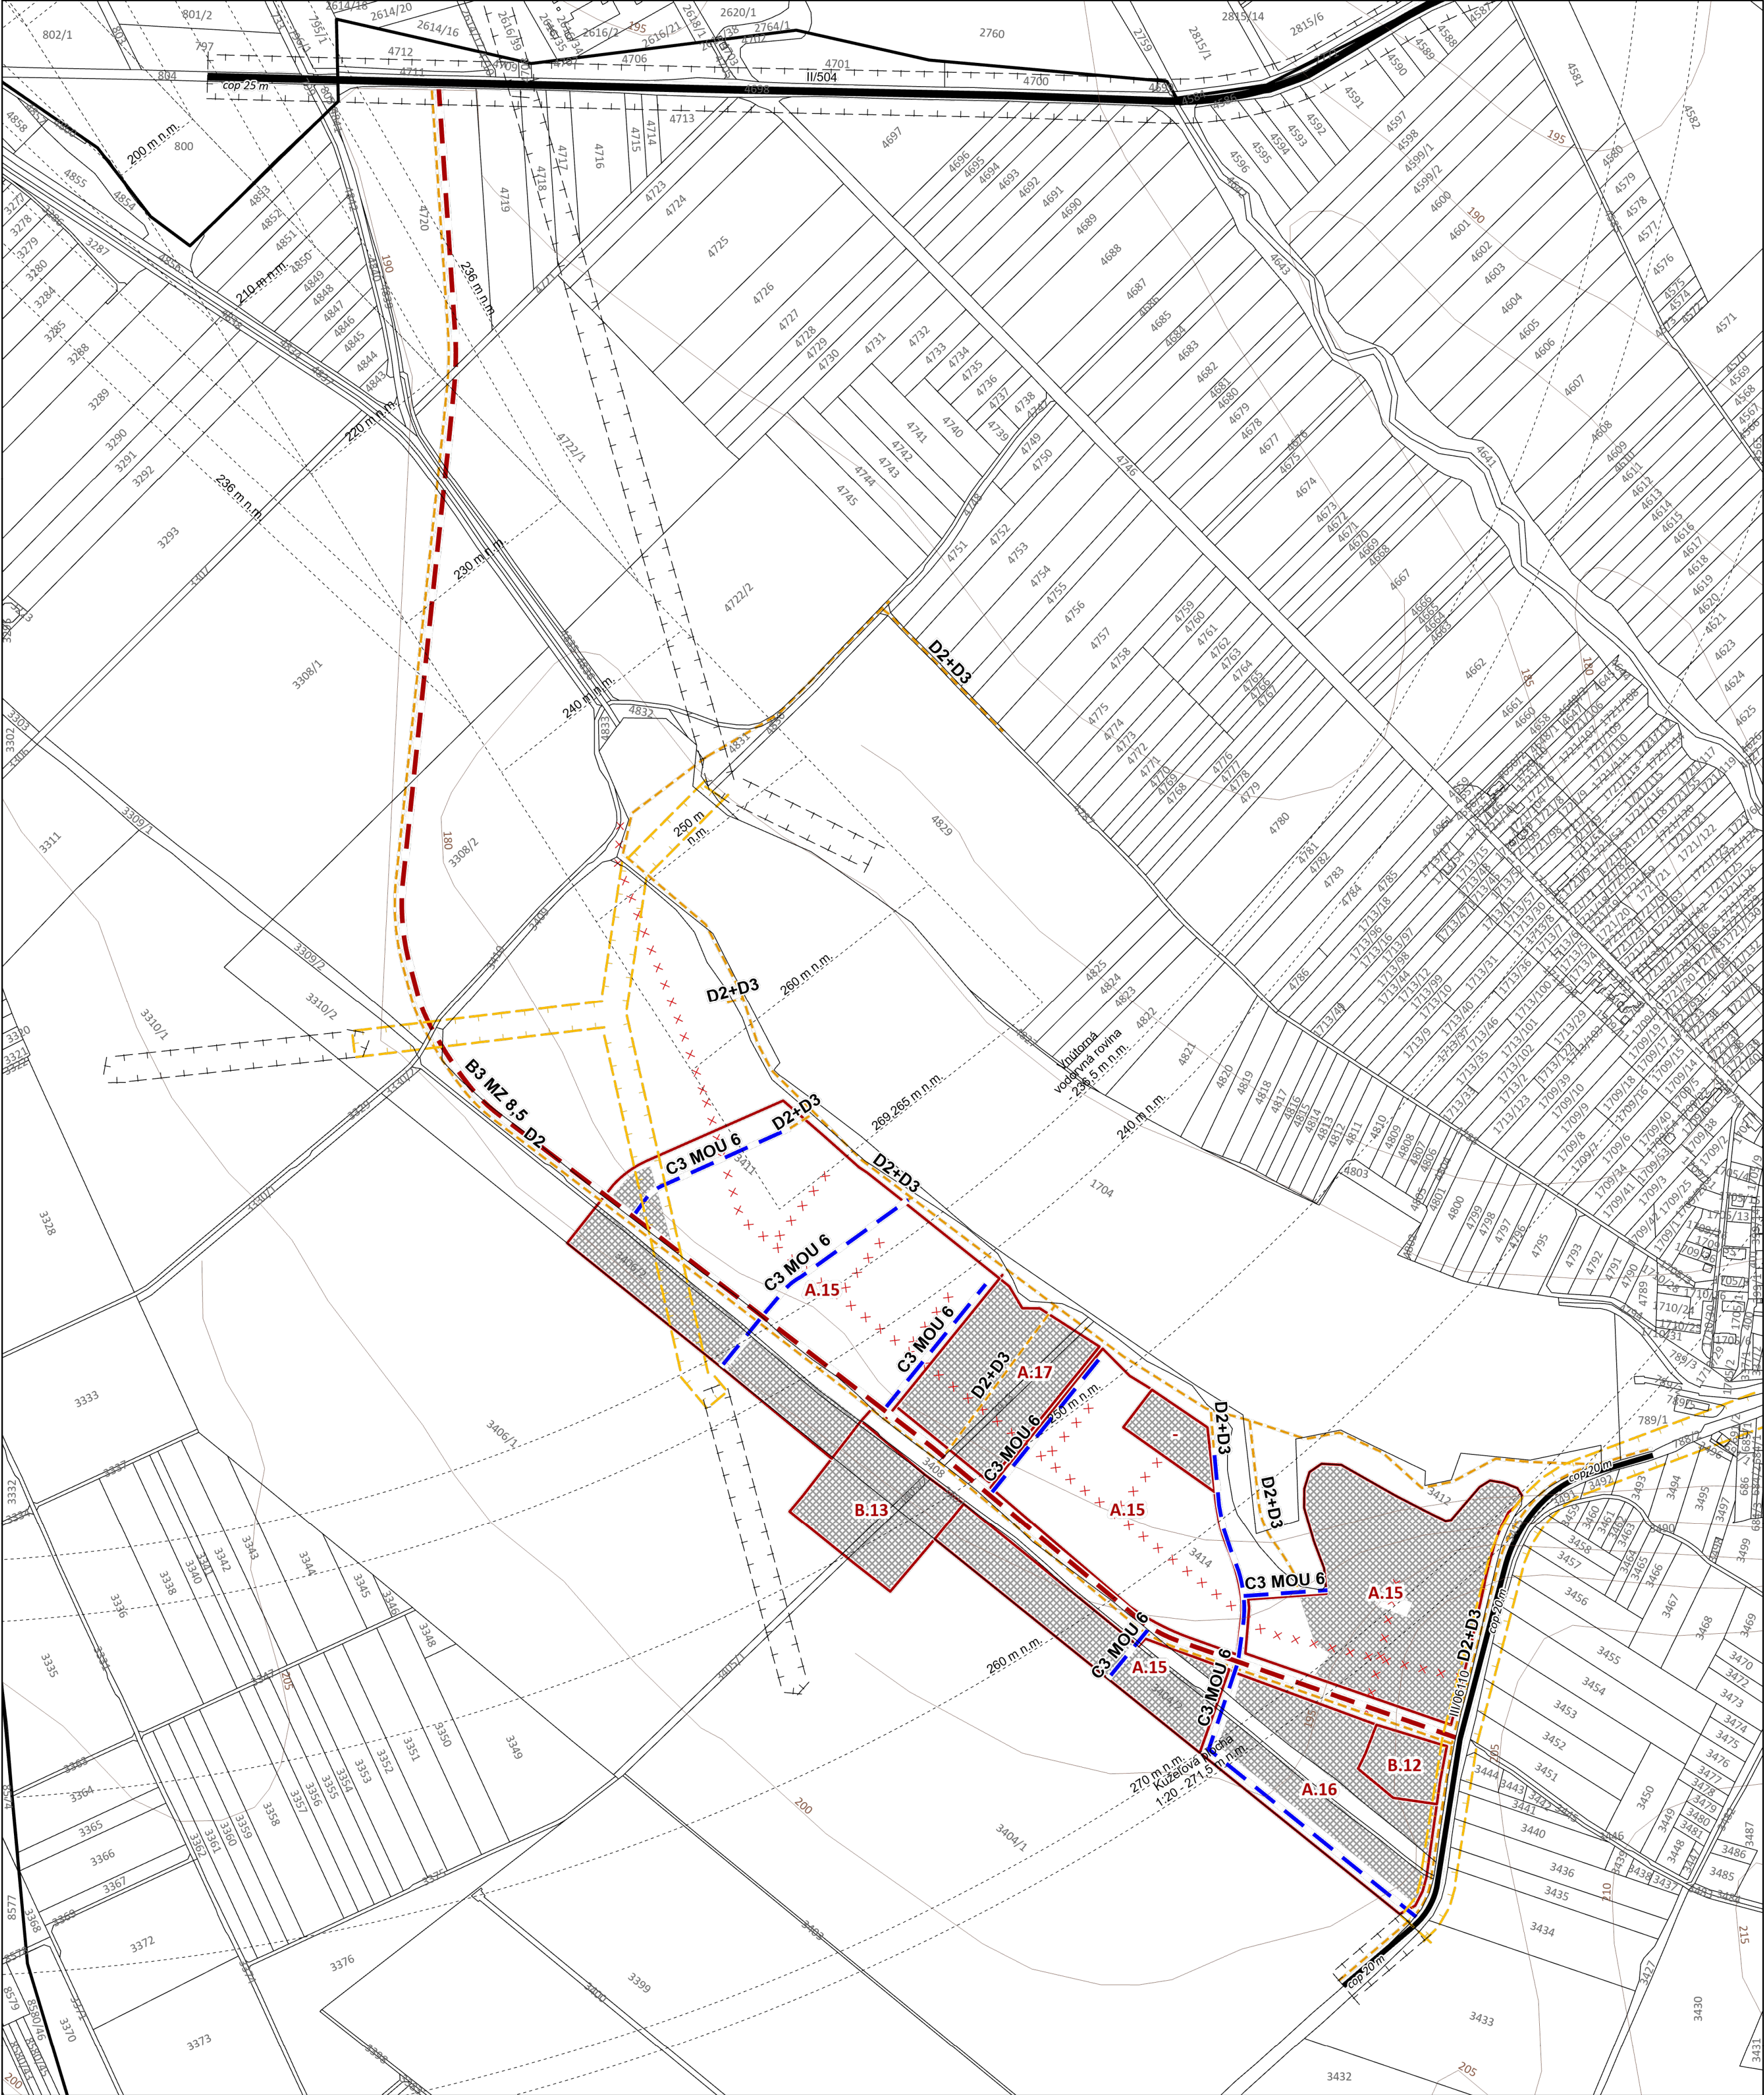

Legenda

- vrstevnice
- Parcely KNC
- Obec
- Hranica a názov lokality plošného rozvoja

Limitujúce faktory priestorového rozvoja

- Ochranné pásmo bez rozlíšenia, na zrušenie
- Ochranné pásmo bez rozlíšenia, stav
- Približovacie roviny letiska Dubová

Základné funkcie urbanizovaného územia


- Zastavané územie - návrh

Zariadenia a plochy dopravy

jav, trieda, etapa

- Cesta II. triedy, stav
- Cesta III. triedy, stav
- zberná komunikácia, B3, návrh
- zberná komunikácia, C2, návrh
- miestna komunikácia, C3, návrh
- pešia a cyklistická komunikácia, D2+D3, návrh
- komunikácia, <Null>, na zrušenie

ÚZEMNÝ PLÁN OBCE VIŠŤUK zmeny a doplnky č. 5/2020 Návrh po prerokovaní

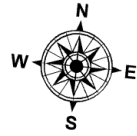

Obstarávateľ: obec Vištuk
Odborne spôsobilá osoba pre obstaranie ÚPP a ÚPD: Bc. Bibiána Piršelová
Spracovateľ: Ing. arch. Martin Baloga, PhD.
Dátum: marec 2024



VÝKRES RIEŠENIA VEREJNÉHO DOPRAVNÉHO VYBAVENIA

B3

Urbanizmus:
Ing. arch. Katarína Jägrová
Ing. arch. Jakub Úrge
Ing. arch. Martin Baloga, PhD.
Ing. Ondrej Potkány
Vodohospodárstvo: Ing. Jozef Repik
Plynifikácia: Peter Balog

Elektroenergetika: Ján Baránek
Doprava: Ing. Peter Schlosser,
Ing. Miroslav Mihok
Ekológia: Mgr. Ján Dobšovič

1:5 000