


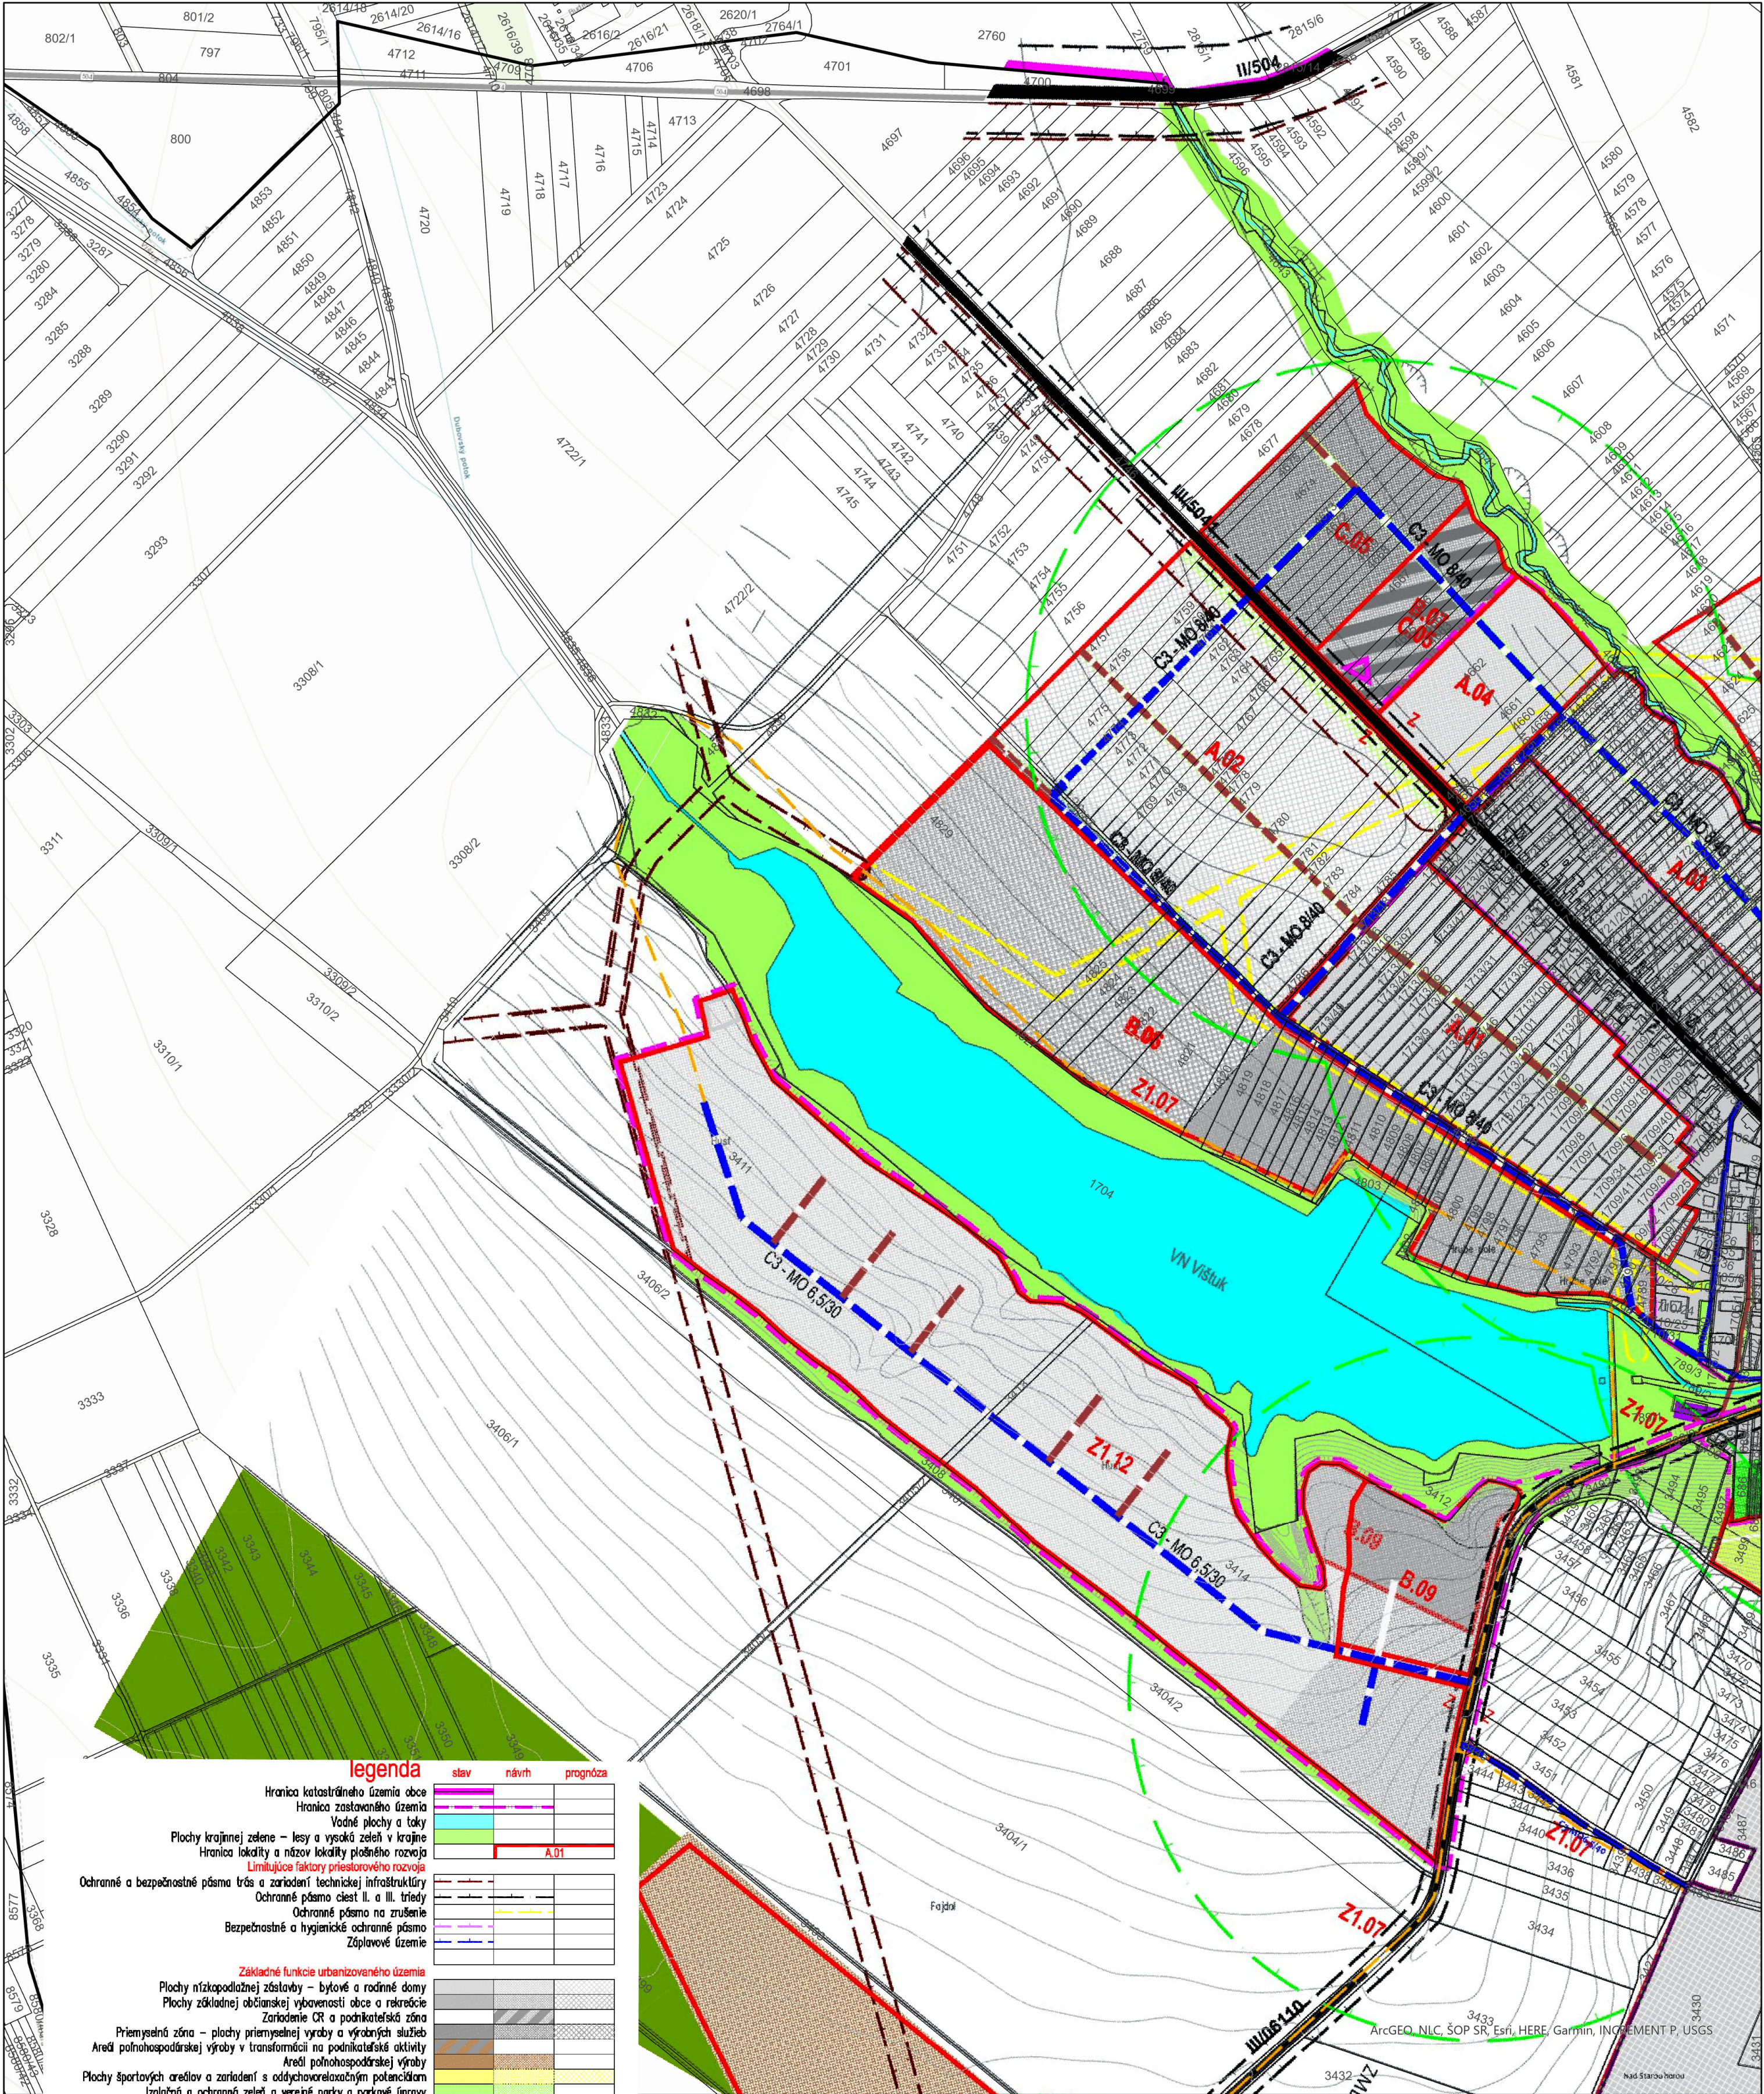

legenda


	stav	návrh	prognóza
Hranica katastrálneho územia obce			
Hranica zastavaného územia			
Vodné plochy a toky			
Plochy krajinné zelene – lesy a vysoká zeleň v krajine			
Hranica lokality a názov lokality plošného rozvoja			
Limitujúce faktory priestorového rozvoja			
Ochranné a bezpečnostné pásma trasy a zariadení technickej infraštruktúry			
Ochranné pásma cestí II. a III. triedy			
Ochranné pásma na zrušenie			
Bezpečnostné a hygienické ochranné pásma			
Záplavové územie			
Základné funkcie urbanizovaného územia			
Plochy nízkopodlažnej zástavby – bytové a rodinné domy			
Plochy základnej občianskej vybavenosti obce a rekreácie			
Zariadenie OR a podnikateľské zóna			
Priemyselná zóna – plochy priemyselnej výroby a výrobných služieb			
Areál poľnohospodárskej výroby v transformácii na podnikateľské aktivity			
Areál poľnohospodárskej výroby			
Plochy športových areálov a zariadení s oddychovými a rekreačnými funkciami			
Izolačná a ochranná zeleň a verejné parky a parkové úpravy			
Čistiarne			
Plochy a zariadenia dopravy			
Cesty II. a III. triedy			
Miestne komunikácie funkčnej triedy C3			
Miestne komunikácie C3 – rekonštrukcia			
Miestne komunikácie funkčnej triedy D1 – kategória MO 7/30 (nové)			
Miestne komunikácie D1 – rekonštrukcia			
Účelové poľnohospodárske a hospodárske komunikácie			
Komunikácia cyklistická D2			
Predpokladané plochy budovania dopr., vybavenosti a služieb			
Funkčná trieda a kategória komunikácie			
Komunikácia na zrušenie			
Plocha statickej dopravy			
Zastávky autobusovej dopravy			
Izochrona časovej dostupnosti			
zastávok HD			

ÚZEMNÝ PLÁN OBCE VIŠŇOV
úplné znenie

Návrh po prerokovaní

Obstarávateľ: obec Višňov
Odborne spôsobilá osoba pre obstaranie ÚPP a ÚPD: Bc. Bibiána Piřelov
Spracovtel: Ing. arch. Martin Baloga, PhD.
Dtum: marec 2024

VYKRES RIEŠEN VEREJNHO
DOPRAVNHO VYBAVENA

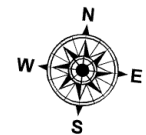

B3

1:5 000