


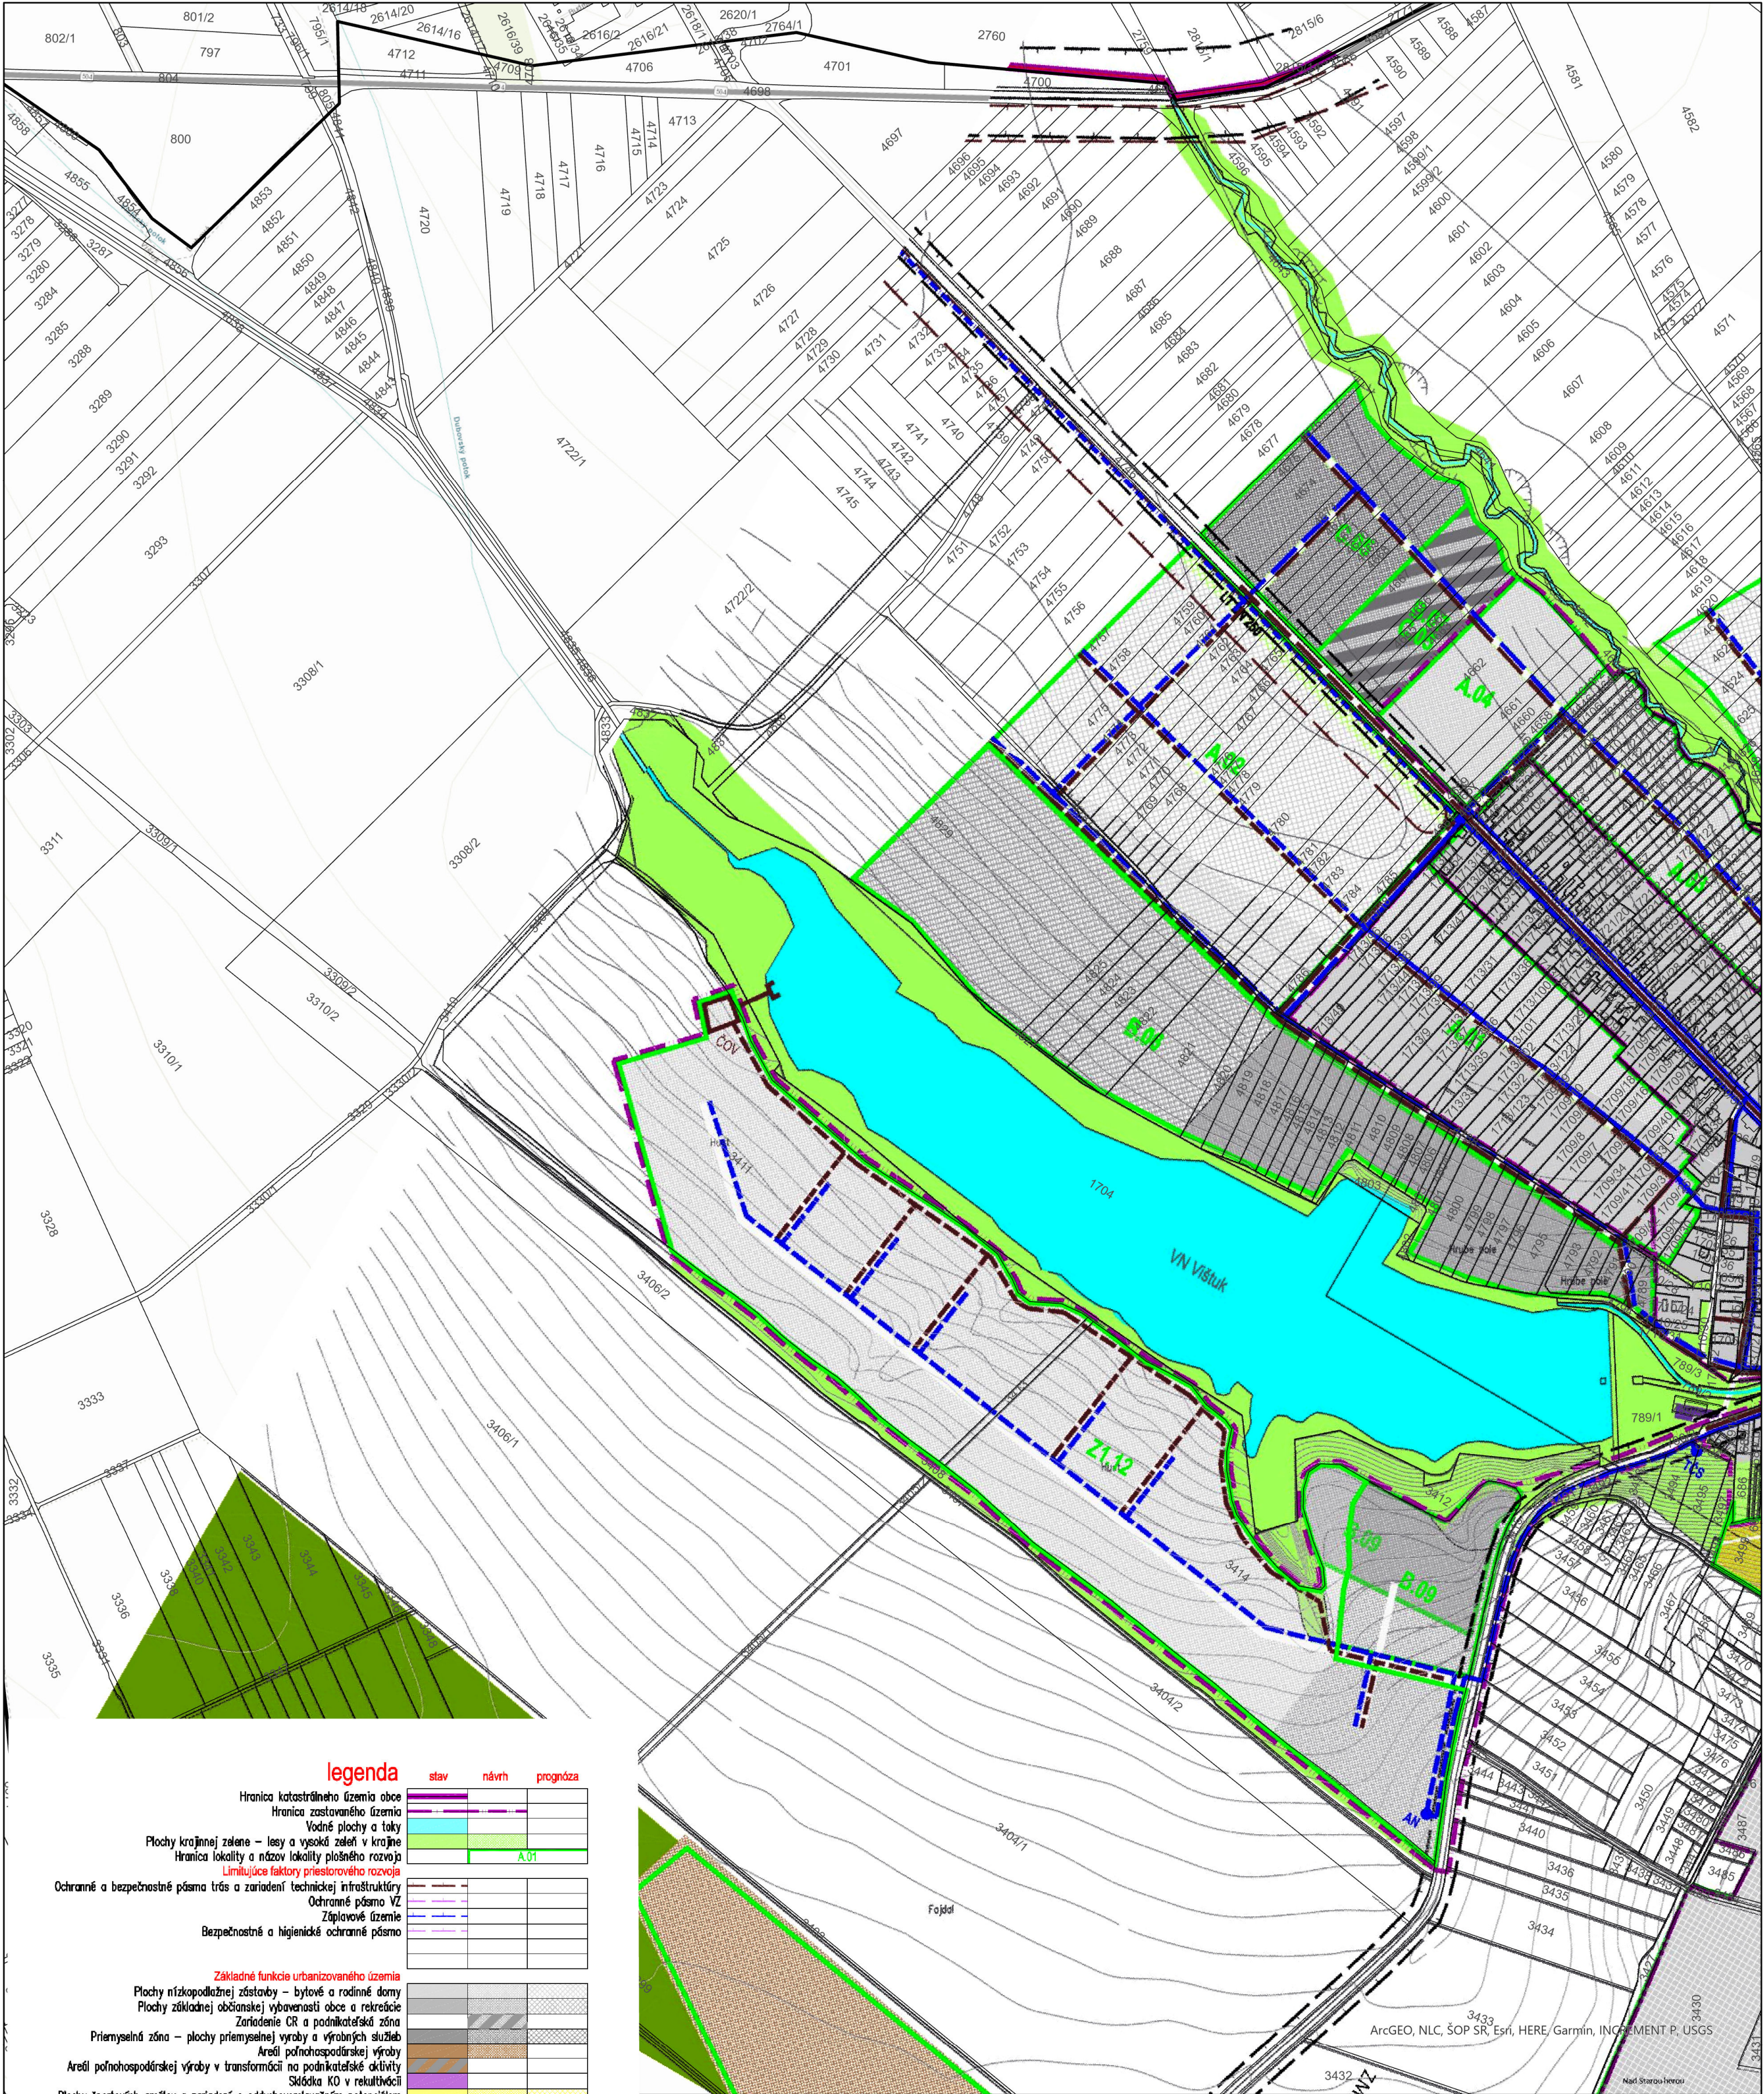

legenda

stav návrh prognóza

Hranica katastrálneho územia obce			
Hranica zastavaného územia			
Vodné plochy a toky			
Plochy krajinej zelene – lesy a vysoká zeleň v krajine			
Hranica lokality a názov lokality plošného rozvoja			
Limitujúce faktory priestorového rozvoja			
Ochranné a bezpečnostné pásma trás a zariadení technickej infraštruktúry			
Ochranné pásmo VZ			
Záplavové územie			
Bezpečnostné a hygienické ochranné pásmo			
Základné funkcie urbanizovaného územia			
Plochy nízkopodlažnej zástavby – bytové a rodinné domy			
Plochy základnej občianskej vybavenosti obce a rekreácie			
Zariadenie OR a podnikateľská zóna			
Priemyselná zóna – plochy priemyselnej výroby a výrobných služieb			
Areál poľnohospodárskej výroby			
Areál priemyselnej výroby v transformácii na podnikateľské aktivity			
Skúška KO v rekultivácii			
Plochy športových areálov a zariadení s oddychovarekreačným potenciálom			
Izolačná a ochranná zeleň a verejné parky a parkové úpravy			
Čistiarňu			
Kanalizácia splašková			
Čistiareň odpadových vôd na zrušenie			
Čerpadacia stanica (ČS)			
Obecná kanalizácia gravitačná splašková v príprave			
Obecná kanalizácia gravitačná splašková DN 300			
Obecná kanalizácia výtlak v príprave			
Obecná kanalizácia – odvod vody z ČS do ČOV Bláhov			
Vodovod			
Skupinový vodovod			
Obecný vodovod – DN 40 a 100			
Vodné zdroje výrobných areálov			

ÚZEMNÝ PLÁN OBCE VIŠTUK úplné znenie

Návrh po prerokovaní

Obstarávateľ: obec Vištuk
Odborne spôsobilá osoba pre obstaranie ÚPP a ÚPD: Bc. Bibiána Piršelová
Spracovateľ: Ing. arch. Martin Baloga, PhD.
Dátum: marec 2024

VÝKRES RIEŠENIA VEREJNÉHO TECHNICKÉHO
VYBAVENIA - VODNÉ HOSPODÁRSTVO



B4

1:5 000