


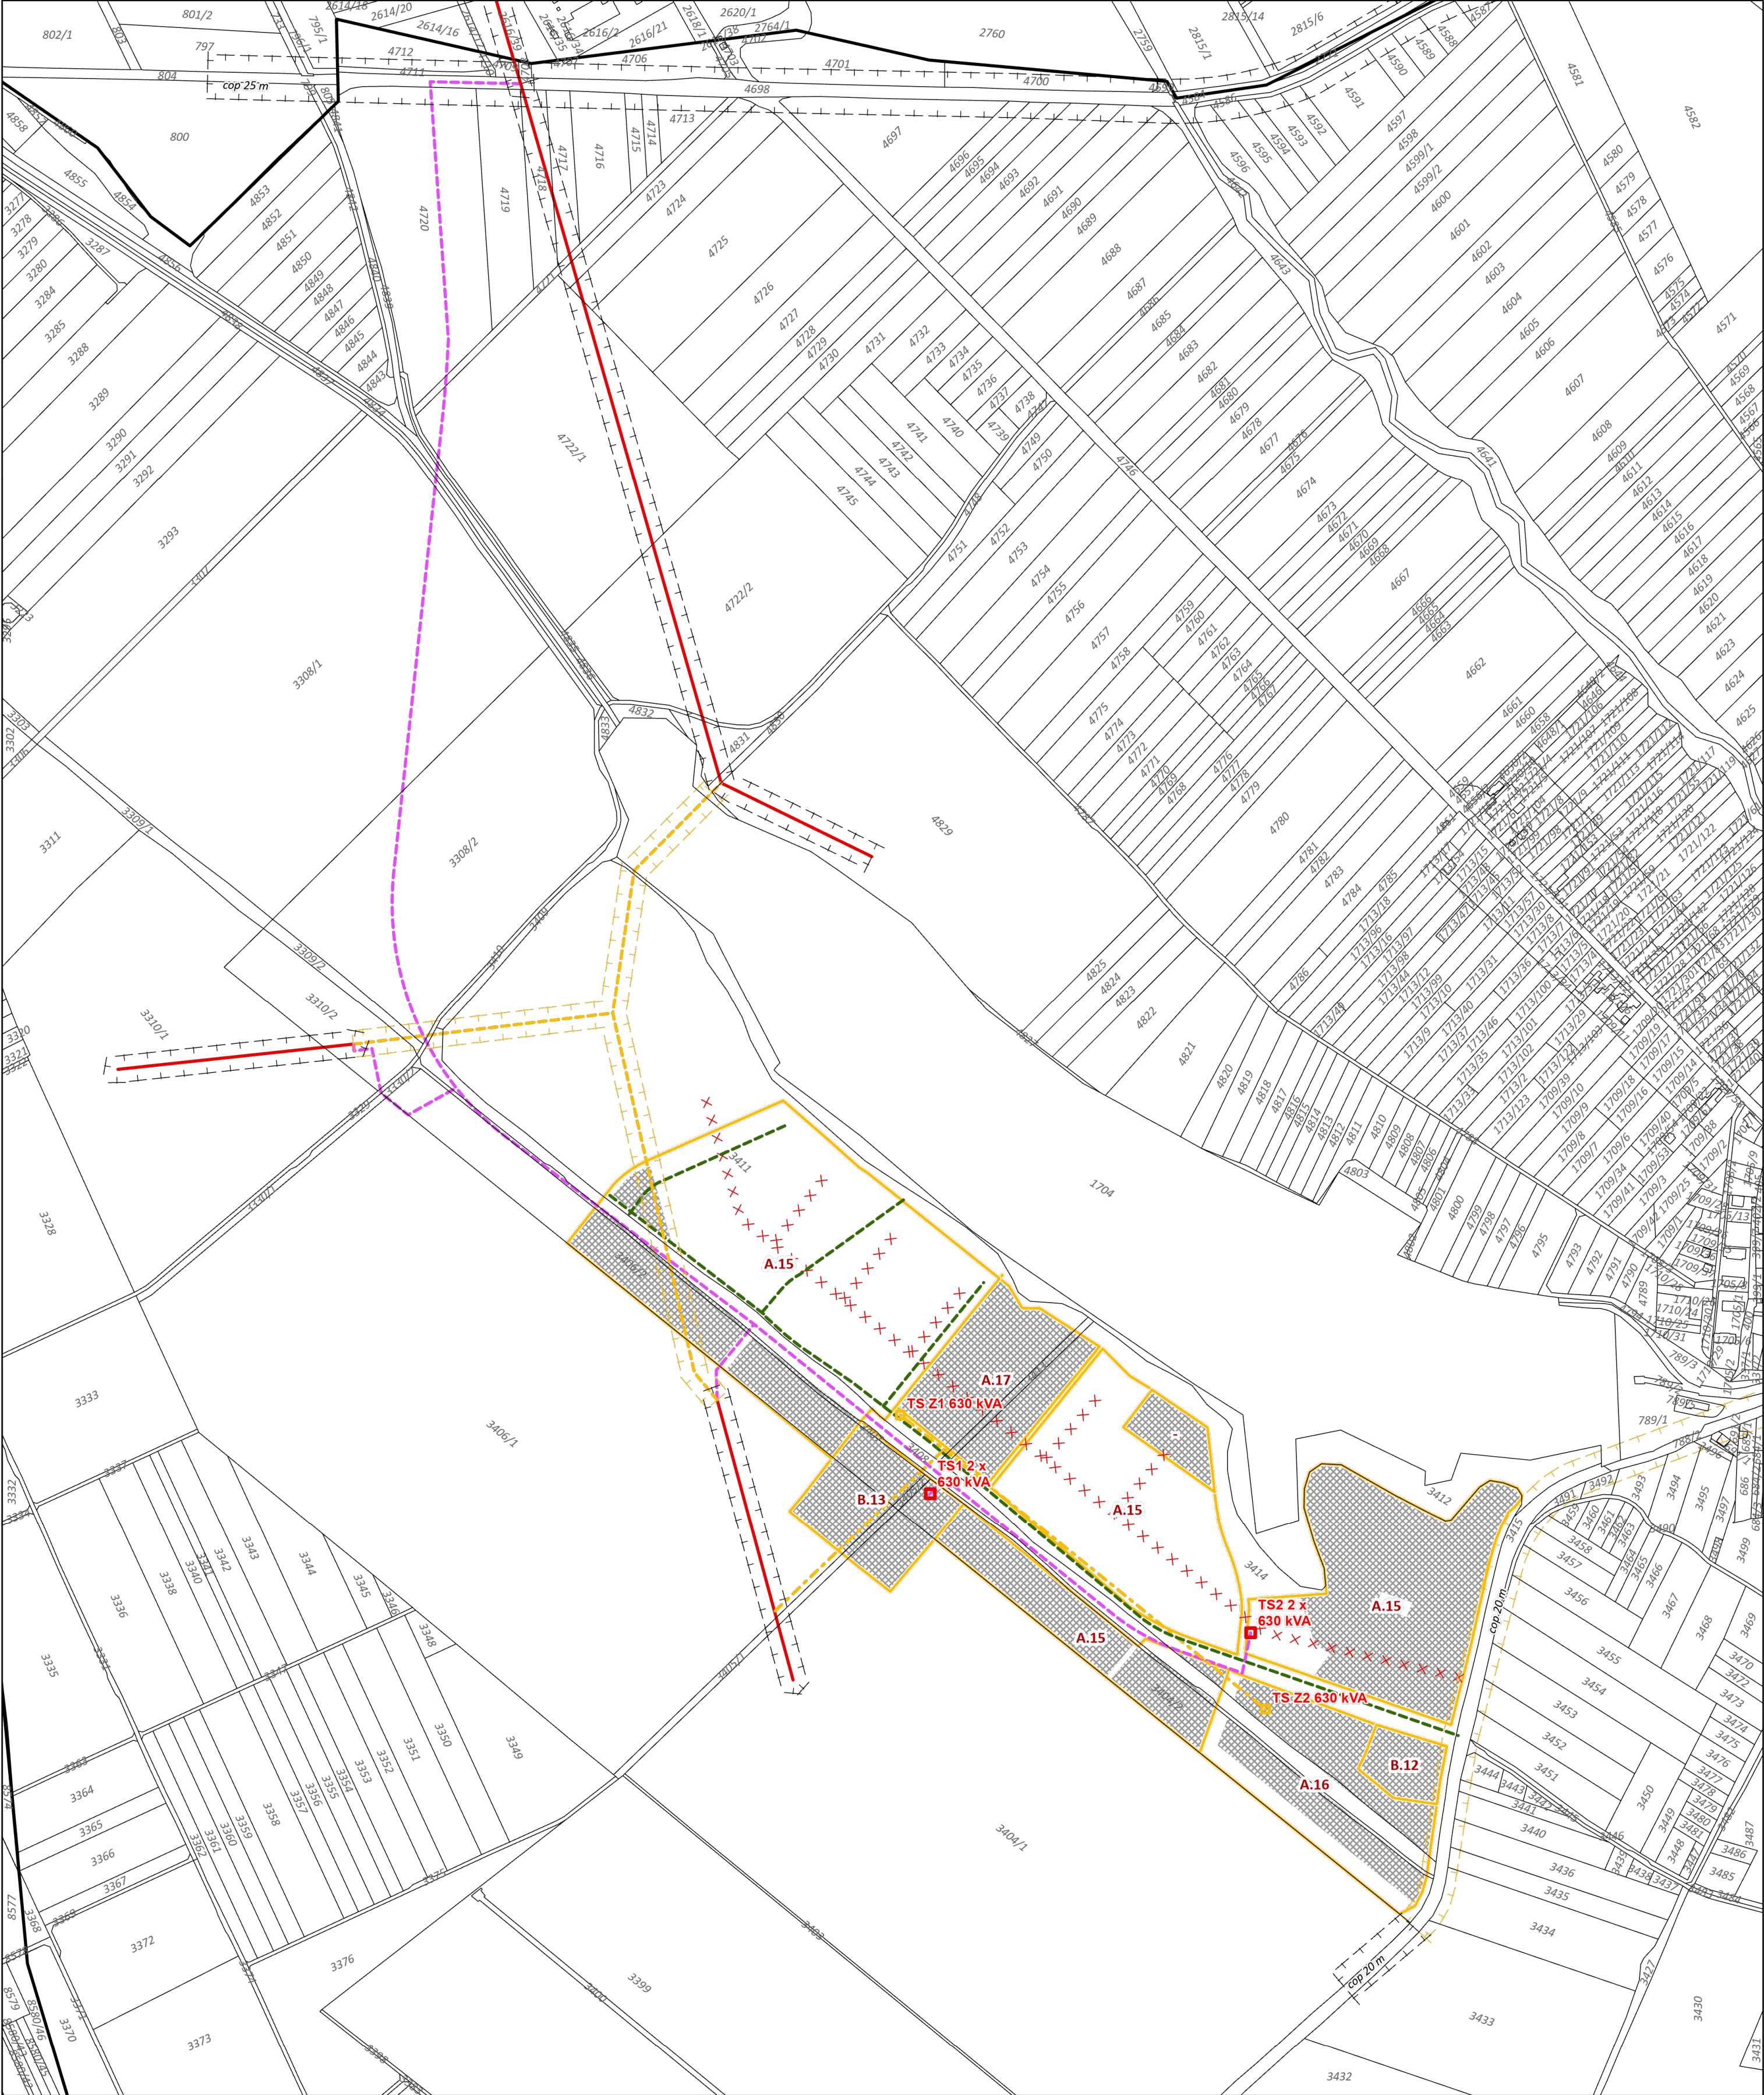


Legenda

- Parcely KNC
- Obec
- Hranica a označenie lokality plošného rozvoja
- Limitujúce faktory priestorového rozvoja**
- Ochranné pásmo bez rozlíšenia, na zrušenie
- Ochranné pásmo bez rozlíšenia, stav
- Technická infraštruktúra - zariadenia**
- Elektroenergetika**
- Trafostanica, návrh
- Trafostanica, na zrušenie

- Technická infraštruktúra - línie**
- Plyn**
- STL plynovod, na zrušenie
- STL plynovod, návrh
- Elektroenergetika**
- Vzdušné vedenie elektrickej energie VN 22 kV, stav
- Vzdušné vedenie elektrickej energie VN 22 kV, na zrušenie
- Káblové podzemné vedenie elektrickej energie VN 22 kV, návrh
- Káblové podzemné vedenie elektrickej energie VN 22 kV, na zrušenie
- Základné funkcie urbanizovaného územia**
- Zastavané plochy, návrh

ÚZEMNÝ PLÁN OBCE VIŠTUK zmeny a doplnky č. 5/2020 Návrh po prerokovaní

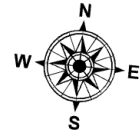

Obstarávateľ: obec Vištuk
Odborne spôsobilá osoba pre obstaranie ÚPP a ÚPD: Bc. Bibiána Piřselová
Spracovateľ: Ing. arch. Martin Baloga, PhD.
Dátum: marec 2024

VÝKRES RIEŠENIA VEREJNÉHO TECHNICKÉHO VYBAVENIA - ENERGETIKA A SPOJE



B5

Urbanizmus:
Ing. arch. Katarína Jägrová
Ing. arch. Jakub Ťrg
Ing. arch. Martin Baloga, PhD.
Ing. Ondrej Potkány
Vodohospodárstvo: Ing. Jozef Repik
Plynifikácia: Peter Balog

Elektroenergetika: Ján Baránek
Doprava: Ing. Peter Schlosser,
Ing. Miroslav Mihok
Ekológia: Mgr. Ján Dobšovič

1:5 000