


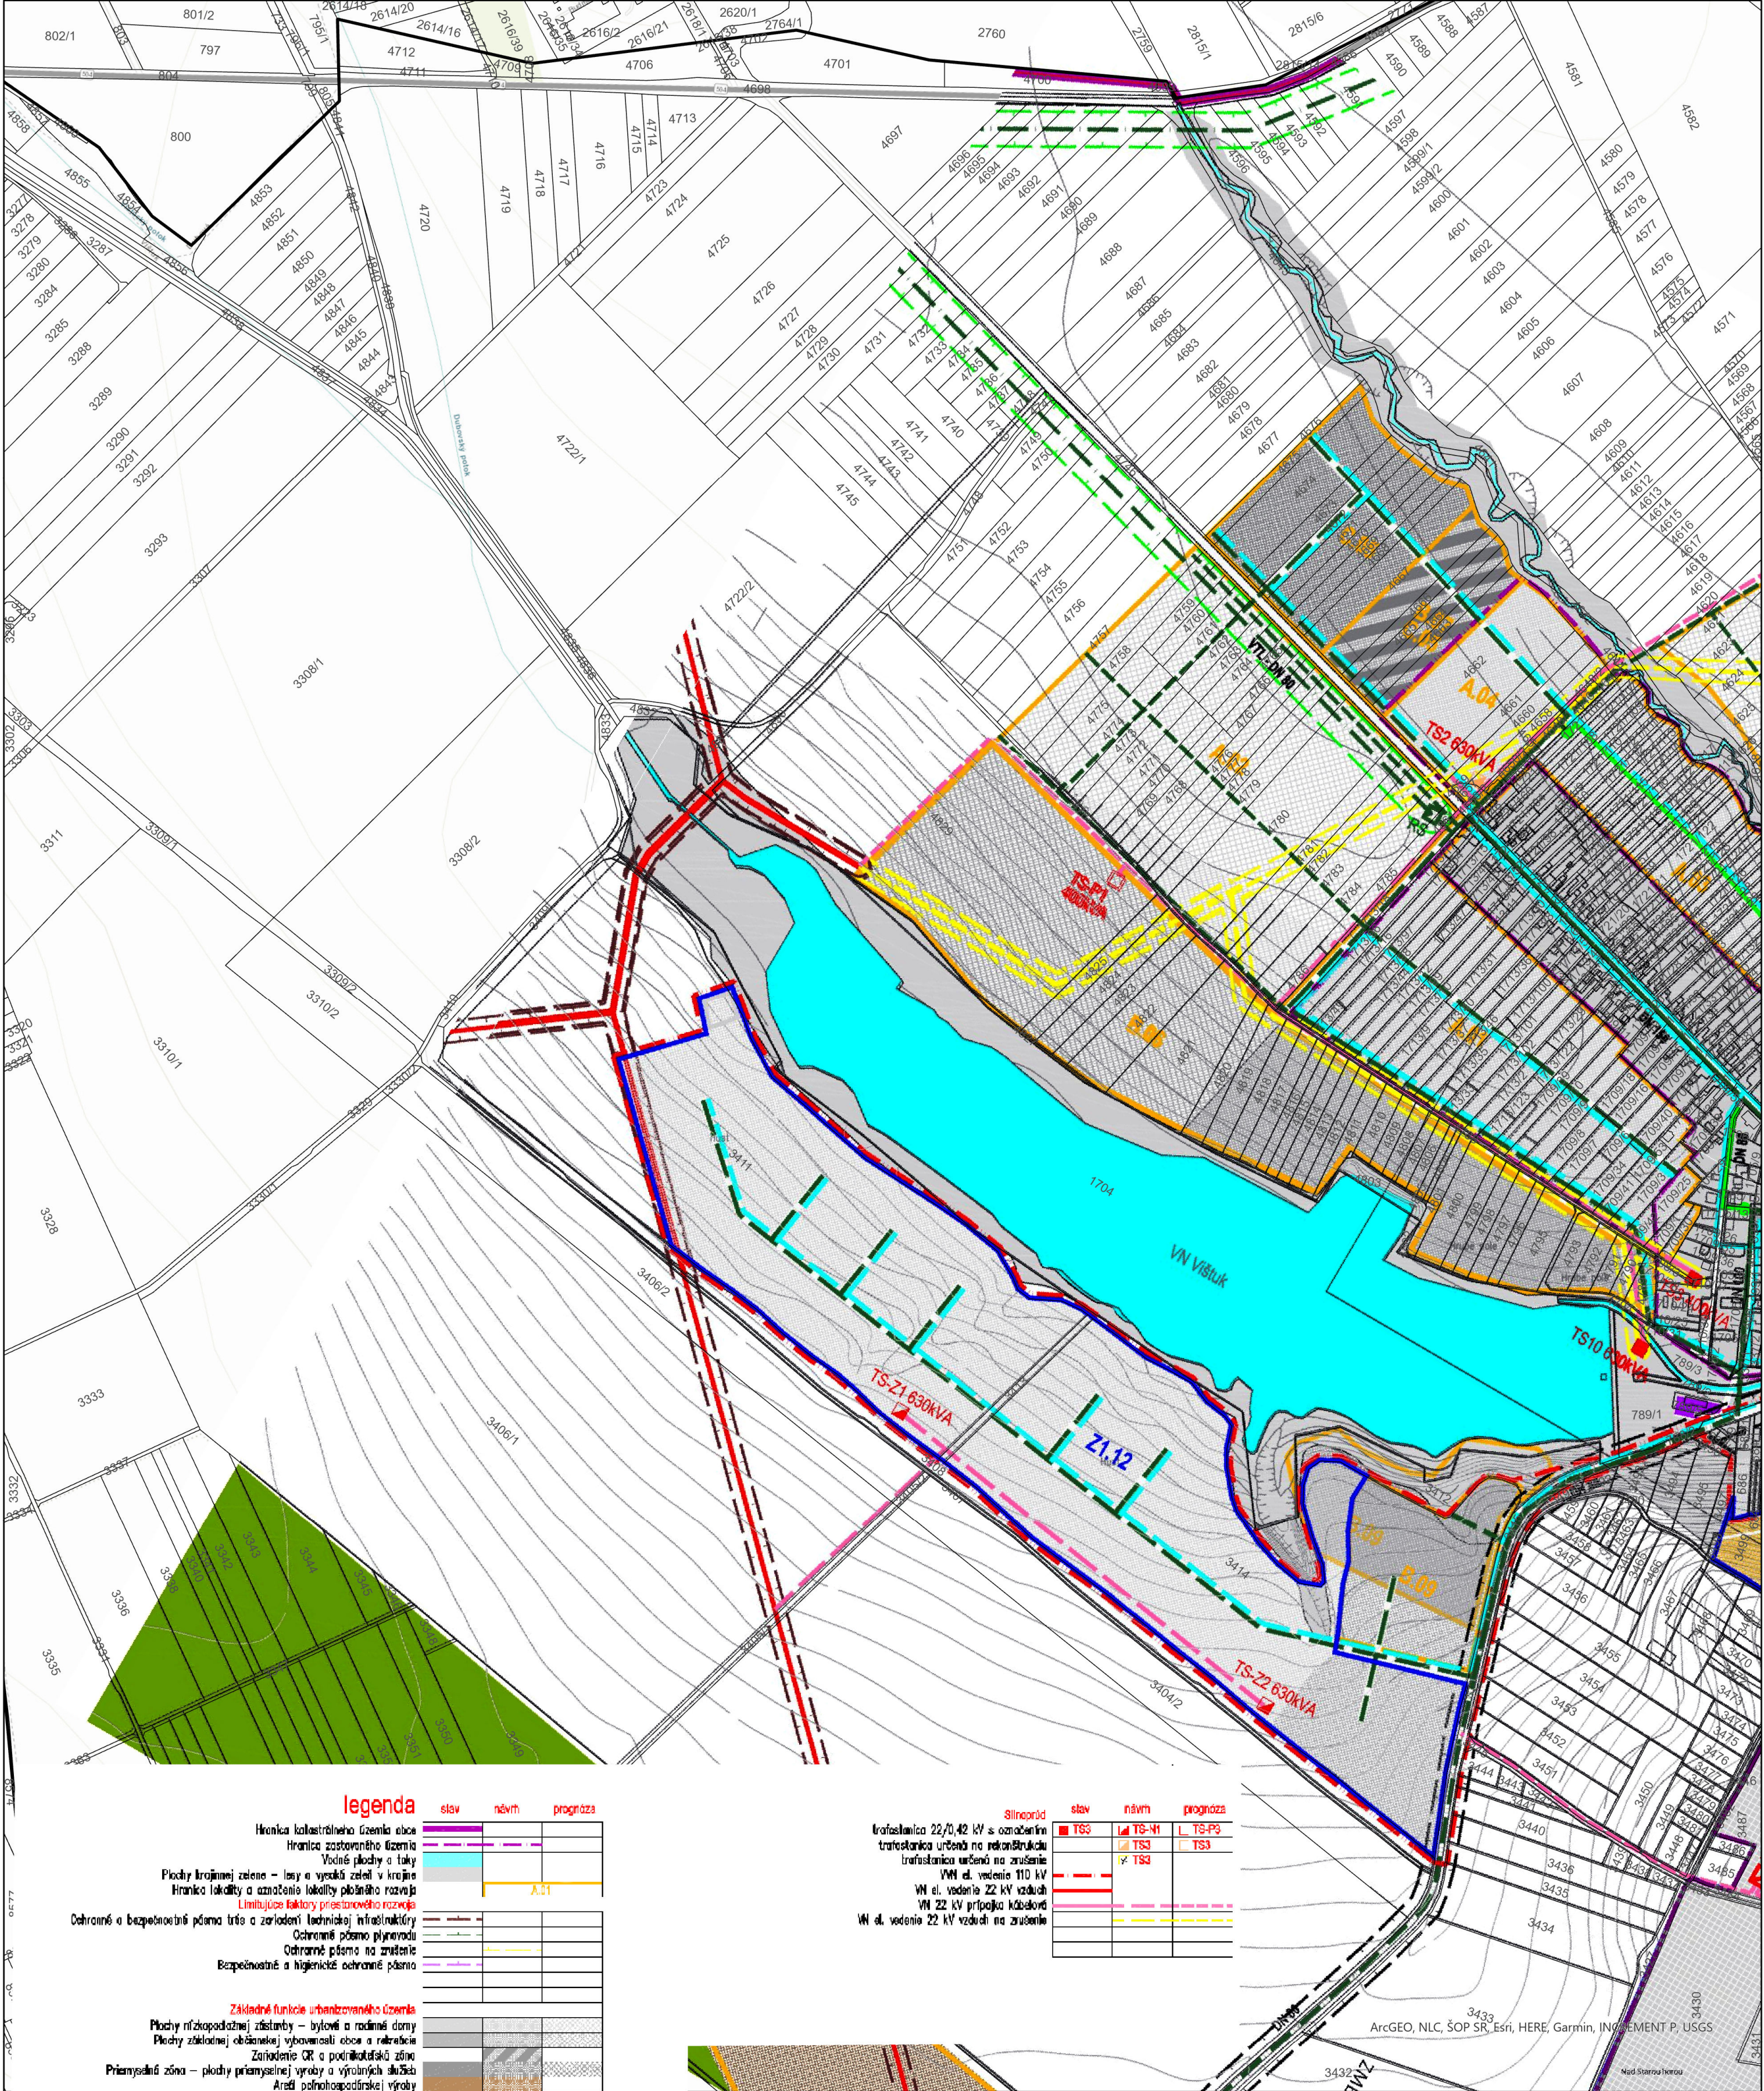

legenda

stav návrh prognóza

Hranica katastrálneho územia obce			
Hranica zastavaného územia			
Vodné plochy a toky			
Plochy krajiny zelene - lesy a vysoká zeleň v krajine			
Hranica lokality a označenie lokality plánovaného rozvoja			
Limitujúce faktory priestorového rozvoja			
Ochranné a bezpečnostné pásmo trasy a zariadení technickej infraštruktúry			
Ochranné pásmo plynovodu			
Ochranné pásmo na zrušenie			
Bezpečnostné a hygienické ochranné pásmo			
Základné funkcie urbanizovaného územia			
Plochy nízkopodlažnej zástavby - bytové a rodinné domy			
Plochy základnej občianskej vybavenosti obce a rekreácie			
Zariadenie OR a podnikateľských zón			
Priemyselná zóna - plochy priemyselnej výroby a výrobných služieb			
Areál poľnohospodárskej výroby			
Areál poľnohospodárskej výroby v transformácii na podnikateľské aktivity			
Plochy športových areálov a zariadení s odychovorekreačným potenciálom			
Izolačná a ochranná zeleň a verejné parky a parkové úpravy			
Ochranný			
Plyn			
VNL plynovodná prípojka			
Regulačná stanica tlaku plynu VNL/STL			
STL plynovod			
STL plynovod - výkladovo pripravený podľa generelu			
Dvojité regulačné rúry STL/NIL			
NIL plynovod			
Telekomunikácie			
Diaľkový optický kábel z ATO Budmerice			
Diaľkový metalický kábel - nevyužívaný			
Telefónna ústredňa			
Miestna telefónna sieť kábelová metalická			
Miestna telefónna sieť vzdušná			


Stĺpec	stav	navrh	prognóza
Trasovanie 22/0,42 kV s označením	TS3	TS-N1	TS-P3
Trasovanie určené na rekonštrukciu	TS3	TS3	TS3
Trasovanie určené na zrušenie	TS3	TS3	TS3
VNL el. vedenie 110 kV			
VNL el. vedenie 22 kV vzdušné			
VNL 22 kV prípojka káblová			
VNL el. vedenie 22 kV vzdušné na zrušenie			

ÚZEMNÝ PLÁN OBCE VIŠŤUK
úplné znenie

Návrh po prerokovaní

Obstarávateľ: obec Višňuk
Odborne spôsobilá osoba pre obstaranie ÚPP a ÚPD: Bc. Bibiána Piřelová
Spracovateľ: Ing. arch. Martin Baloga, PhD.
Dátum: marec 2024

VÝKRES RIEŠENIA VEREJNÉHO TECHNICKÉHO
VYBAVENIA - ENERGETIKA A SPOJE

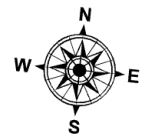

B5

1:5 000