


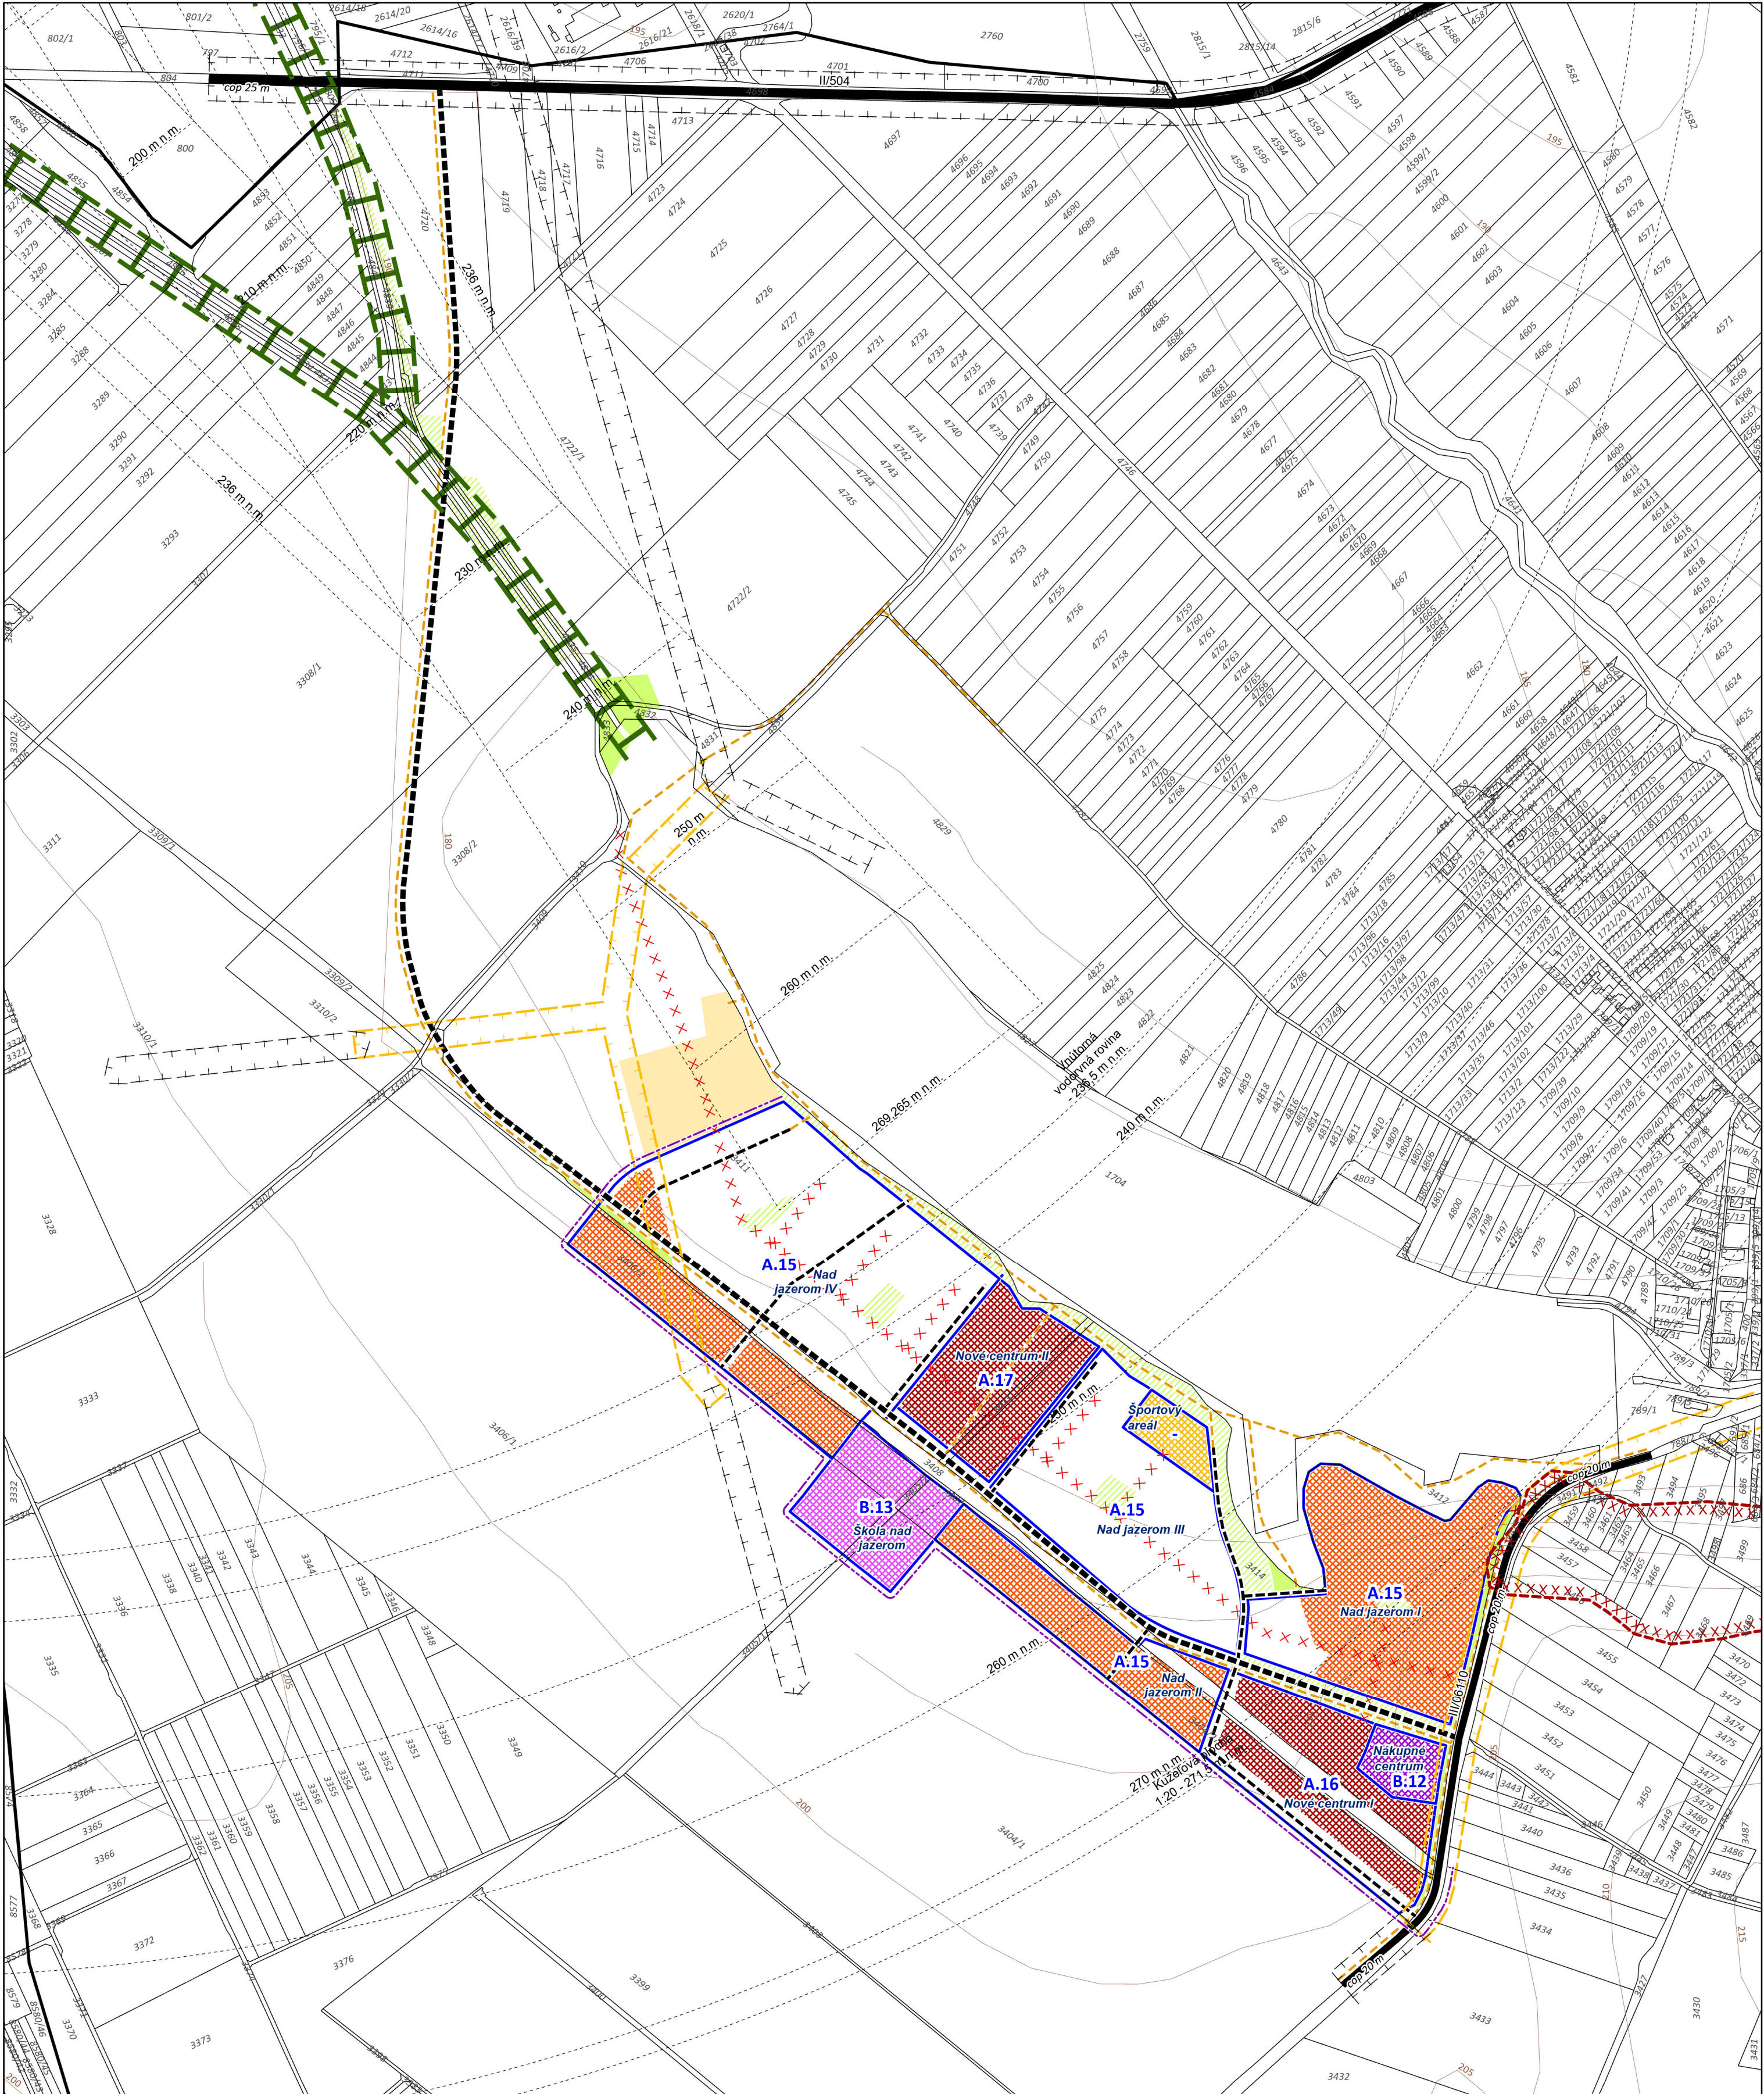

Legenda

- vrstevnice
- Obec
- Parcely KNC
- Hranica zastavaného územia,návrh
- Biokoridor lokálny
- Hranica a názov lokality plošného rozvoja
- Limitujúce faktory priestorového rozvoja**
- Ochranné pásmo bez rozlíšenia,na zrušenie
- Ochranné pásmo bez rozlíšenia,stav
- Približovacie roviny letiska Dubová

Základné funkcie urbanizovaného územia

- Plochy obytnej funkcie - bytové domy,návrh
- Plochy obytnej funkcie - rodinné domy,návrh
- Plochy obytnej funkcie - bytové a rodinné domy,návrh
- Plochy areálovej vybavenosti (ZŠ, MŠ),návrh
- Plochy základnej občianskej vybavenosti obce,návrh
- Plochy športových areálov a zariadení,návrh
- Plochy verejnej zelene,stav
- Plochy verejnej zelene,návrh
- Plochy ornej pôdy,stav

Plochy a zariadenia dopravy


- Cesta II. triedy,stav
- Cesta III. triedy,stav
- zberná komunikácia,návrh
- miestna komunikácia,návrh
- pešia a cyklistická komunikácia,návrh
- komunikácia,na zrušenie

Geologia

- Svahové deformácie

pozn. Svahové deformácie sú aktualizované

ÚZEMNÝ PLÁN OBCE VIŠTUK
zmeny a doplnky č. 5/2020
Návrh po prerokovaní

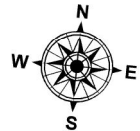

Obstarávateľ: obec Vištuk
Odborne spôsobilá osoba pre obstaranie ÚPP a ÚPD: Bc. Bibiána Piršelová
Spracovateľ: Ing. arch. Martin Baloga, PhD.
Dátum: marec 2024



KOMPLEXNÝ VÝKRES PRIESTOROVÉHO USPORIADANIA
A FUNKČNÉHO VYUŽITIA ÚZEMIA

C03

Urbanizmus:
Ing. arch. Katarína Jägrová
Ing. arch. Jakub Úrge
Ing. arch. Martin Baloga, PhD.
Ing. Ondrej Potkány
Vodohospodárstvo: Ing. Jozef Repik
Plynifikácia: Peter Balog

Elektroenergetika: Ján Baránek
Doprava: Ing. Peter Schlosser,
Ing. Miroslav Mihok
Ekológia: Mgr. Ján Dobšovič

1:5 000