



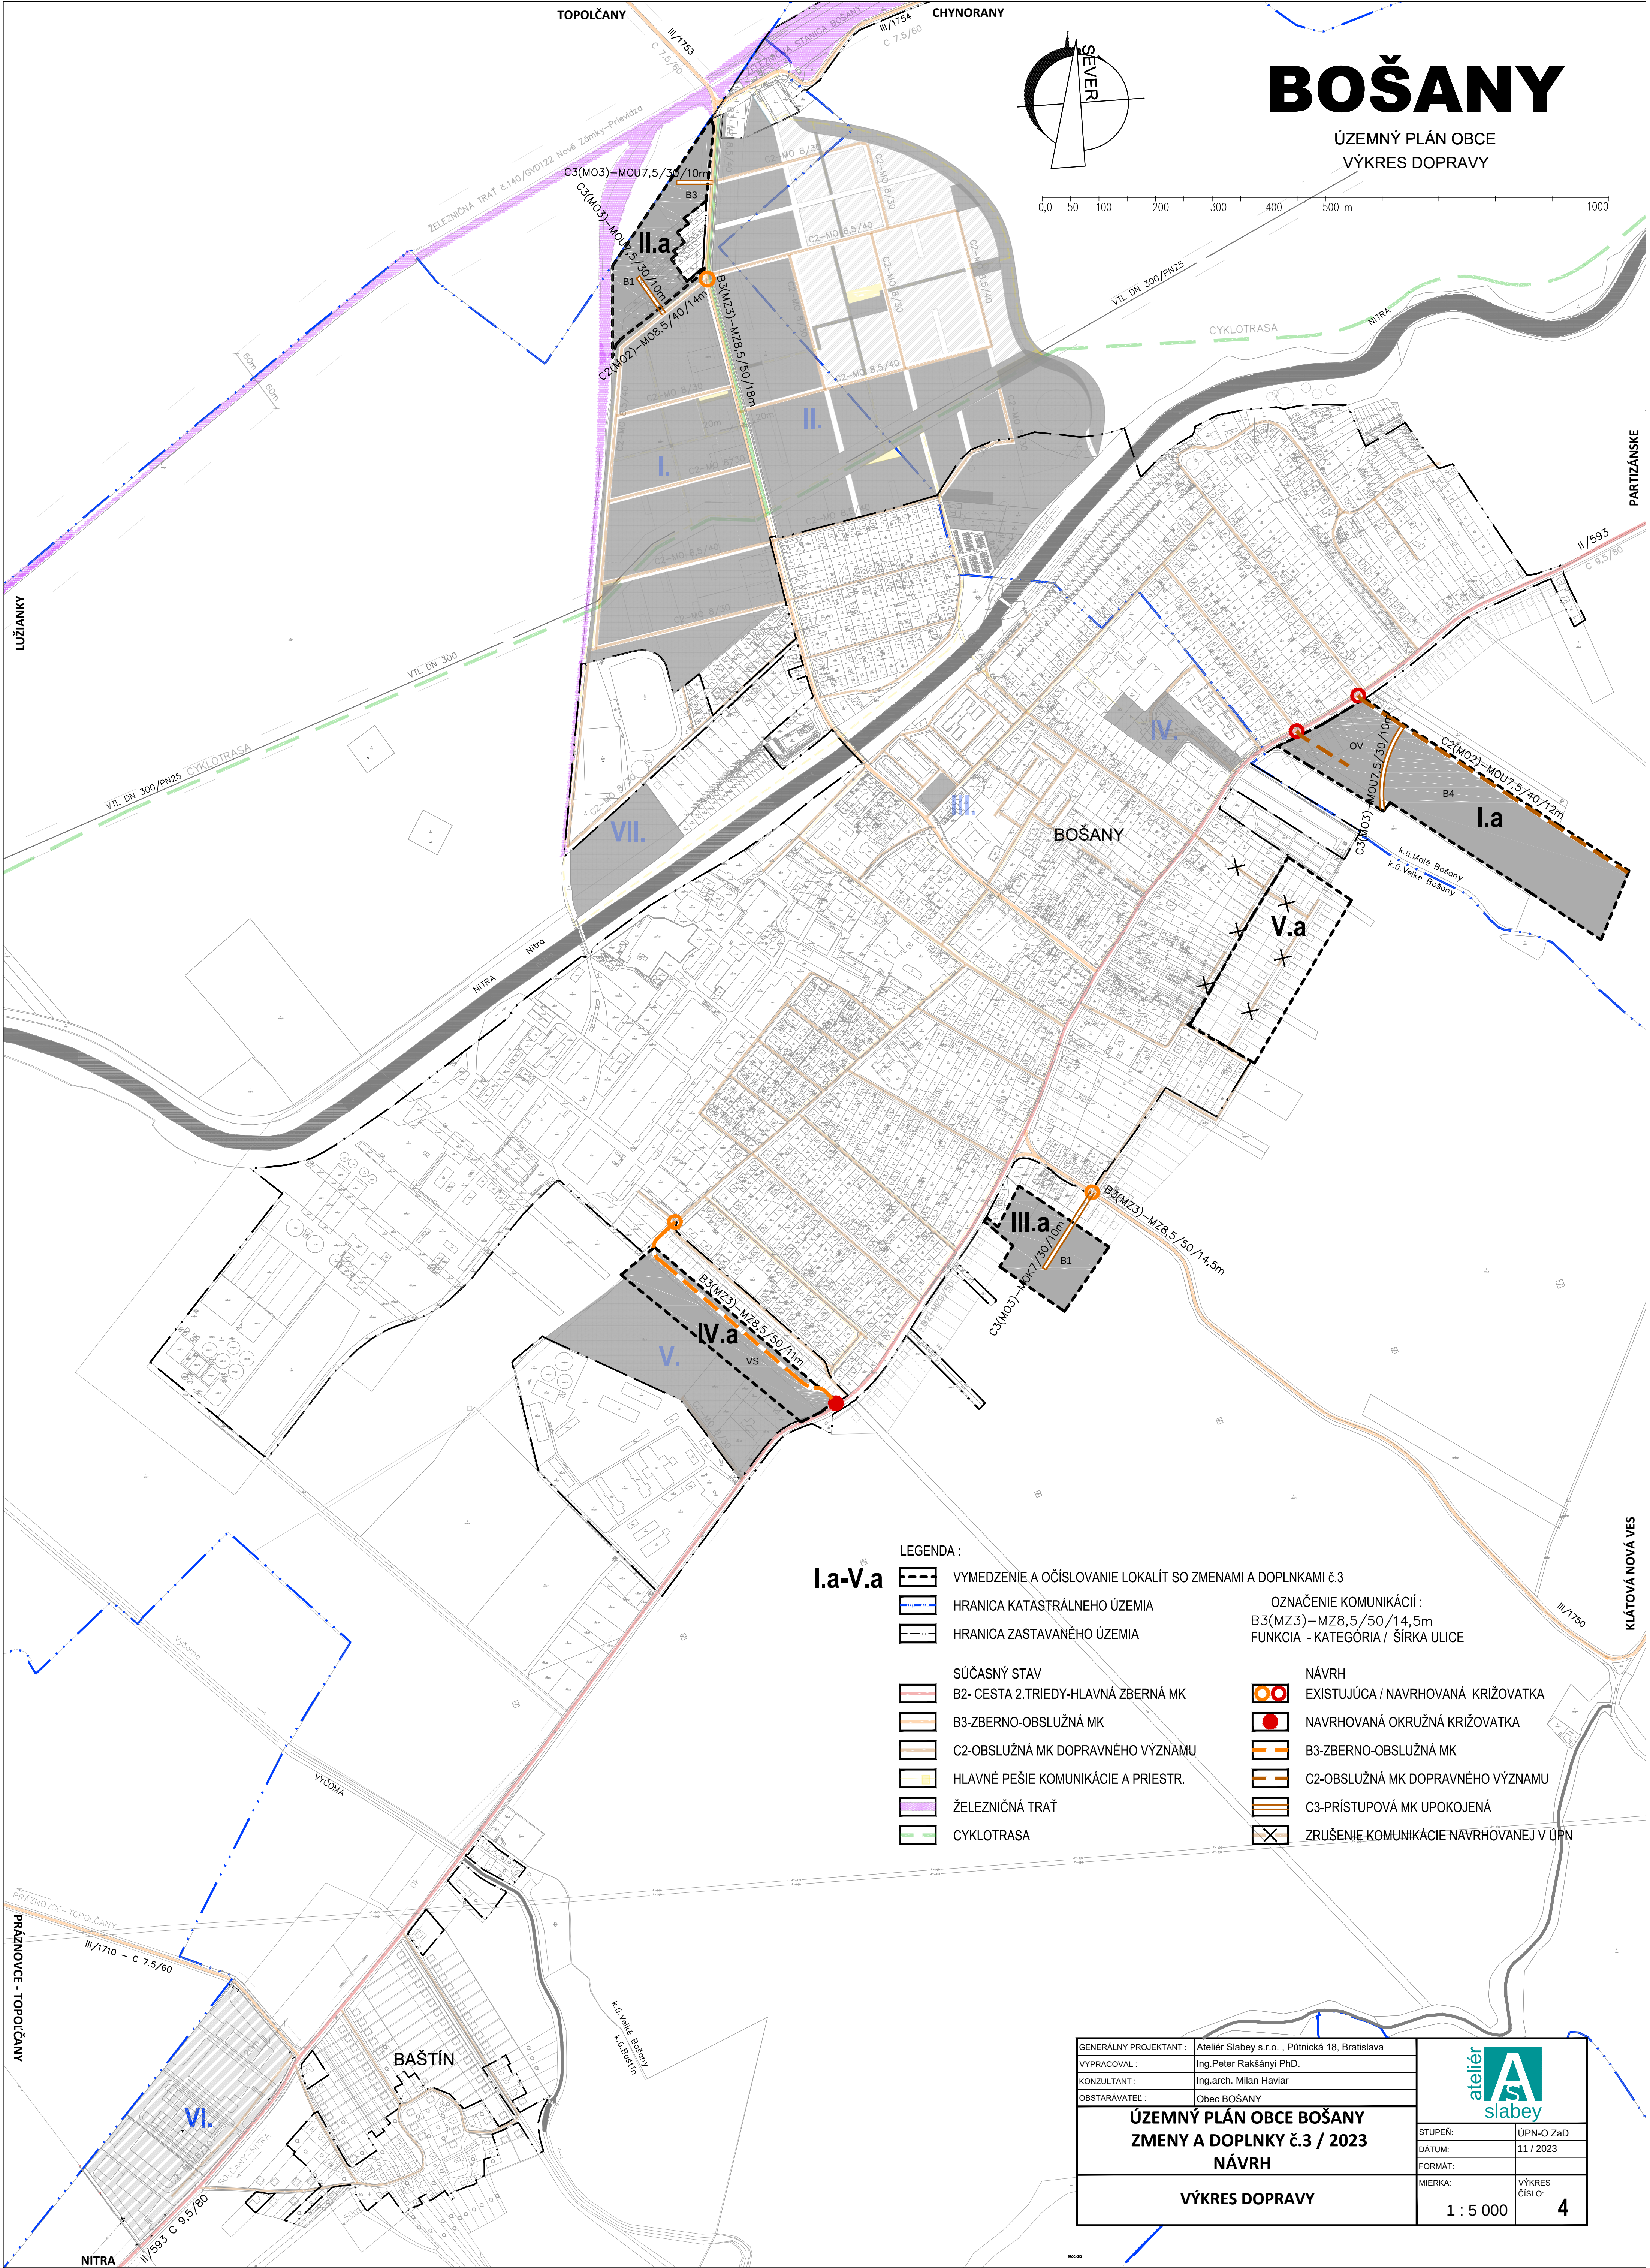

BOŠANY

ÚZEMNÝ PLÁN OBCE
VÝKRES DOPRAVY

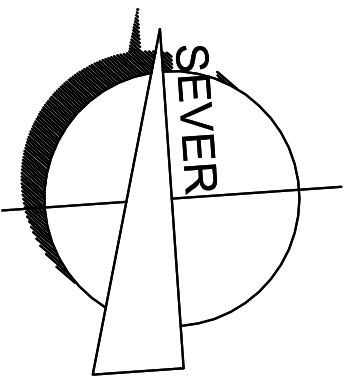

LEGENDA :

I.a-V.a

- VYMEDZENIE A OČÍSLOVANIE LOKALÍT SO ZMENAMI A DOPLNKAMI č.3
- HRANICA KATASTRÁLNEHO ÚZEMIA
- HRANICA ZASTAVANÉHO ÚZEMIA

- SÚČASNÝ STAV
- B2- CESTA 2.TRIEDY-HLAVNÁ ZBERNÁ MK
- B3-ZBERNO-OBSLUŽNÁ MK
- C2-OBSLUŽNÁ MK DOPRAVNÉHO VÝZNAMU
- HLAVNÉ PEŠIE KOMUNIKÁCIE A PRIESTR.
- ŽELEZNIČNÁ TRAT'
- CYKLOTRASA

OZNAČENIE KOMUNIKÁCIÍ :
B3(MZ3) – MZ8,5 / 50 / 14,5m
FUNKCIA - KATEGÓRIA / ŠÍRKA ULICE

- NÁVRH
- EXISTUJÚCA / NAVRHOVANÁ KRIŽOVATKA
- NAVRHOVANÁ OKRUŽNÁ KRIŽOVATKA
- B3-ZBERNO-OBSLUŽNÁ MK
- C2-OBSLUŽNÁ MK DOPRAVNÉHO VÝZNAMU
- C3-PRÍSTUPOVÁ MK UPOKOJENÁ
- ZRUŠENIE KOMUNIKÁCIE NAVRHOVANEJ V ÚP

GENERÁLNY PROJEKTANT :	Ateliér Slabey s.r.o. , Pútnická 18, Bratislava		
VYPRACOVAL :	Ing.Peter Rakšányi PhD.		
KONZULTANT :	Ing.arch. Milan Haviar		
OBSTARÁVATEĽ :	Obec BOŠANY		
ÚZEMNÝ PLÁN OBCE BOŠANY ZMENY A DOPLNKY č.3 / 2023 NÁVRH		STUPEŇ: _____	ÚPN-O ZaD
VÝKRES DOPRAVY		DÁTUM: _____	11 / 2023
		FORMÁT: _____	
		MIERKA: _____	VÝKRES ČÍSLO: _____
		1 : 5 000	4