

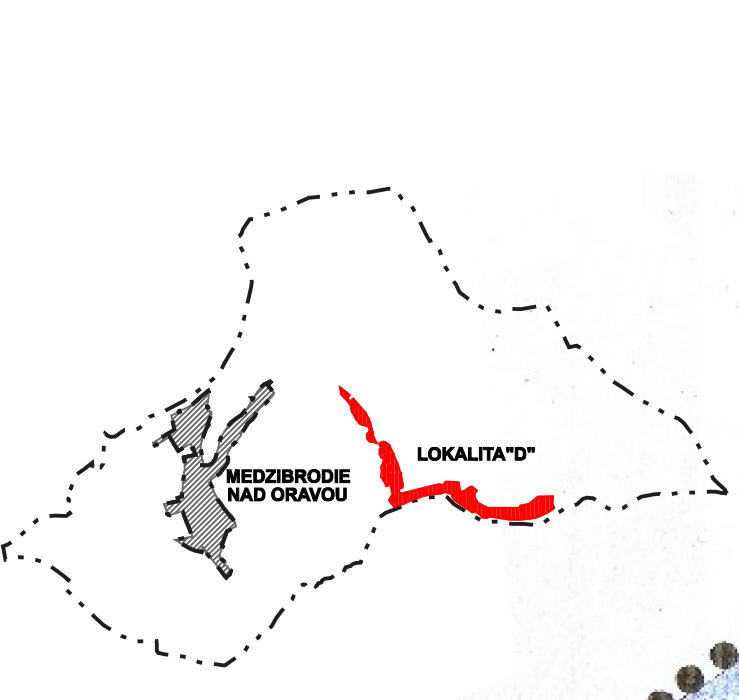


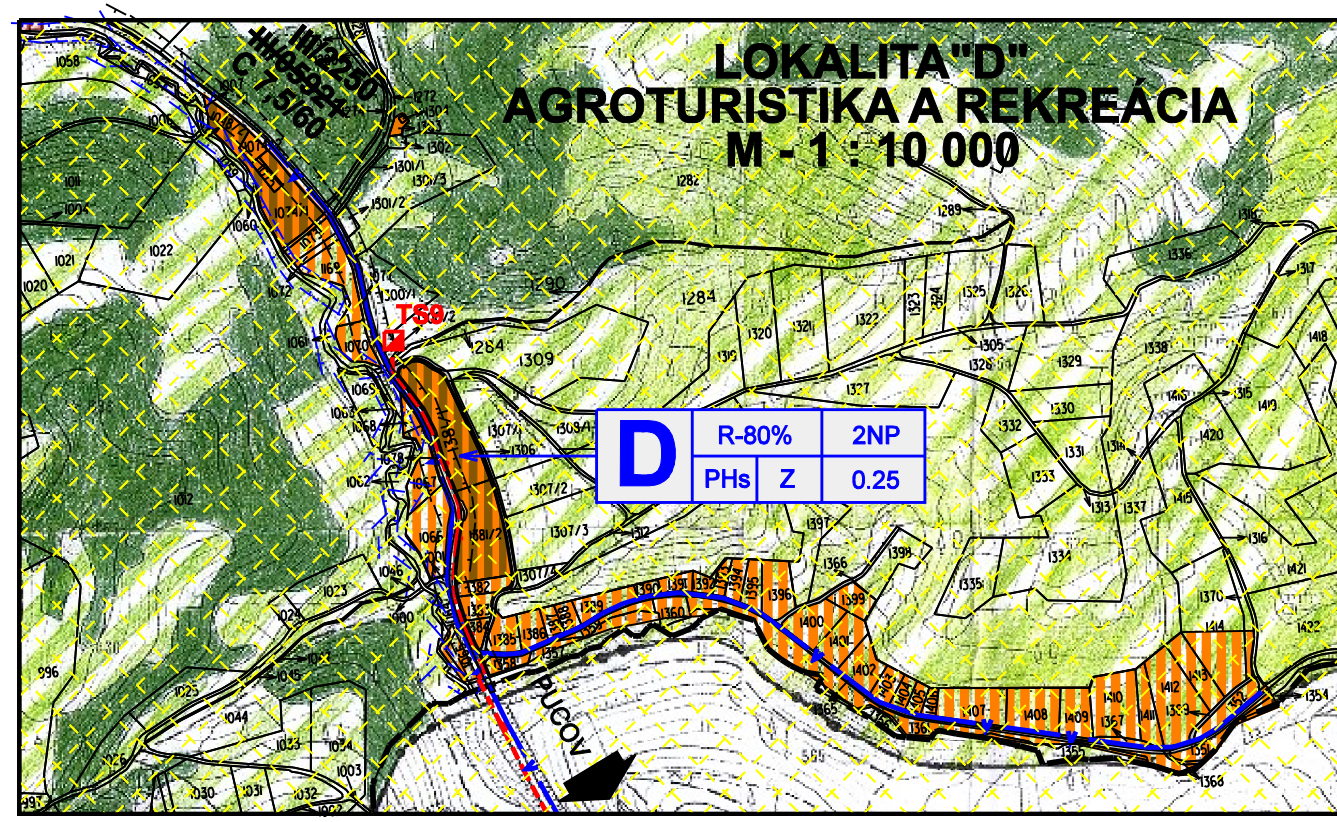

SCHVATOVACIA DOLOŽKA
ÚZEMNÝ PLÁN SÍDELNEHO ÚTVARU MEDZIBRODIE NAD ORAVOU
Schvádený orgán: Obec Medzibrodie nad Oravou
Uzemnenie: 1.14.2000, schválené: 1.5.2000
Všeobecne záväzný nariadenie č. 2/2000, schválené: 1.5.2000
Územnosť: 8.6.2000
Hlavný projektant: Ing. Michal Janda, Strojnícky inžinier
Podpis:

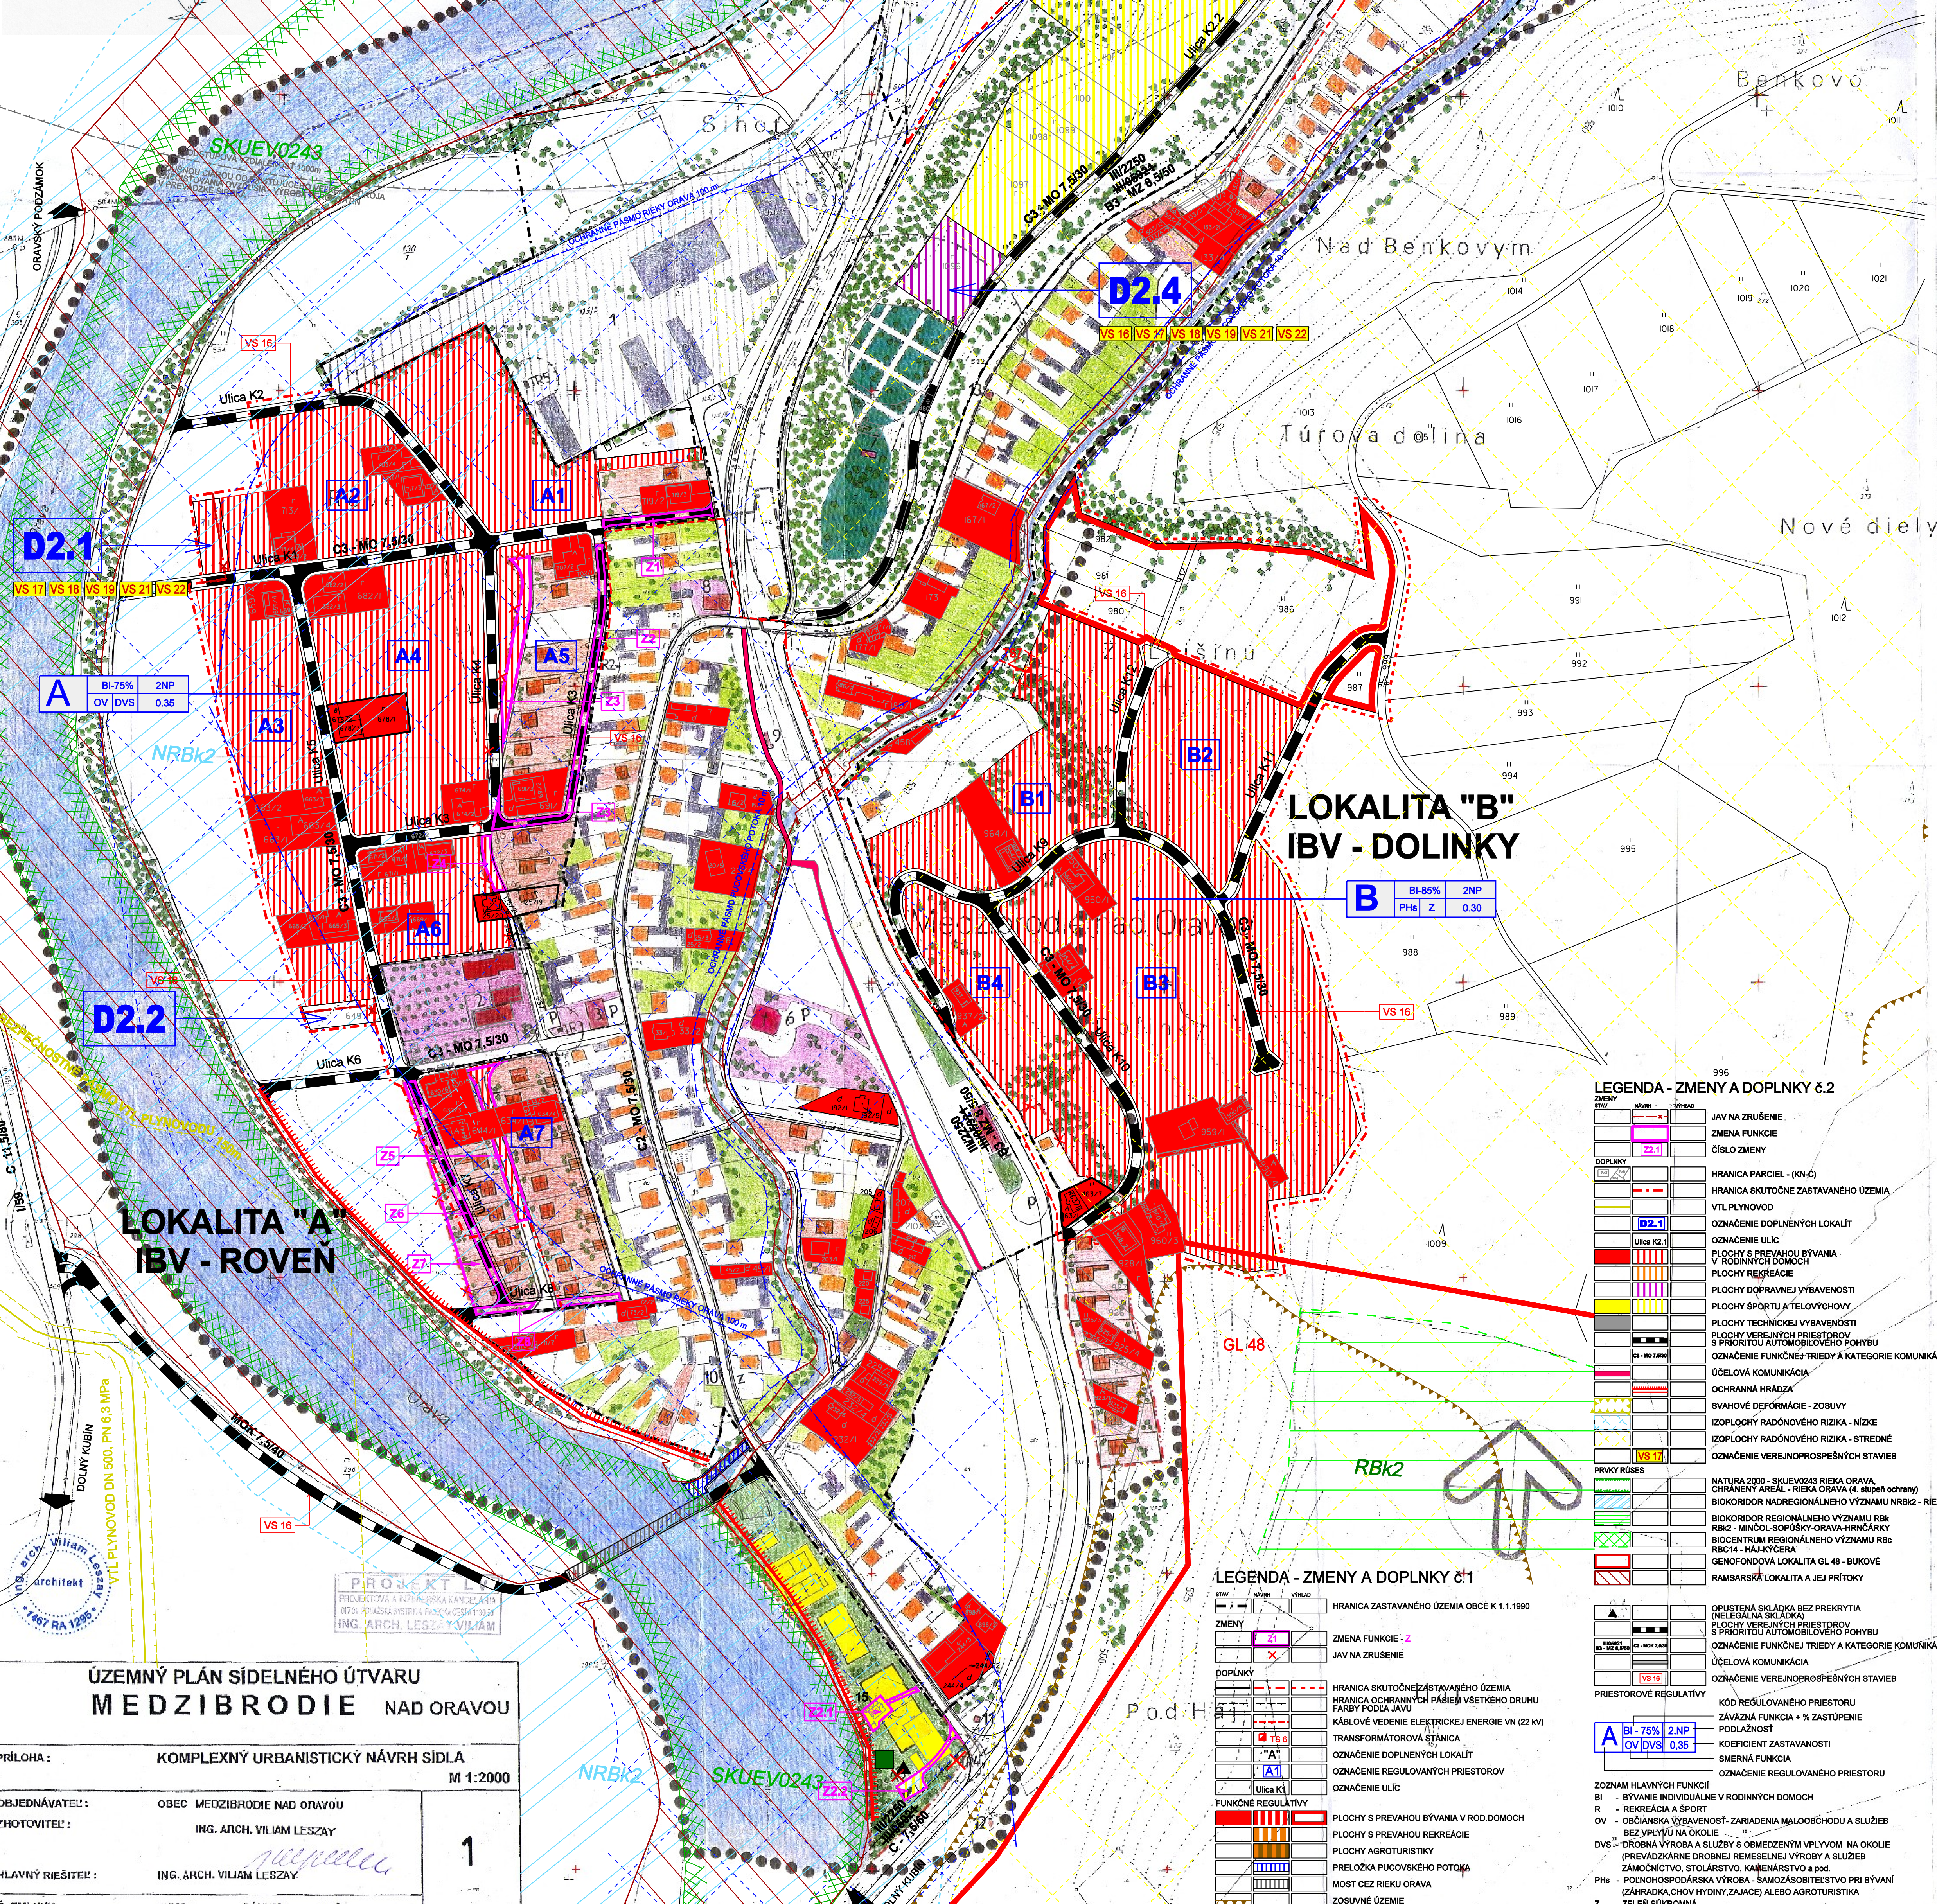

ÚZEMNÝ PLÁN SÍDELNEHO ÚTVARU MEDZIBRODIE NAD ORAVOU

LEGENDA	STAV	NÁVRH
HRANICA KATASTRÁLNEHO ÚZEMIA		
HRANICA INTRAVILÁNU		
OCHRANNÉ PÁSMA		
OBYTNÉ OBJEKTY		
OBJEKTY OBČIANSKEJ VYBAVENOSTI		
HOSPODÁRSKE OBJEKTY		
KOSTOL		
OBYTNÉ PLOCHY (ZÁHRADY, NÁDVORIA)		
PLOCHY OBČIANSKEJ VYBAVENOSTI		
VÝROBNÉ PLOCHY		
PLOCHY ZELENÉ A PARKOV		
VZRASTLÁ VEGETÁCIA (LISTNATÁ)		
VZRASTLÁ VEGETÁCIA (IHLIČNATÁ)		
VODNÉ PLOCHY		
PLOCHY CINTORÍNŮV		
ŠPORTOVÉ PLOCHY		
PARKOVISKÁ	P	p
ZASTÁVKY AUTOBUSOV	Z	z
AGROPODNIK s.r.o.		1
MATERSKÁ ŠKOLA		2
OBCHOD JEDNOTA		3
POŽIARNA ZBRŮJNICA		4
ZELEZNÍČNÁ STANICA		5
RÍM. KAT. KOSTOL		6
DOM SMŮTKU		7
OBEČNÝ ÚRAD		8
STAVADLO I.		9
KAPLNKA		10
STAVADLO II.		11
KAPLNKA		12
OBCHOD-SÚKROMNÝ		13
KULTÚRNY DOM		14
ČOV		15
VODOJEM		16
VEREJNOSPŮSOBNÉ STAVBY		
VS 16. VYBUDOVAT NAVRHOVANÉ MIESTNE KOMUNIKÁCIE		
VS 17. ROZŠÍRIŤ NAVRHOVANÉ ROZVODY PITNEJ VODY, VYBUDOVAT ATS V LOKALITE B		
VS 18. ROZŠÍRIŤ NAVRHOVANÉ ROZVODY SPLAŠKOVEJ KANALIZÁCIE		
VS 19. ROZŠÍRIŤ NAVRHOVANÉ ROZVODY DAŽDOVEJ KANALIZÁCIE		
VS 20. ROZŠÍRIŤ A ZOKRUHOVAŤ NAVRHOVANÉ ELEKTRICKÉ ROZVODY VN A VYBUDOVAT NAVRHOVANÉ TRANSFORMÁTOROVÉ STANICE (TS6, TS7, TS8, TS9)		
VS 21. ROZŠÍRIŤ NAVRHOVANÉ ELEKTRICKÉ ROZVODY NN		
VS 22. VYBUDOVAT PLYNOVOD		

LEGENDA - ZMENY A DOPLNKY č.2

ZMENY	HRANICA ZASTAVANÉHO ÚZEMIA OBCE K 1.1.1990
DOPLNKY	ZMENA FUNKCIE
	JAV NA ZRUŠENIE
	ČÍSLO ZMENY
	HRANICA PARCEL - (PN-C)
	HRANICA SKUTOČNE ZASTAVANÉHO ÚZEMIA
	VTL PLYNOVOD
	OZNAČENIE DOPLNENÝCH LOKALIT
	OZNAČENIE ULÍC
	PLOCHY S PREVÁHOU BÝVANIA
	PLOCHY REKREÁCIE
	PLOCHY DOPRAVNÝCH VYBAVENOSTÍ
	PLOCHY ŠPORTU A TELOVÝCHOVY
	PLOCHY TECHNICKÉJ VYBAVENOSTI
	PLOCHY VEREJNÝCH PRIESTOROV
	PLOCHY S PREVÁHOU HOSPODÁRSKEJ VÝROBY
	OZNAČENIE FUNKČNEJ TRIEDY A KATEGORIE KOMUNIKÁCIE
	ÚČELOVÁ KOMUNIKÁCIA
	OCHRANNÁ HRADZA
	SVAHOVÉ DEFORMÁCIE - ZOSUVY
	IZOPLOCHY RADIONÓVHO RIZIKA - NÍZKE
	IZOPLOCHY RADIONÓVHO RIZIKA - STREDNÉ
	OZNAČENIE VEREJNOSPŮSOBNÝCH STAVIEB
PRÍKRY RÔSLES	NATURA 2000 - SKUEV0243 RIEKA ORAVA
	CHRAMNÝ KUBÍN - RIEKA ORAVA (A - hlavná odhrdy)
	BIOKORIDOR NADREGIONÁLNEHO VÝZNAMU NRBK2 - RIEKA ORAVA
	BIOKORIDOR REGIONÁLNEHO VÝZNAMU RKB
	RKB2 - MINCOL-SÚPOSKÝ-ORAVA-HRANČÁRKY
	BIOCENTRUM REGIONÁLNEHO VÝZNAMU RBG
	RBK14 - HÁJ-KYČERA
	GENOFONDOVÁ LOKALITA GL 48 - BUKOVÉ
	RAMISARSKÁ LOKALITA A JEJ PRÍTOKY
	OPIŠTENÁ SKLADKA BEZ PREKRYTIA
	PLOCHY VEREJNÝCH PRIESTOROV
	S PRIORITY AUTOMOBILOVÉHO POHYBU
	OZNAČENIE FUNKČNEJ TRIEDY A KATEGORIE KOMUNIKÁCIE
	ÚČELOVÁ KOMUNIKÁCIA
	OZNAČENIE VEREJNOSPŮSOBNÝCH STAVIEB
PRIESTOROVÉ REGULATÍVY	KÓD REGULOVANÉHO PRIESTORU
	ZÁVÄZNÁ FUNKCIA + % ZASTOPENIE
	PODZÁSTOPENIE
	KOEFICIENT ZASTAVANOSTI
	SMERNÁ FUNKCIA
	OZNAČENIE REGULOVANÉHO PRIESTORU
ZOZNAM HLAVNÝCH FUNKCIÍ	
BI	BÝVANIE INDIVIDUÁLNE V RODINNÝCH DOMOCH
R	REKREÁCIA A ŠPORT
OV	OBČIANSKA VYBAVENOSŤ - ZARIADENIA MALOOBCHODU A SLUŽIEB
DVS	BEZ VPLYVU NA OKOLIE
DVS	DROBNÁ VÝROBA A SLUŽBY S OBMEDZENÝM VPLYVOM NA OKOLIE
PHs	ZÁMOČNÍCTVO, STOLÁRSTVO, KAMENÁRSTVO A POD.
Z	POČINOK HOSPODÁRSKA VÝROBA - SAMOZÁOSTITEĽSTVO PRI BÝVANÍ
Z	ZAHRAĐNÁ OHŮV (VÝDNY, ZÁJACE) ALEBO AGROTURISTIKA
Z	ZELEN SÚKROMNÁ

LEGENDA - ZMENY A DOPLNKY č.1

ZMENY	HRANICA ZASTAVANÉHO ÚZEMIA OBCE K 1.1.1990
DOPLNKY	ZMENA FUNKCIE - Z
	JAV NA ZRUŠENIE
	ČÍSLO ZMENY
	HRANICA PARCEL - (PN-C)
	HRANICA SKUTOČNE ZASTAVANÉHO ÚZEMIA
	VTL PLYNOVOD
	OZNAČENIE DOPLNENÝCH LOKALIT
	OZNAČENIE REGULOVANÝCH PRIESTOROV
	OZNAČENIE ULÍC
	PLOCHY S PREVÁHOU BÝVANIA V ROD. DOMOCH
	PLOCHY S PREVÁHOU REKREÁCIE
	PLOCHY AGROTURISTIKY
	PRELOŽKA PUČOVSKÉHO POTOKA
	MOST ČEZ RIEKU ORAVA
	ZOSUVNÉ ÚZEMIE

ÚZEMNÝ PLÁN SÍDELNEHO ÚTVARU
MEDZIBRODIE NAD ORAVOU

PRÍLOHA: KOMPLEXNÝ URBANISTICKÝ NÁVRH SÍDLA
M 1:2000

OBJEDNÁVATEĽ: OBEC MEDZIBRODIE NAD ORAVOU
ZHOTOVITEĽ: ING. ARCH. VILIAM LESZAY
HLAVNÝ RIEŠITEĽ: ING. ARCH. VILIAM LESZAY

1

1/1998 DÁTUM: 1998

Architektonický ateliér **Gam**, Nám.A.Hlinku 27, Ružomberok

NÁZOV DOKUMENTÁCIE
ÚZEMNÝ PLÁN OBCE (SÍDELNEHO ÚTVARU)
MEDZIBRODIE
NAD ORAVOU
ZMENY A DOPLNKY č.1(r.2012) a č.2

NÁZOV VÝKRESU
KOMPLEXNÝ VÝKRES PRIESTOROVÉHO USPORIADANIA
A FUNKČNEHO VYUŽITIA ZASTAVANÉHO ÚZEMIA
S VYZNAČENOU ZÁVÄZNOU ČASŤOU RIEŠENIA
A VEREJNOSPŮSOBNÉ STAVBY

OBJEDNÁVATEĽ DOKUMENTÁCIE: OBEC - MEDZIBRODIE NAD ORAVOU
AUTORI RIEŠENIA: ING.ARCH. DÁVID GOČ, AUTORIZOVANÝ ARCHITEKT SKA
ODBORNÁ SPOLUPRÁCA: ING.PETER GAŽIK, ING.ANTON GALAS, ING.ANTON TURAN, ING.VLADIMÍR OTTO,
ING.IVANA HORVÁTOVÁ, ZUZANA TAKÁČOVÁ

ČÍSLO ZÁKAZY: 19003 - 20
DÁTUM: JANUÁR 2020
MIERKA VÝKRESU: 1 : 2 000
ČÍSLO VÝKRESU: 1