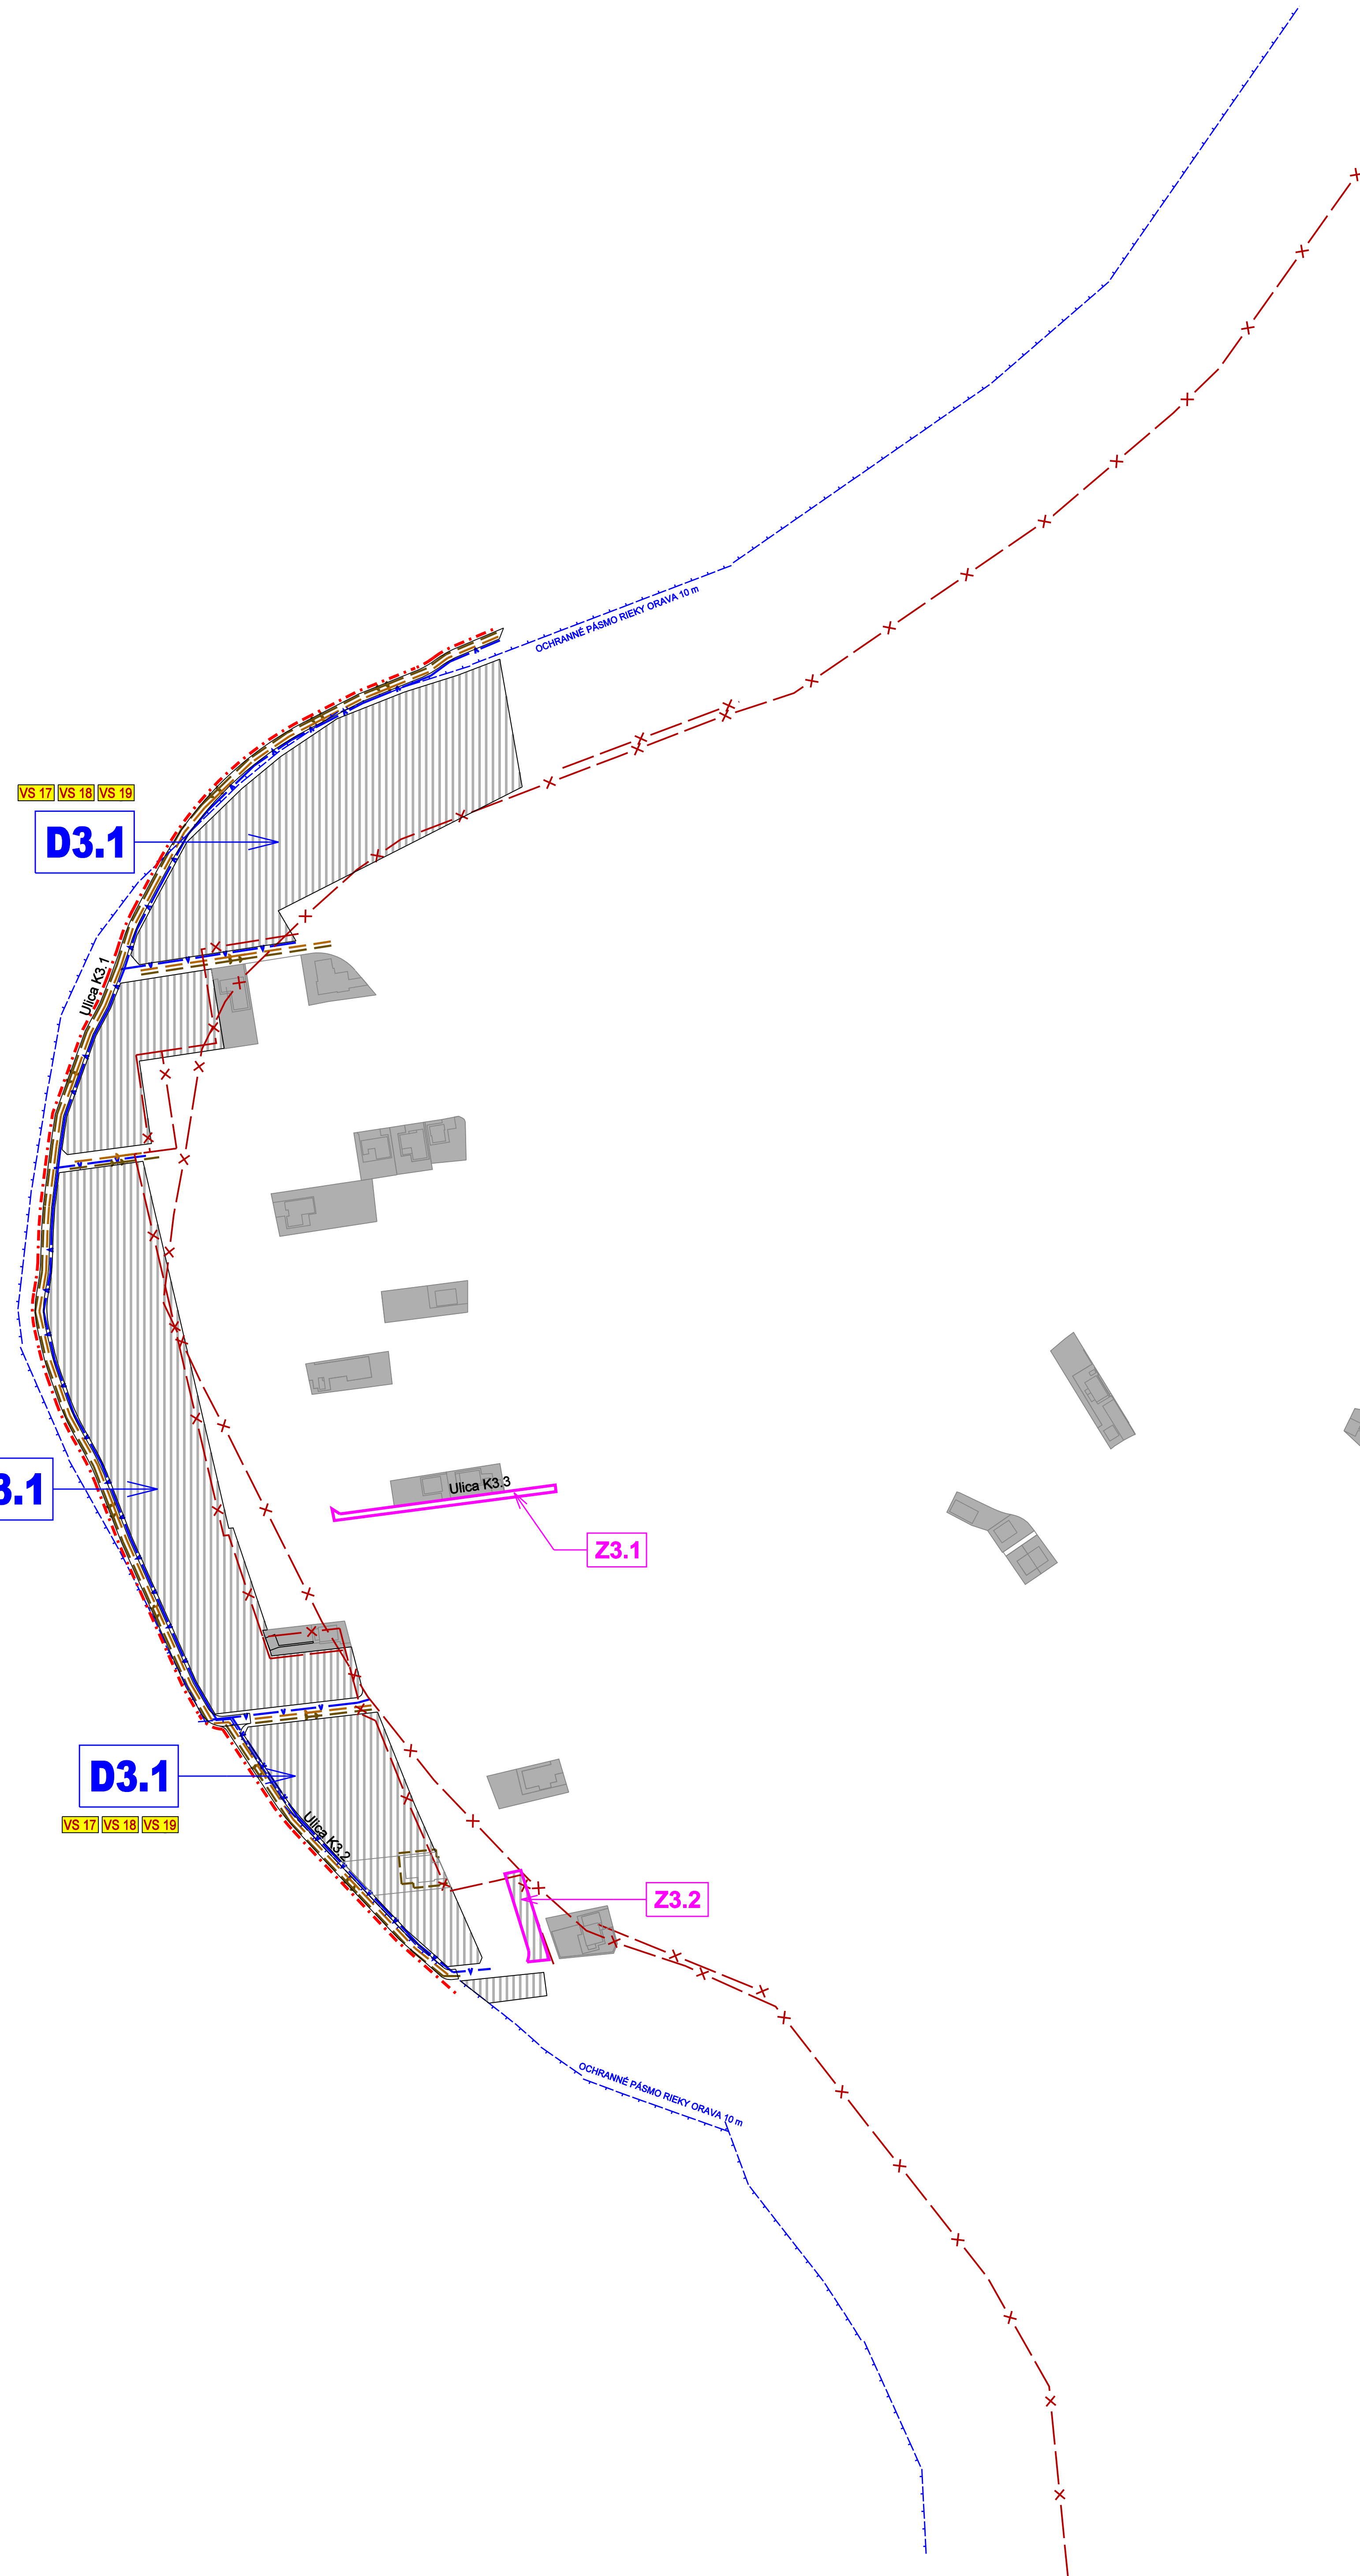


[illegible]**VEREJNOPROSPEŠNÉ STAVBY**

VS 17. ROZŠÍRIŤ NAVRHOVANÉ ROZVODY PITNEJ VODY
VS 18. ROZŠÍRIŤ NAVRHOVANÉ ROZVODY SPLAŠKOVEJ KANALIZÁCIE
VS 19. ROZŠÍRIŤ NAVRHOVANÉ ROZVODY DAŽĐOVEJ KANALIZÁCIE

Architektonický ateliér **Gam**, Nám. A. Hlinku 27, Ružomberok

NÁZOV DOKUMENTÁCIE:
ÚZEMNÝ PLÁN OBCE (SÍDELNÉHO ÚTVARU)
MEDZIBRODIE
NAD ORAVOU

ZMENY A DOPLNKY č.3

NÁZOV VÝKRESU
VÝKRES RIEŠENIA VEREJNÉHO TECHNICKÉHO
VYBAVENIA A VEREJNOPROSPEŠNÉ STAVBY
(VODOVOD, KANALIZÁCIA)

OBJEDNÁVATEĽ DOKUMENTÁCIE: OBEC - MEDZIBRODIE NAD ORAVOU
AUTORI RIEŠENIA:

ING.ARCH. ANNA GOČOVÁ, AUTORIZOVANÝ ARCHITEKT SKA
 ODBORNÁ SPOLUPRÁCA :
 ING.PETER GAŽÍK, ING.ANTON GALAS, ING.ANTON TURAN,ING.VLADIMÍR OTTO,
 ING.IVANA HORVÁTOVÁ, ZUZANA TAKÁČOVÁ

ČÍSLO ZÁKAZKY 19003 - 20

DÁTUM MÁJ 2024

MIERKA VÝKRESU 1 : 2 000

ČÍSLO VÝKRESU 4