


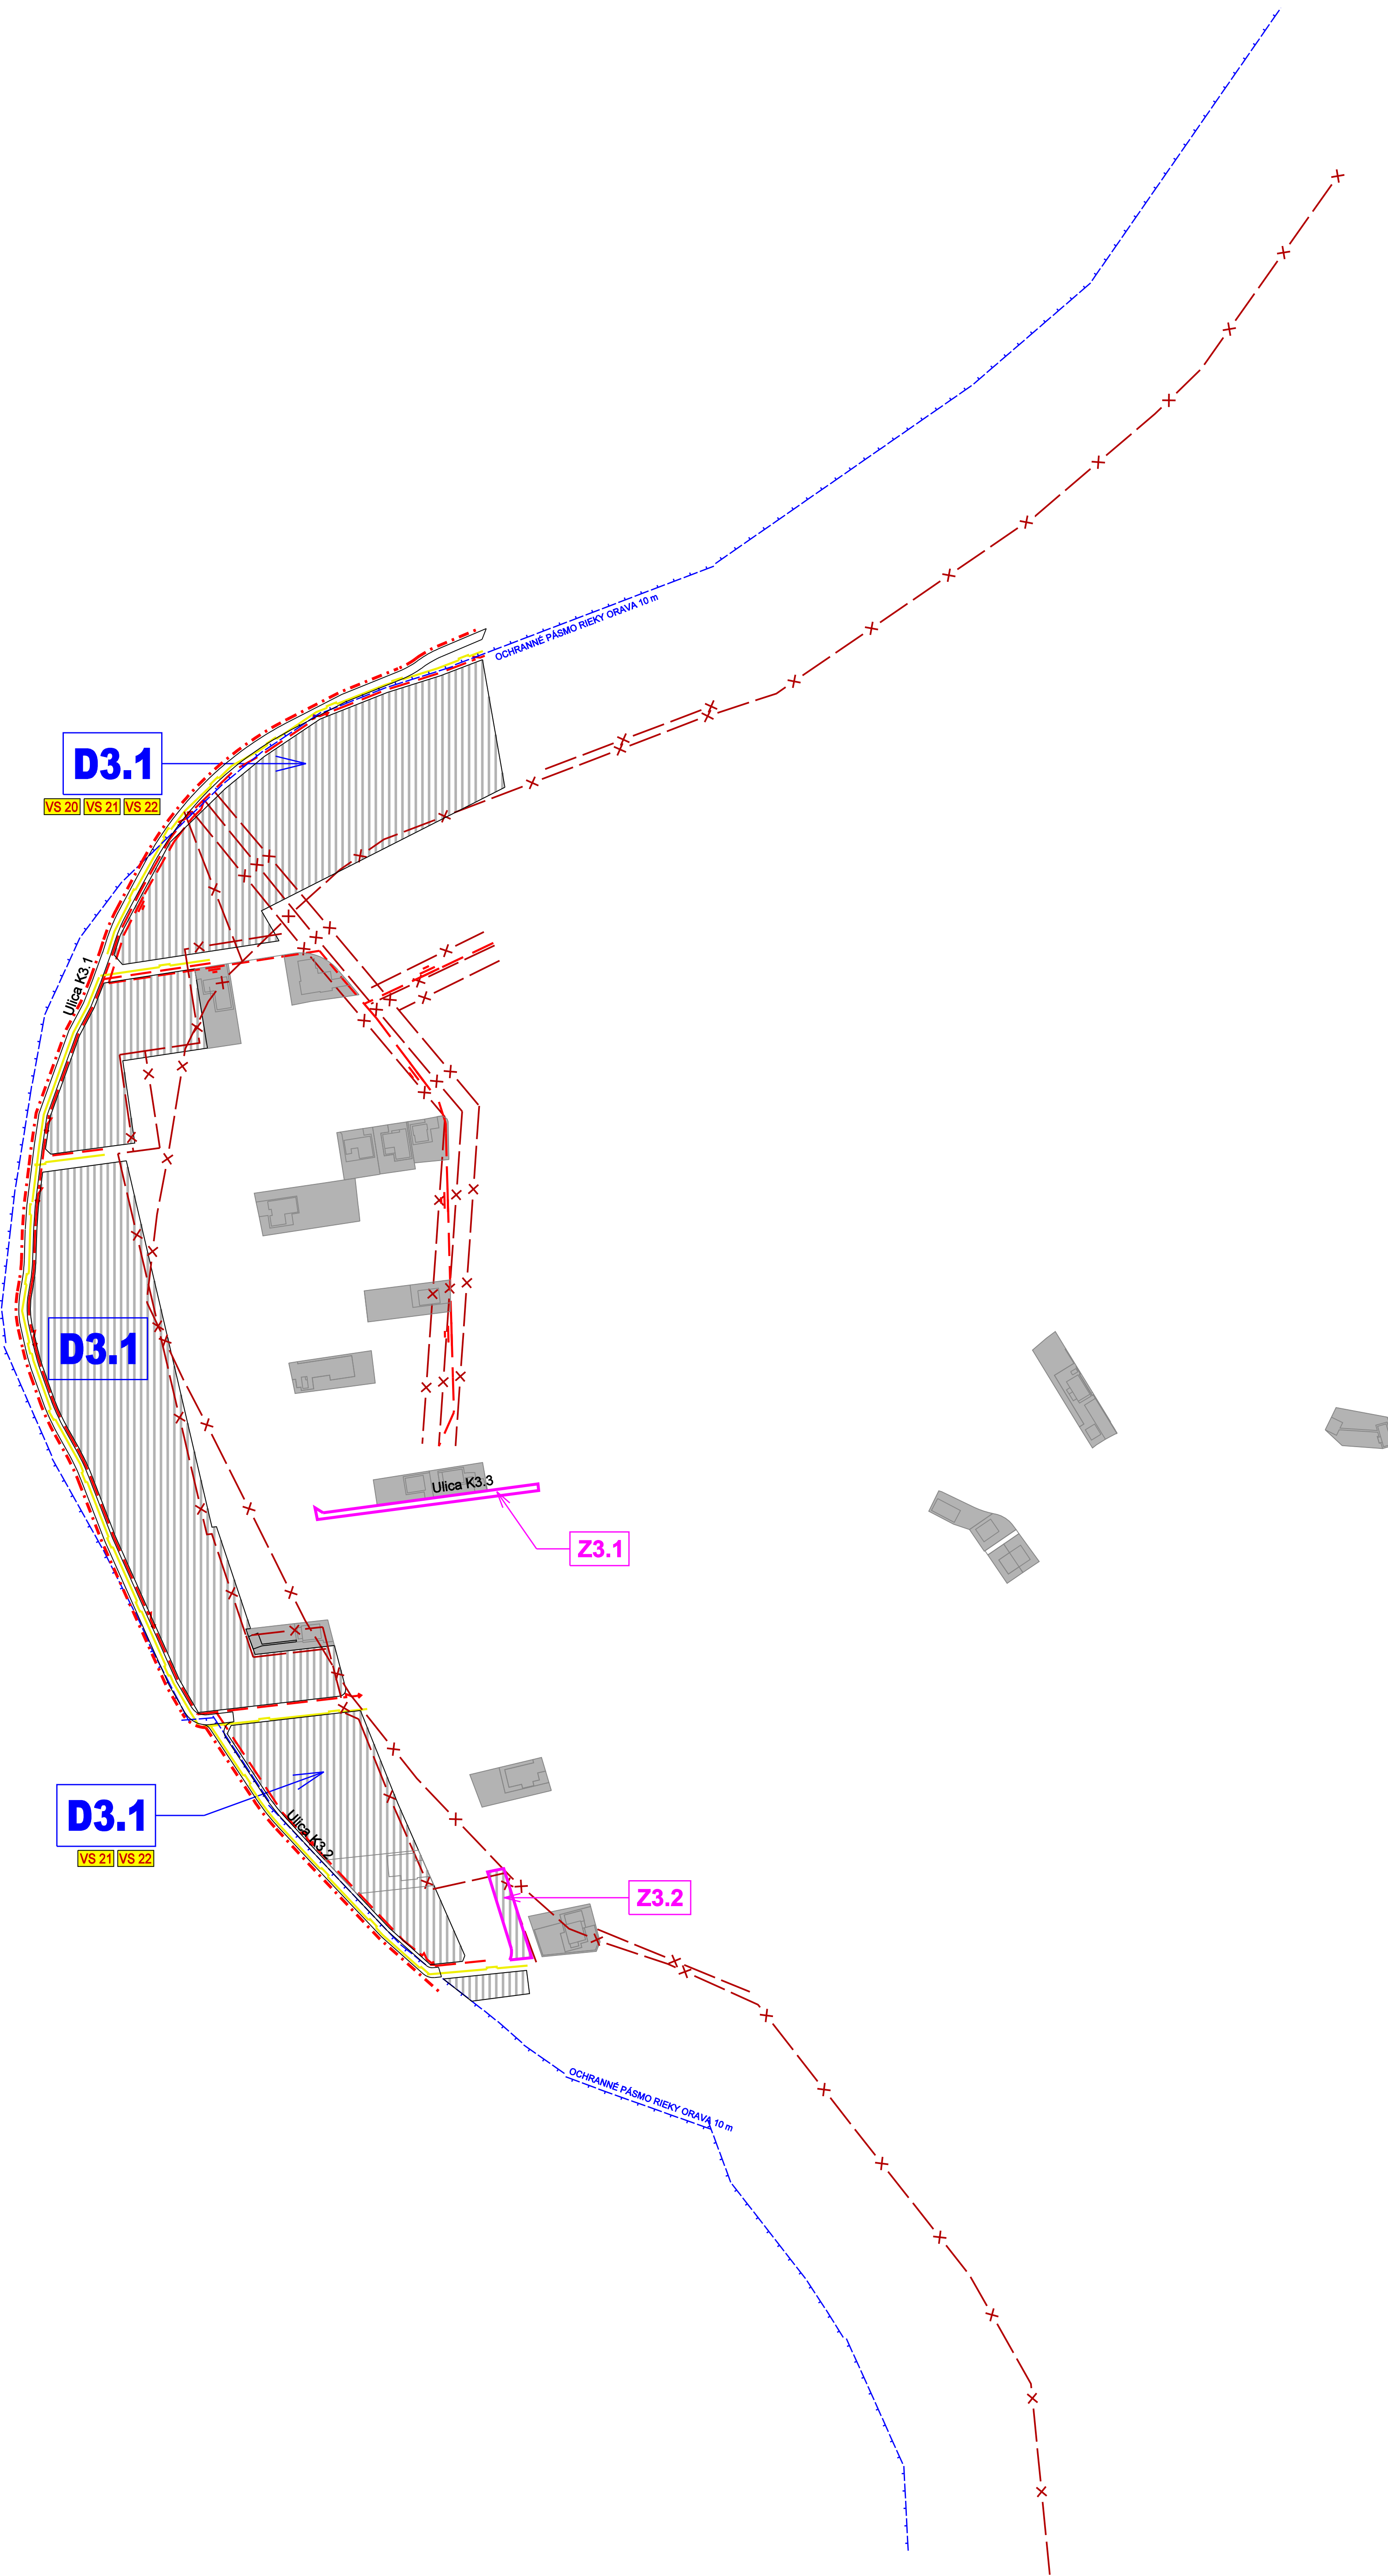

ZMENY				ENERGETIKA			
STAV	NUMER	VÝHOD					
			JAV NA ZRUŠENIE				KÁBLOVÉ VEDENIE ELEKTRICKEJ ENERGIE VN (22 kV)
			ZMENA FUNKCIE				KÁBLOVÉ VEDENIE ELEKTRICKEJ ENERGIE NN
			ČÍSLO ZMENY				STL PLYNOVOD
DOPLNKY							
			HRANICA SKUTOČNÉ ZASTAVANÉHO ÚZEMIA				
			OZNAČENIE DOPLNENÝCH LOKALÍT				
			OZNAČENIE ULÍC				
FUNKČNÉ REGULATÍVY							
			PLOCHY ZASTAVANÉHO ÚZEMIA				
			OZNAČENIE VEREJNOPROSPEŠNÝCH STAVIEB				

VEREJNOPROSPEŠNÉ STAVBY

- VS 20. ROZŠÍRIŤ A ZOKRUHOVAŤ NAVRHOVANÉ ELEKTRICKÉ ROZVODY VN
VS 21. ROZŠÍRIŤ NAVRHOVANÉ ELEKTRICKÉ ROZVODY NN
VS 22. VYBUDOVAŤ PLYNOVOD

Architektonický ateliér **Gam**, Nám.A.Hlinku 27, Ružomberok

NÁZOV DOKUMENTÁCIE
ÚZEMNÝ PLÁN OBCE (SÍDELNÉHO ÚTVARU)
MEDZIBRODIE
NAD ORAVOU

ZMENY A DOPLNKY č.3

NÁZOV VÝKRESU
VÝKRES RIEŠENIA VEREJNÉHO TECHNICKÉHO VYBAVENIA
A VEREJNOPROSPEŠNÉ STAVBY
(ELEKTRIFIKÁCIA, PLYNOFIKÁCIA)

OBJEDNÁVATEĽ DOKUMENTÁCIE:
AUTORI RIEŠENIA: OBEC - MEDZIBRODIE NAD ORAVOU

ING.ARCH. ANNA GOČOVÁ, AUTORIZOVANÝ ARCHITEKT SKA
ODBOBNÁ SPOLUPRÁCA :
ING.PETER GAŽÍK, ING.ANTON GALAS, ING.ANTON TURAN,ING.VLADIMÍR OTTO,
ING.IVANA HORVÁTOVÁ, ZUZANA TAKÁČOVÁ

ČÍSLO ZÁKAZKY 19003 - 20

DÁTUM MÁJ 2024
MIERKA VÝKRESU 1 : 2 000

ČÍSLO VÝKRESU 5