



VEREJNÉ TECHNICKÉ VYBAVENIE:
ENERGETIKA a SPOJE

1:2000

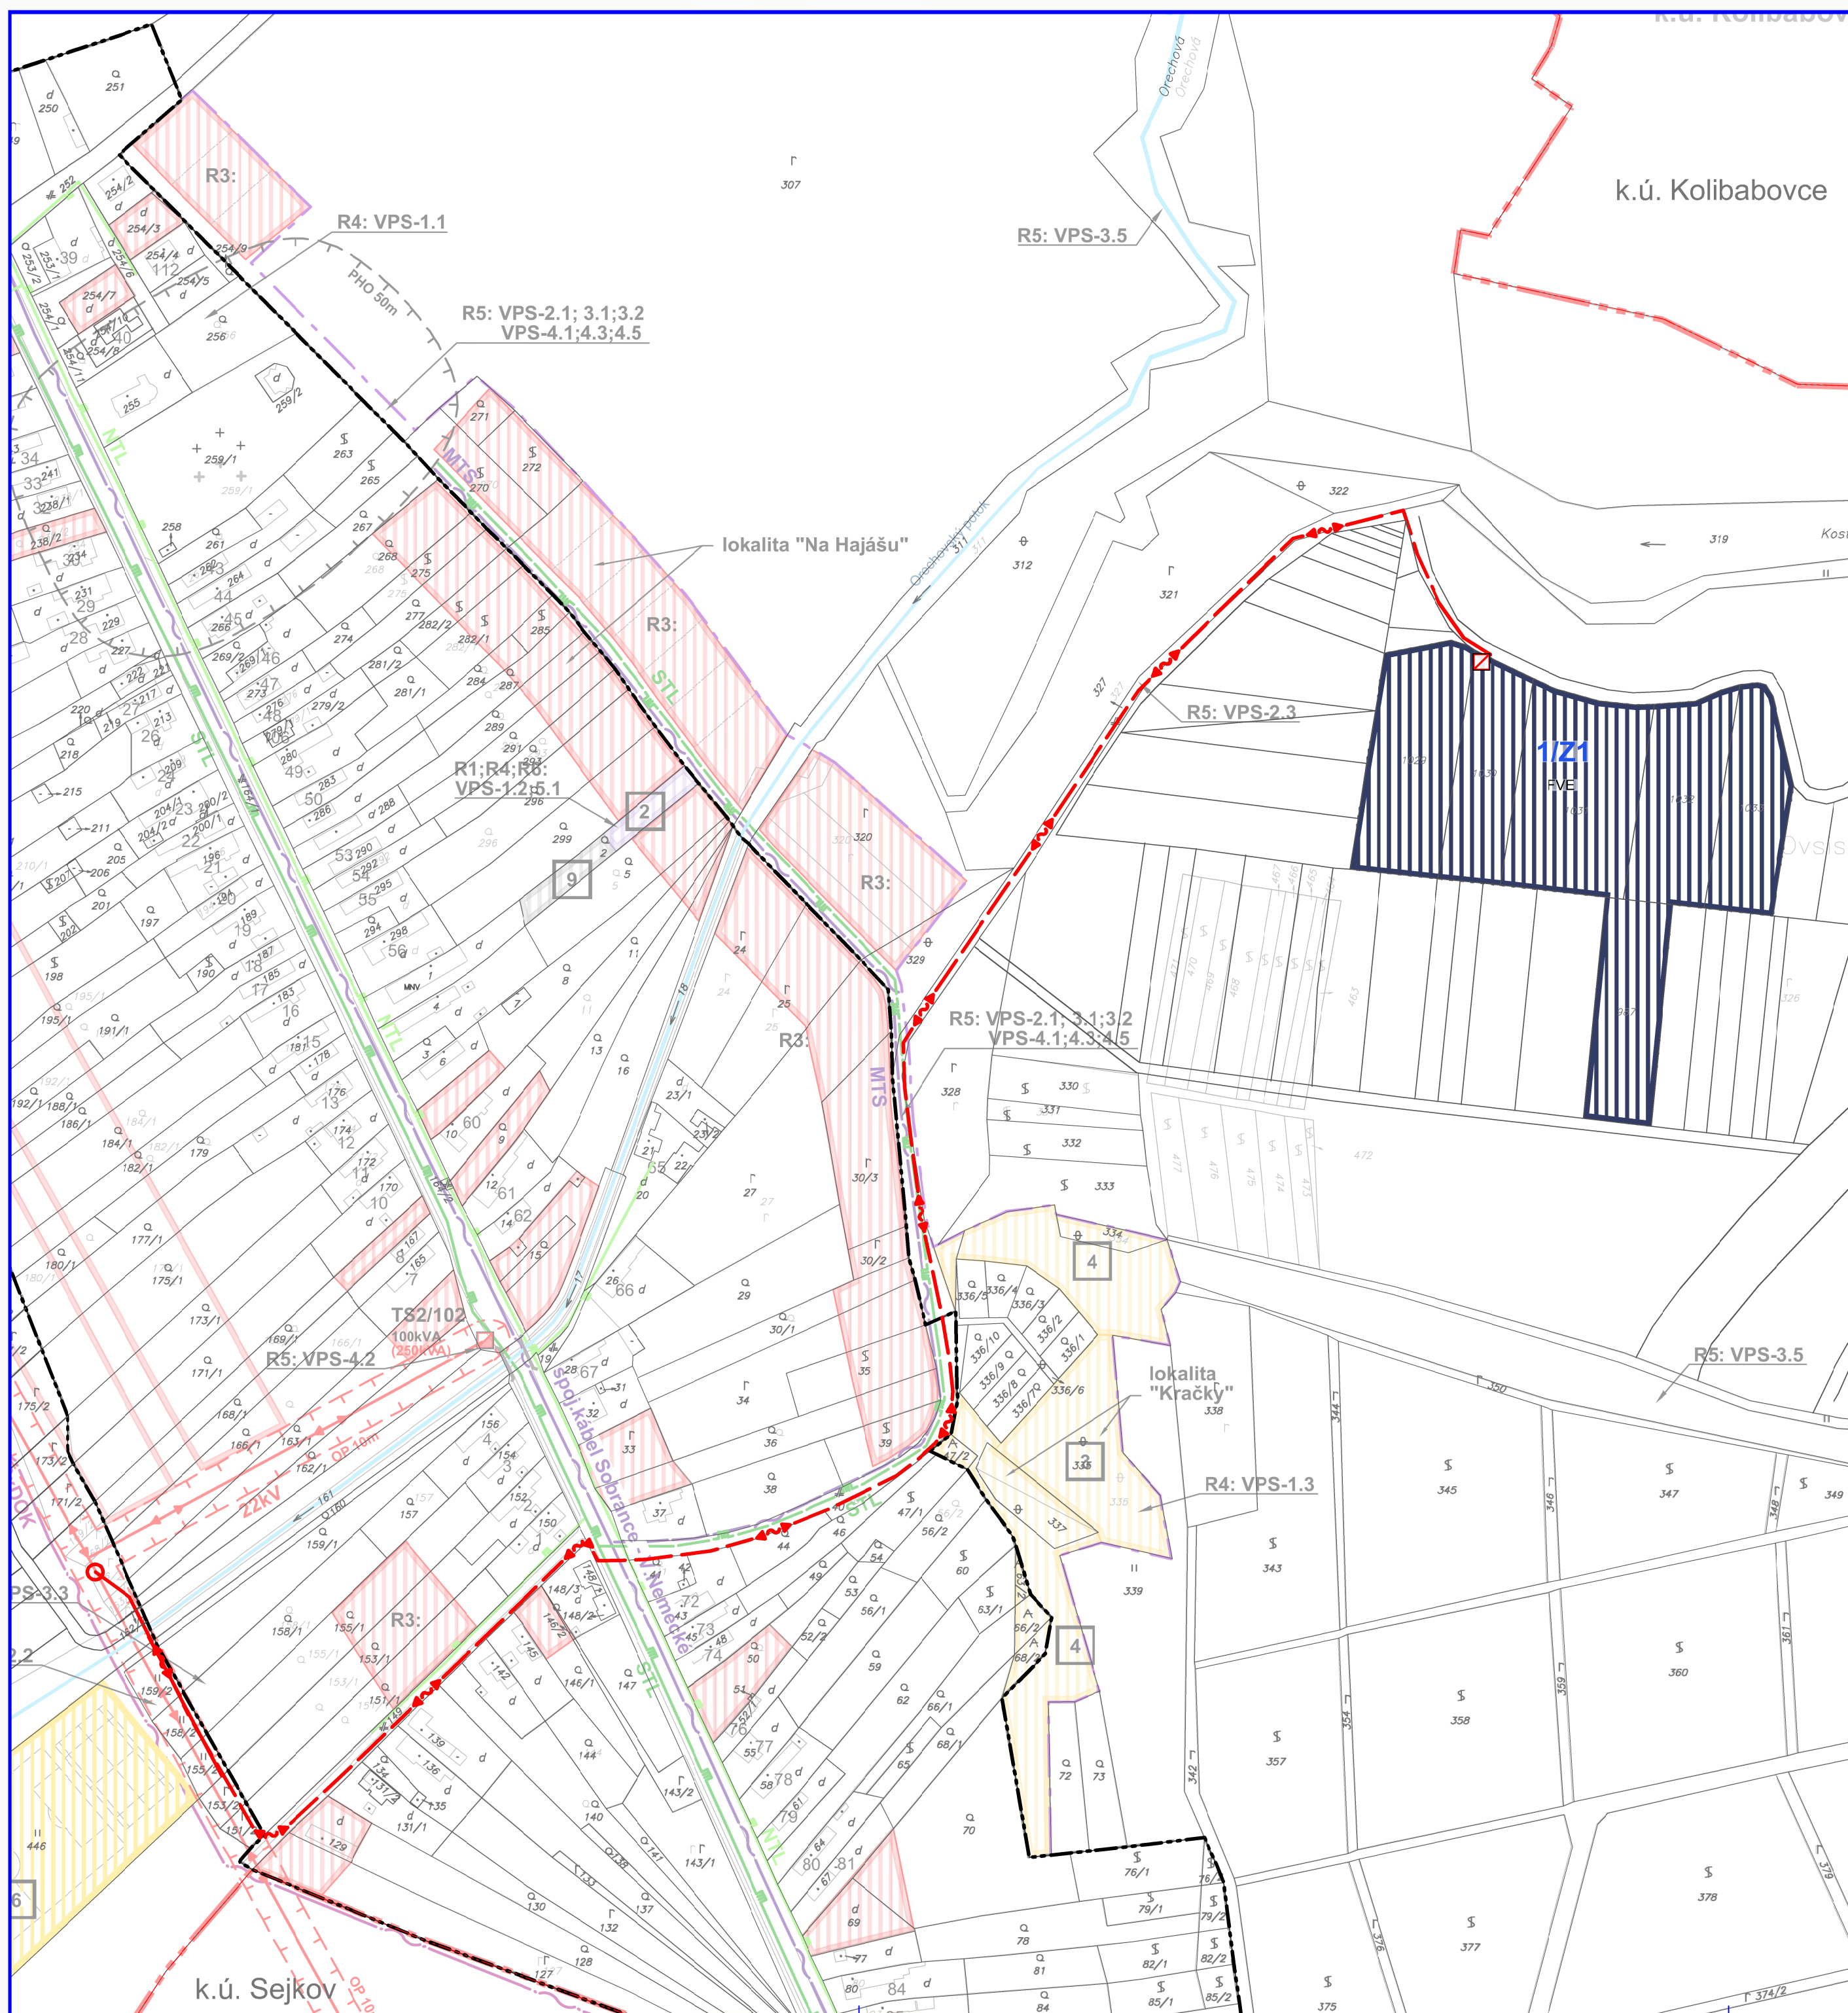

STAV	NÁVRH	
		Katastrálna hranica obce
		Hranica zastavaného územia k 1.1.1990
		OP vedenia elektrickej energie
		Plachty energetických zariadení: Fotovoltická elektrárňa
STAV	NÁVRH	TECHNICKÁ INFRAŠTRUKTÚRA
		Vzdušné vedenie el. energie VN 22kV
		Káblové vedenie 22kV
		Transformačná stanica
		Bod napojenia
		Označenie lokality ZaD č.1

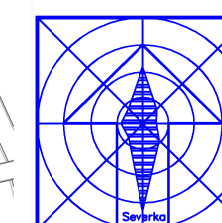

Obstarávateľ:	Obec ORECHOVÁ	BOSKOV s.r.o. Mylná15, 056 01 Humenné www.boskov.sk
Odborná spracovateľská osoba pre obstarávanie ÚPD:	Ing. Ivetta SABAKOVÁ	
Architekt ÚPD:	Ing. arch. Marianna BOŠKOVÁ	
Čast:	Návrh	
Názov výkresu:	VEREJNÉ TECHNICKÉ VYBAVENIE: ENERGETIKA, SPOJE	Zak. číslo: 1/2022 Dátum: 04. 2022 Mierka: 1:200000 Čís. výkresu: 05