


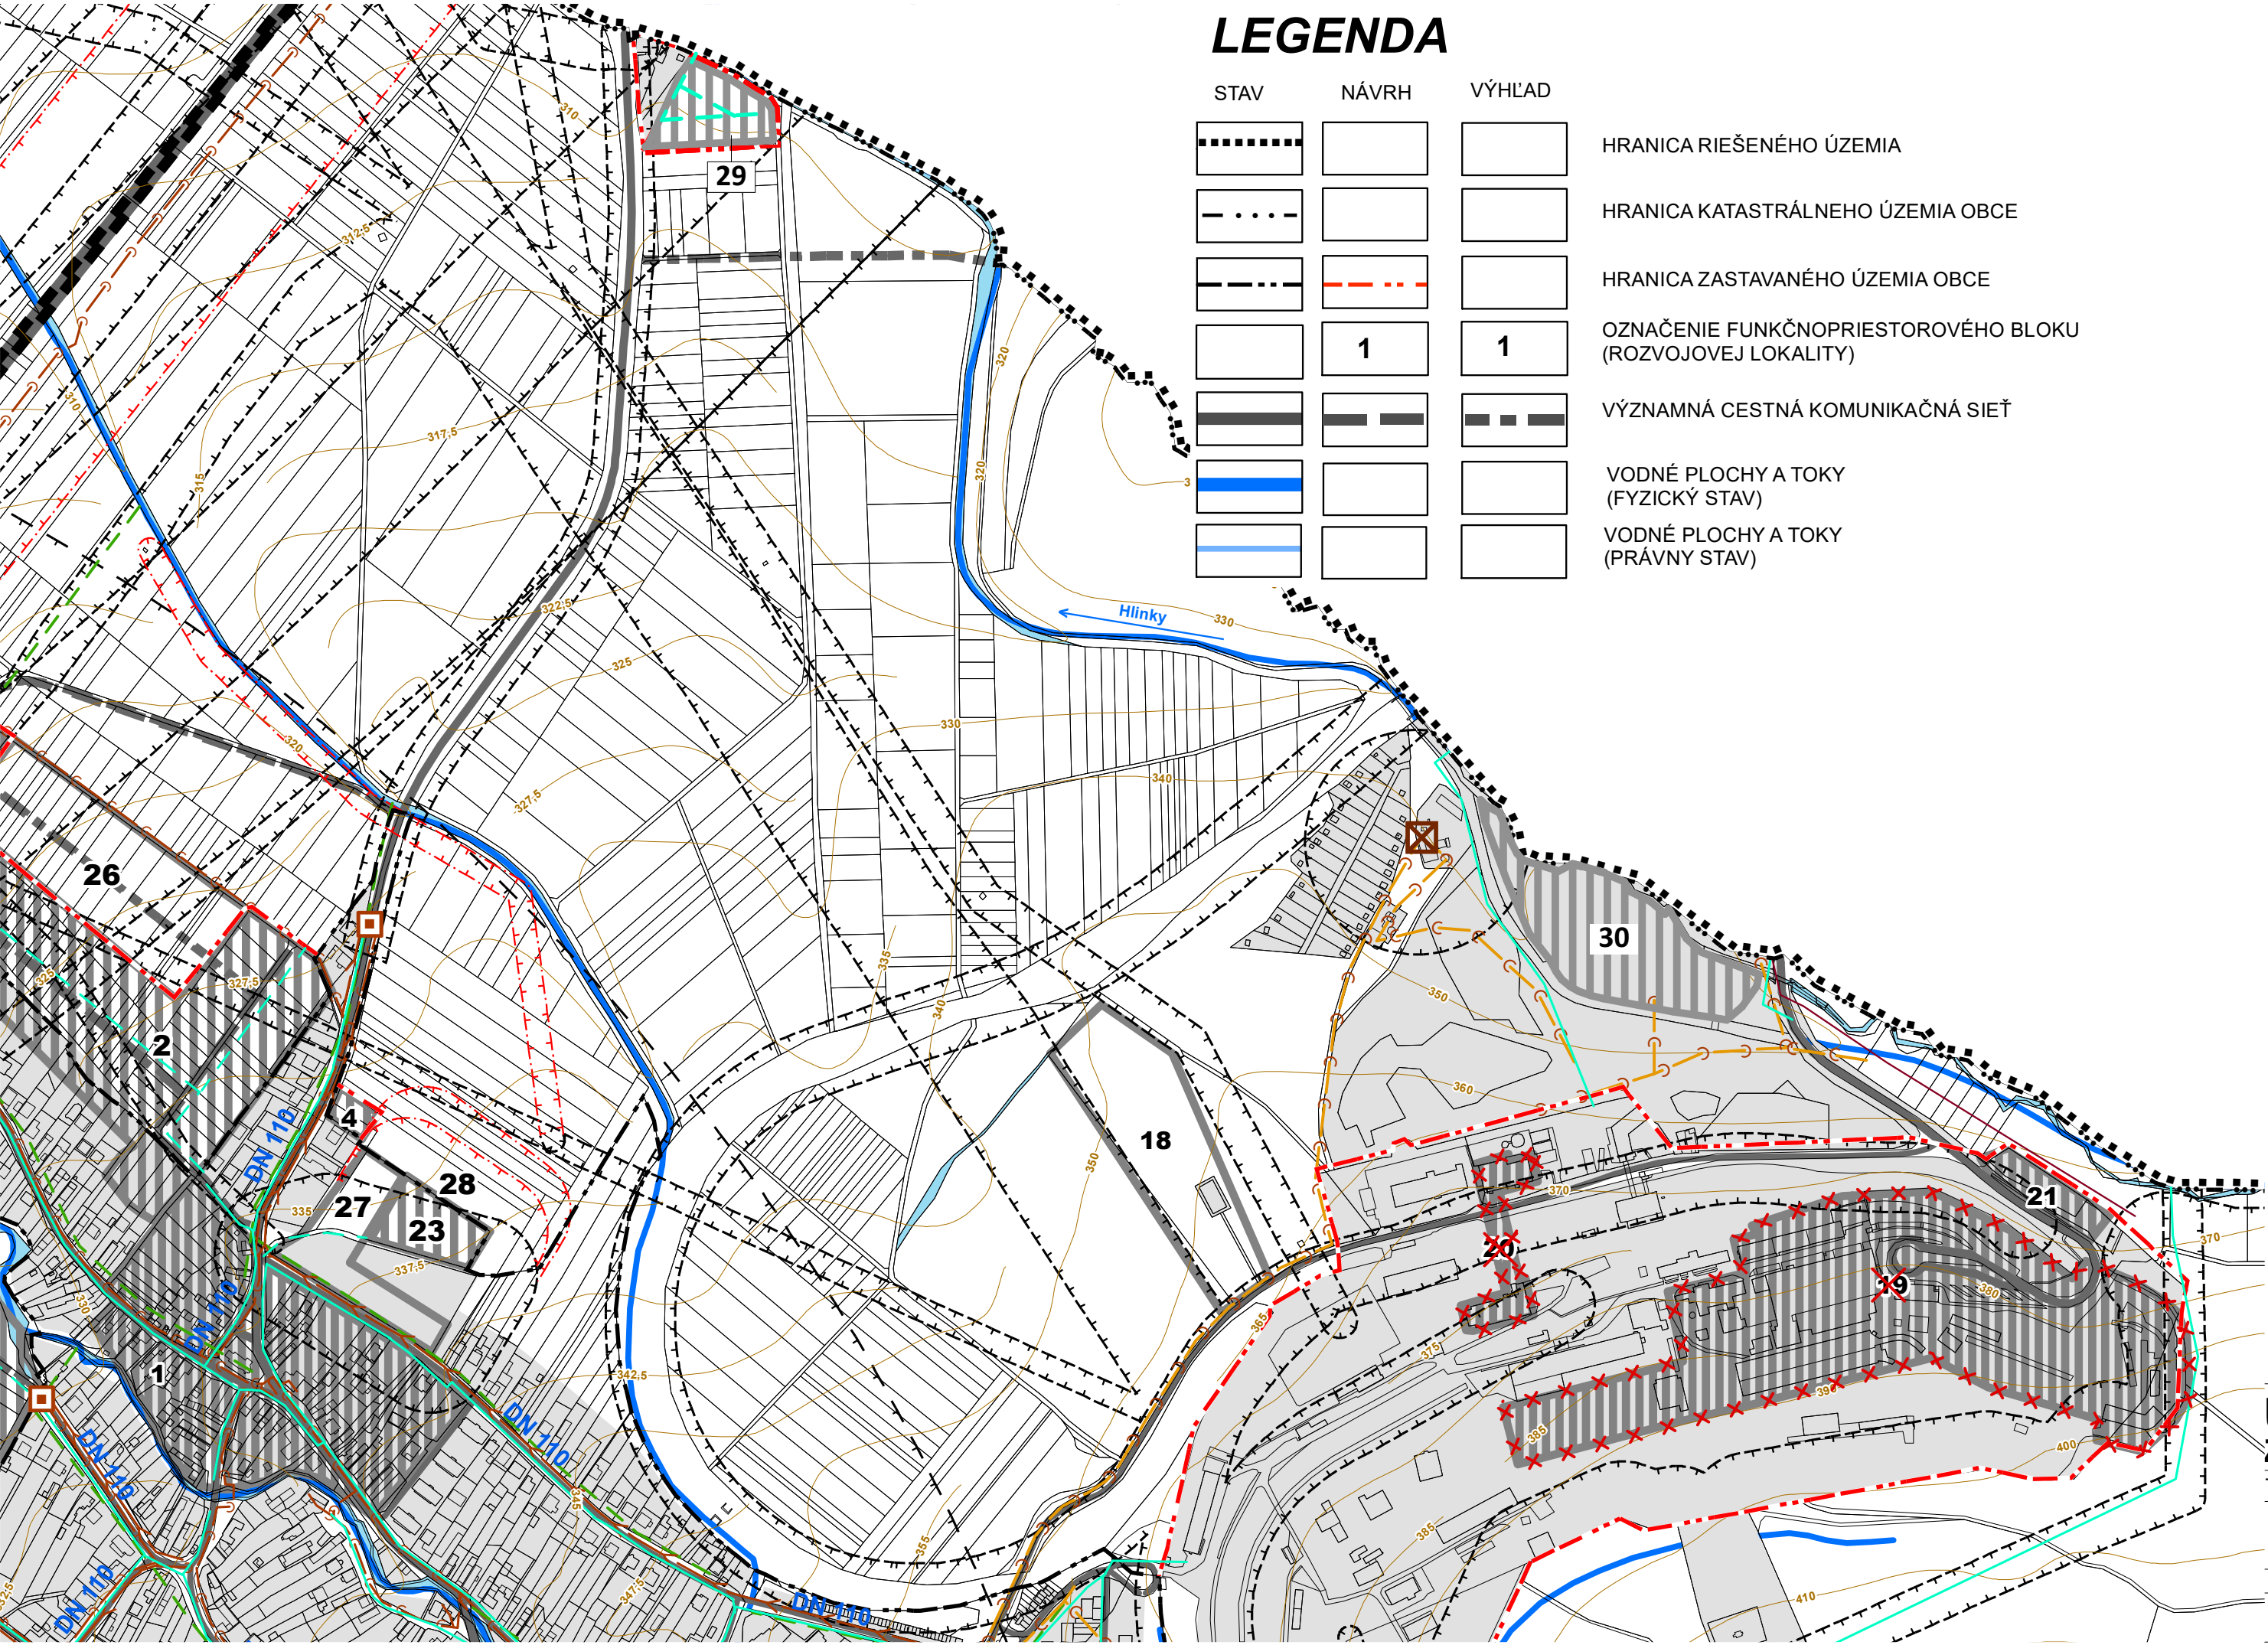

LEGENDA

| STAV | NÁVRH | VÝHLAD |                                                            |
|------|-------|--------|------------------------------------------------------------|
|      |       |        | HRANICA RIEŠENÉHO ÚZEMIA                                   |
|      |       |        | HRANICA KATASTRÁLNEHO ÚZEMIA OBCE                          |
|      |       |        | HRANICA ZASTAVANÉHO ÚZEMIA OBCE                            |
|      | 1     | 1      | OZNAČENIE FUNKČNOPRIESTOROVÉHO BLOKU (ROZVOJOVEJ LOKALITY) |
|      |       |        | VÝZNAMNÁ CESTNÁ KOMUNIKAČNÁ SIEŤ                           |
|      |       |        | VODNÉ PLOCHY A TOKY (FYZICKÝ STAV)                         |
|      |       |        | VODNÉ PLOCHY A TOKY (PRÁVNÝ STAV)                          |

| STAV | NÁVRH | VÝHLAD |                                          |
|------|-------|--------|------------------------------------------|
|      |       |        | VODOVOD                                  |
|      |       |        | VODOVOD NA ZRUŠENIE                      |
|      |       |        | VODOJEM                                  |
|      |       |        | SPLAŠKOVÁ KANALIZÁCIA (GRAVITAČNÁ)       |
|      |       |        | SPLAŠKOVÁ KANALIZÁCIA (VÝTLAK)           |
|      |       |        | SPLAŠKOVÁ KANALIZÁCIA (HBP a.s.)         |
|      |       |        | ČISTIČKA ODPADOVÝCH VÔD                  |
|      |       |        | ČERPACIA STANICA KANALIZÁCIE             |
|      |       |        | DAŽĎOVÁ KANALIZÁCIA                      |
|      |       |        | OCHRANNÉ PÁSMO VŠETKÝCH DRUHOV           |
|      |       |        | PÁSMO HYGIENICKEJ OCHRANY VÔD II. STUPŇA |
|      |       |        | PLOCHY ODVODNENIA (DRENÁŽE)              |
|      |       |        | ZASTAVANÉ A ROZVOJOVÉ PLOCHY             |
|      |       |        | ZRUŠENIE LOKALÍT                         |


ÚZEMNÝ PLÁN OBCE SEBEDRAŽIE  
Zmeny a doplnky č.4

Trenčiansky kraj okres Prievidza

Návrh

VEREJNÉ RECHNICKÉ VYBAVENIE - VODNÉ HOSPODÁRSTVO

OBSTARÁVATEĽ: obec Sebedražie  
SPRACOVATEĽIA: K2 ateliér s.r.o  
Ing. Arch. Miroslava Kočajdová  
Ing. Arch. Rastislav Kočajda  
Ing. Lucia Duračková

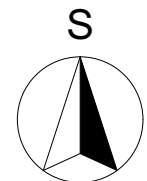

MIERKA 1:5000  
Č.V. 5  
DÁTUM 06/2024