


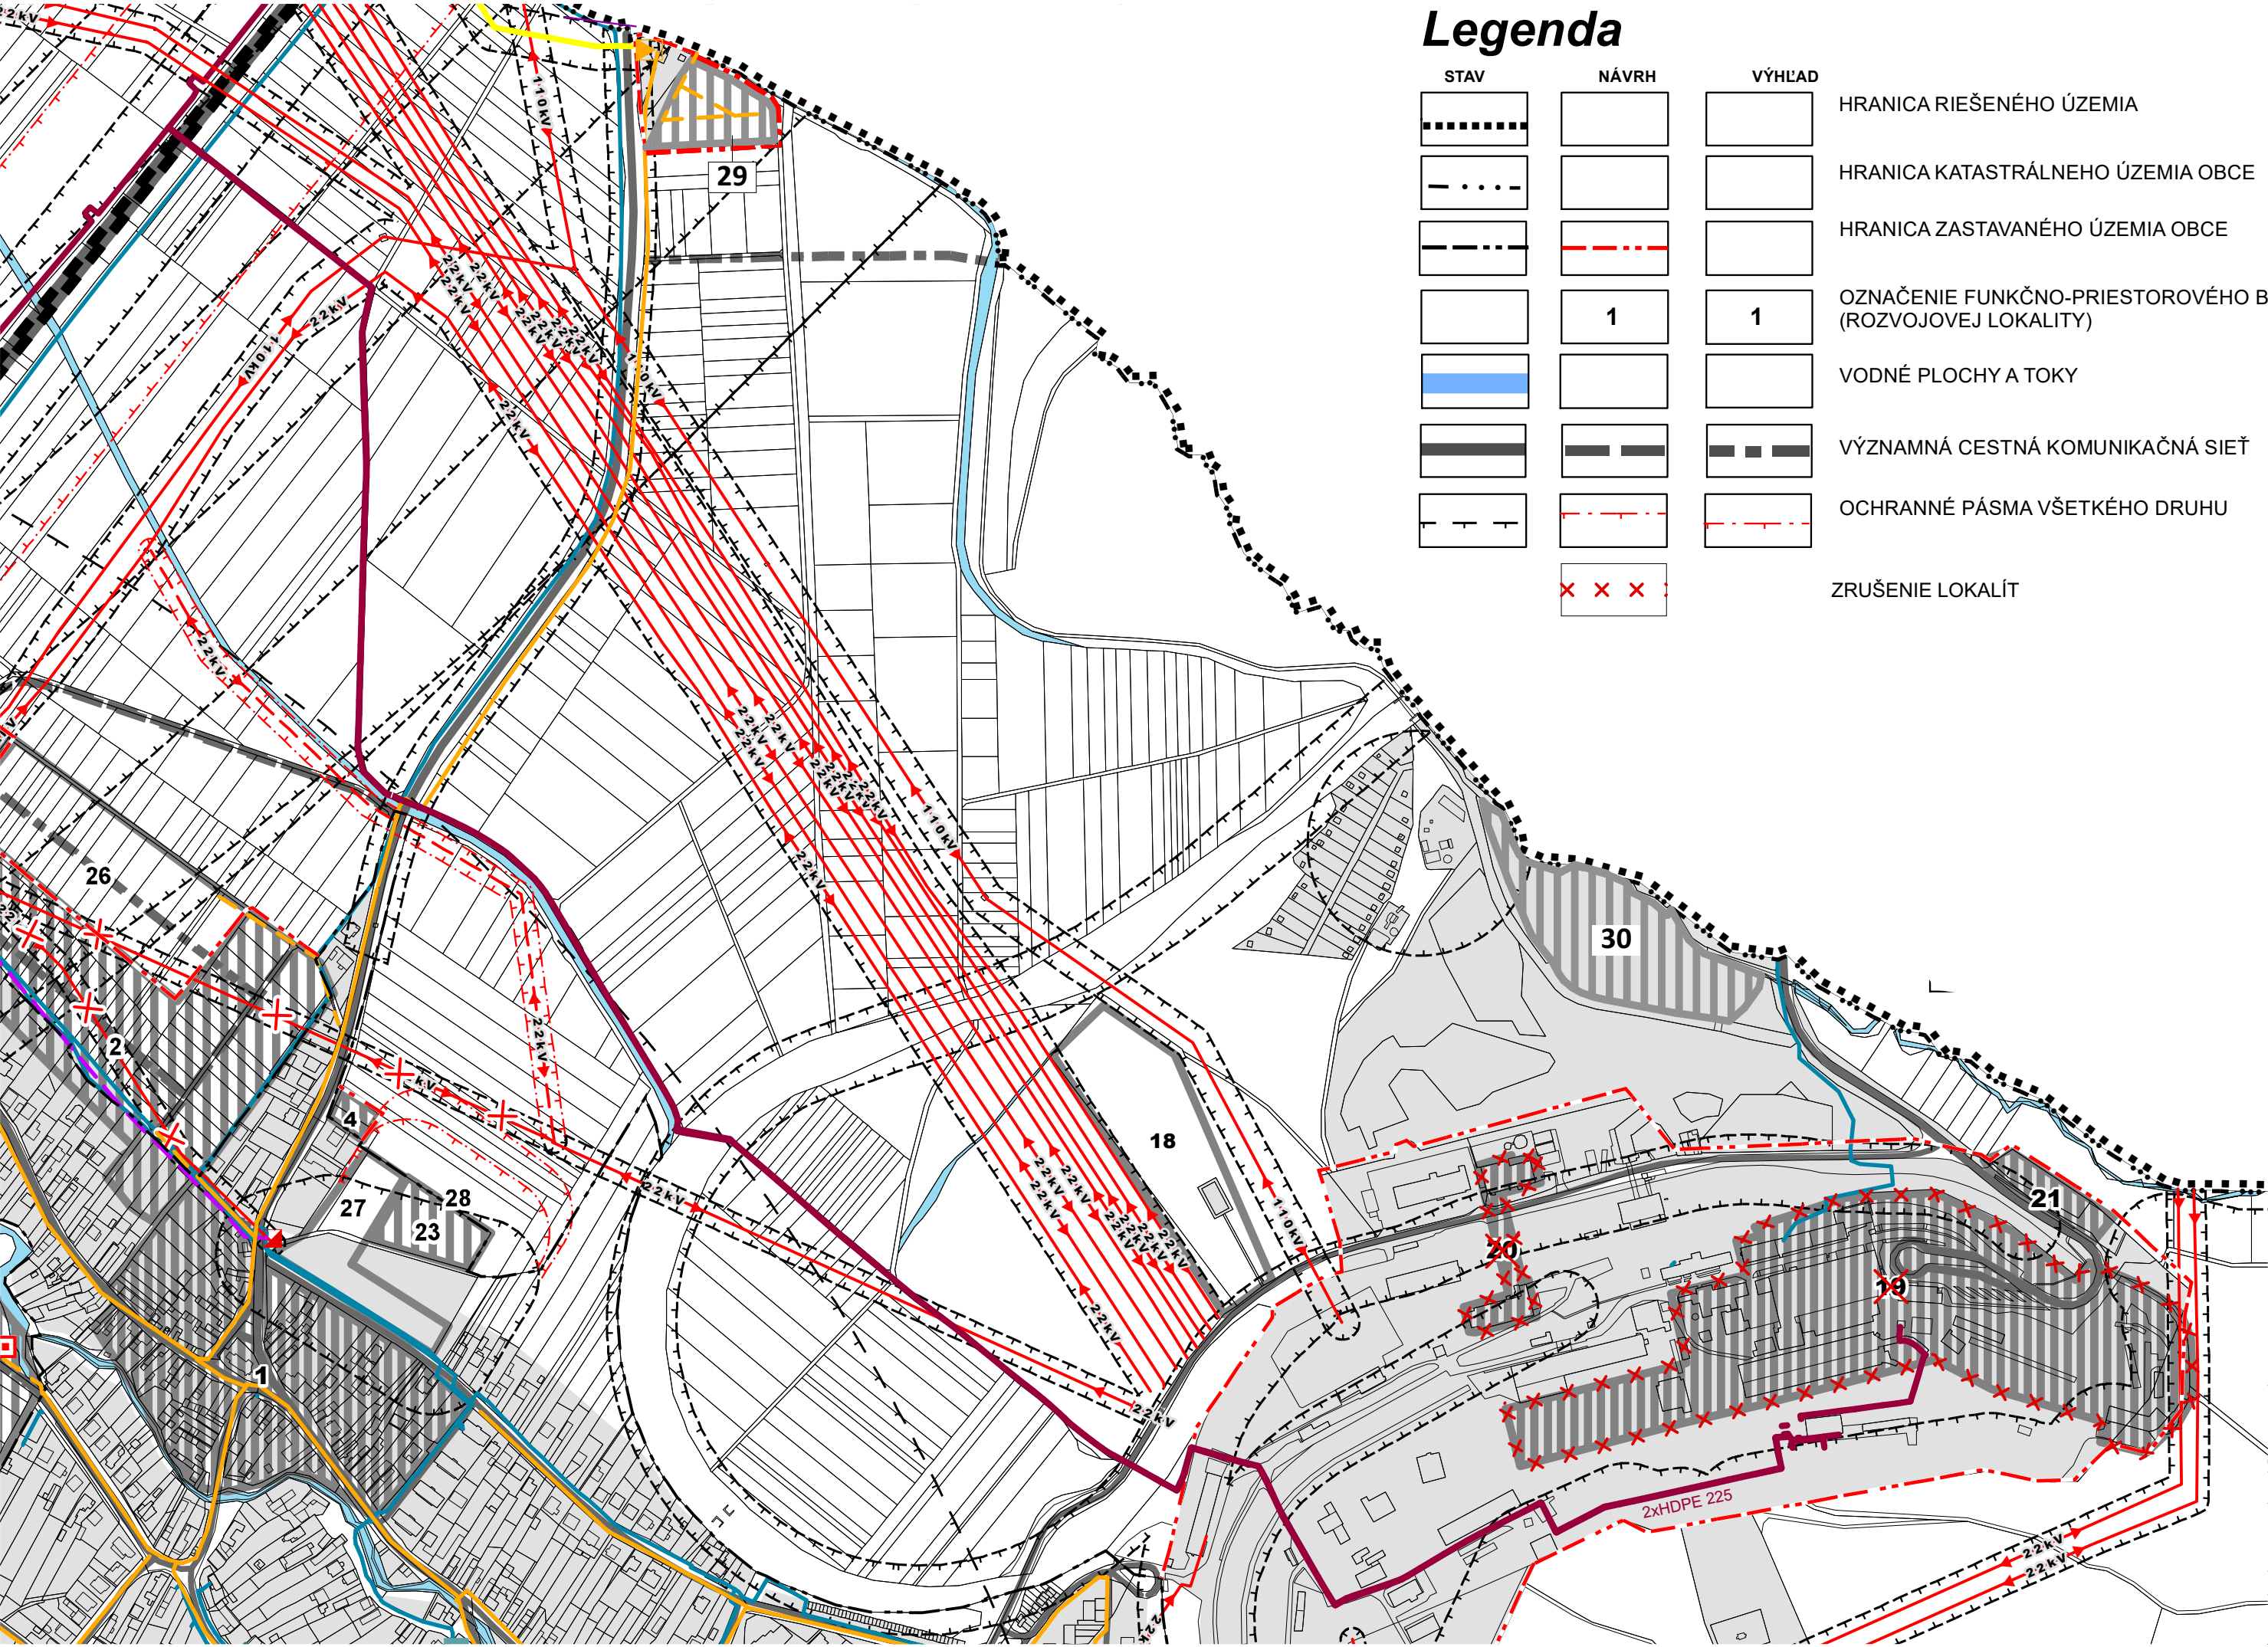

Legenda

STAV	NÁVRH	VÝHLAD	
			HRANICA RIEŠENÉHO ÚZEMIA
			HRANICA KATASTRÁLNEHO ÚZEMIA OBCE
			HRANICA ZASTAVANÉHO ÚZEMIA OBCE
			OZNAČENIE FUNKČNO-PRIESTOROVÉHO BLOKU (ROZVOJOVEJ LOKALITY)
			VODNÉ PLOCHY A TOKY
			VÝZNAMNÁ CESTNÁ KOMUNIKAČNÁ SIEŤ
			OCHRANNÉ PÁSMA VŠETKÉHO DRUHU
			ZRUŠENIE LOKALÍT

ENERGETIKA

STAV	NÁVRH	VÝHLAD	
			VZDUŠNÉ VEDENIE VN (110 kV)
			VZDUŠNÉ VEDENIE VN (22 kV)
			VZDUŠNÉ VEDENIE VN (6 kV)
			VEDENIE VN (22 kV) ULOŽENÉ POD POVRCH ZEME
			TRAFOSTANICE (TS)
			JAVY NA ZRUŠENIE
			VTL PLYNOVOD 2,5 MPa
			STL PLYNOVOD
			REGULAČNÁ STANICA (RS) PLYNU (VTL / STL)
			TEPLOVOD

INFORMAČNÉ SIETE

STAV	NÁVRH	VÝHLAD	
			TELEKOMUNIKÁCIE – MIESTNA TELEFÓNNA SIEŤ
			ÚSTREDŇA MIESTNEHO ROZHLASU
			VYKRÝVAČ SIGNÁLU MOBILNÉHO OPERÁTORA

ÚZEMNÝ PLÁN OBCE SEBEDRAŽIE

Zmeny a doplnky č.4

Trenčiansky kraj

Návrh

okres Prievidza

VEREJNÉ TECHNICKÉ VYBAVENIE - ENERGETIKA A INFORMAČNÉ SIETE

OBSTARÁVATEĽ: obec Sebedražie

SPRACOVATEĽIA: K2 ateliér s.r.o
Ing. Arch. Rastislav Kočajda

Ing. Arch. Miroslava Kočajdová
Ing. Lucia Duračková

