


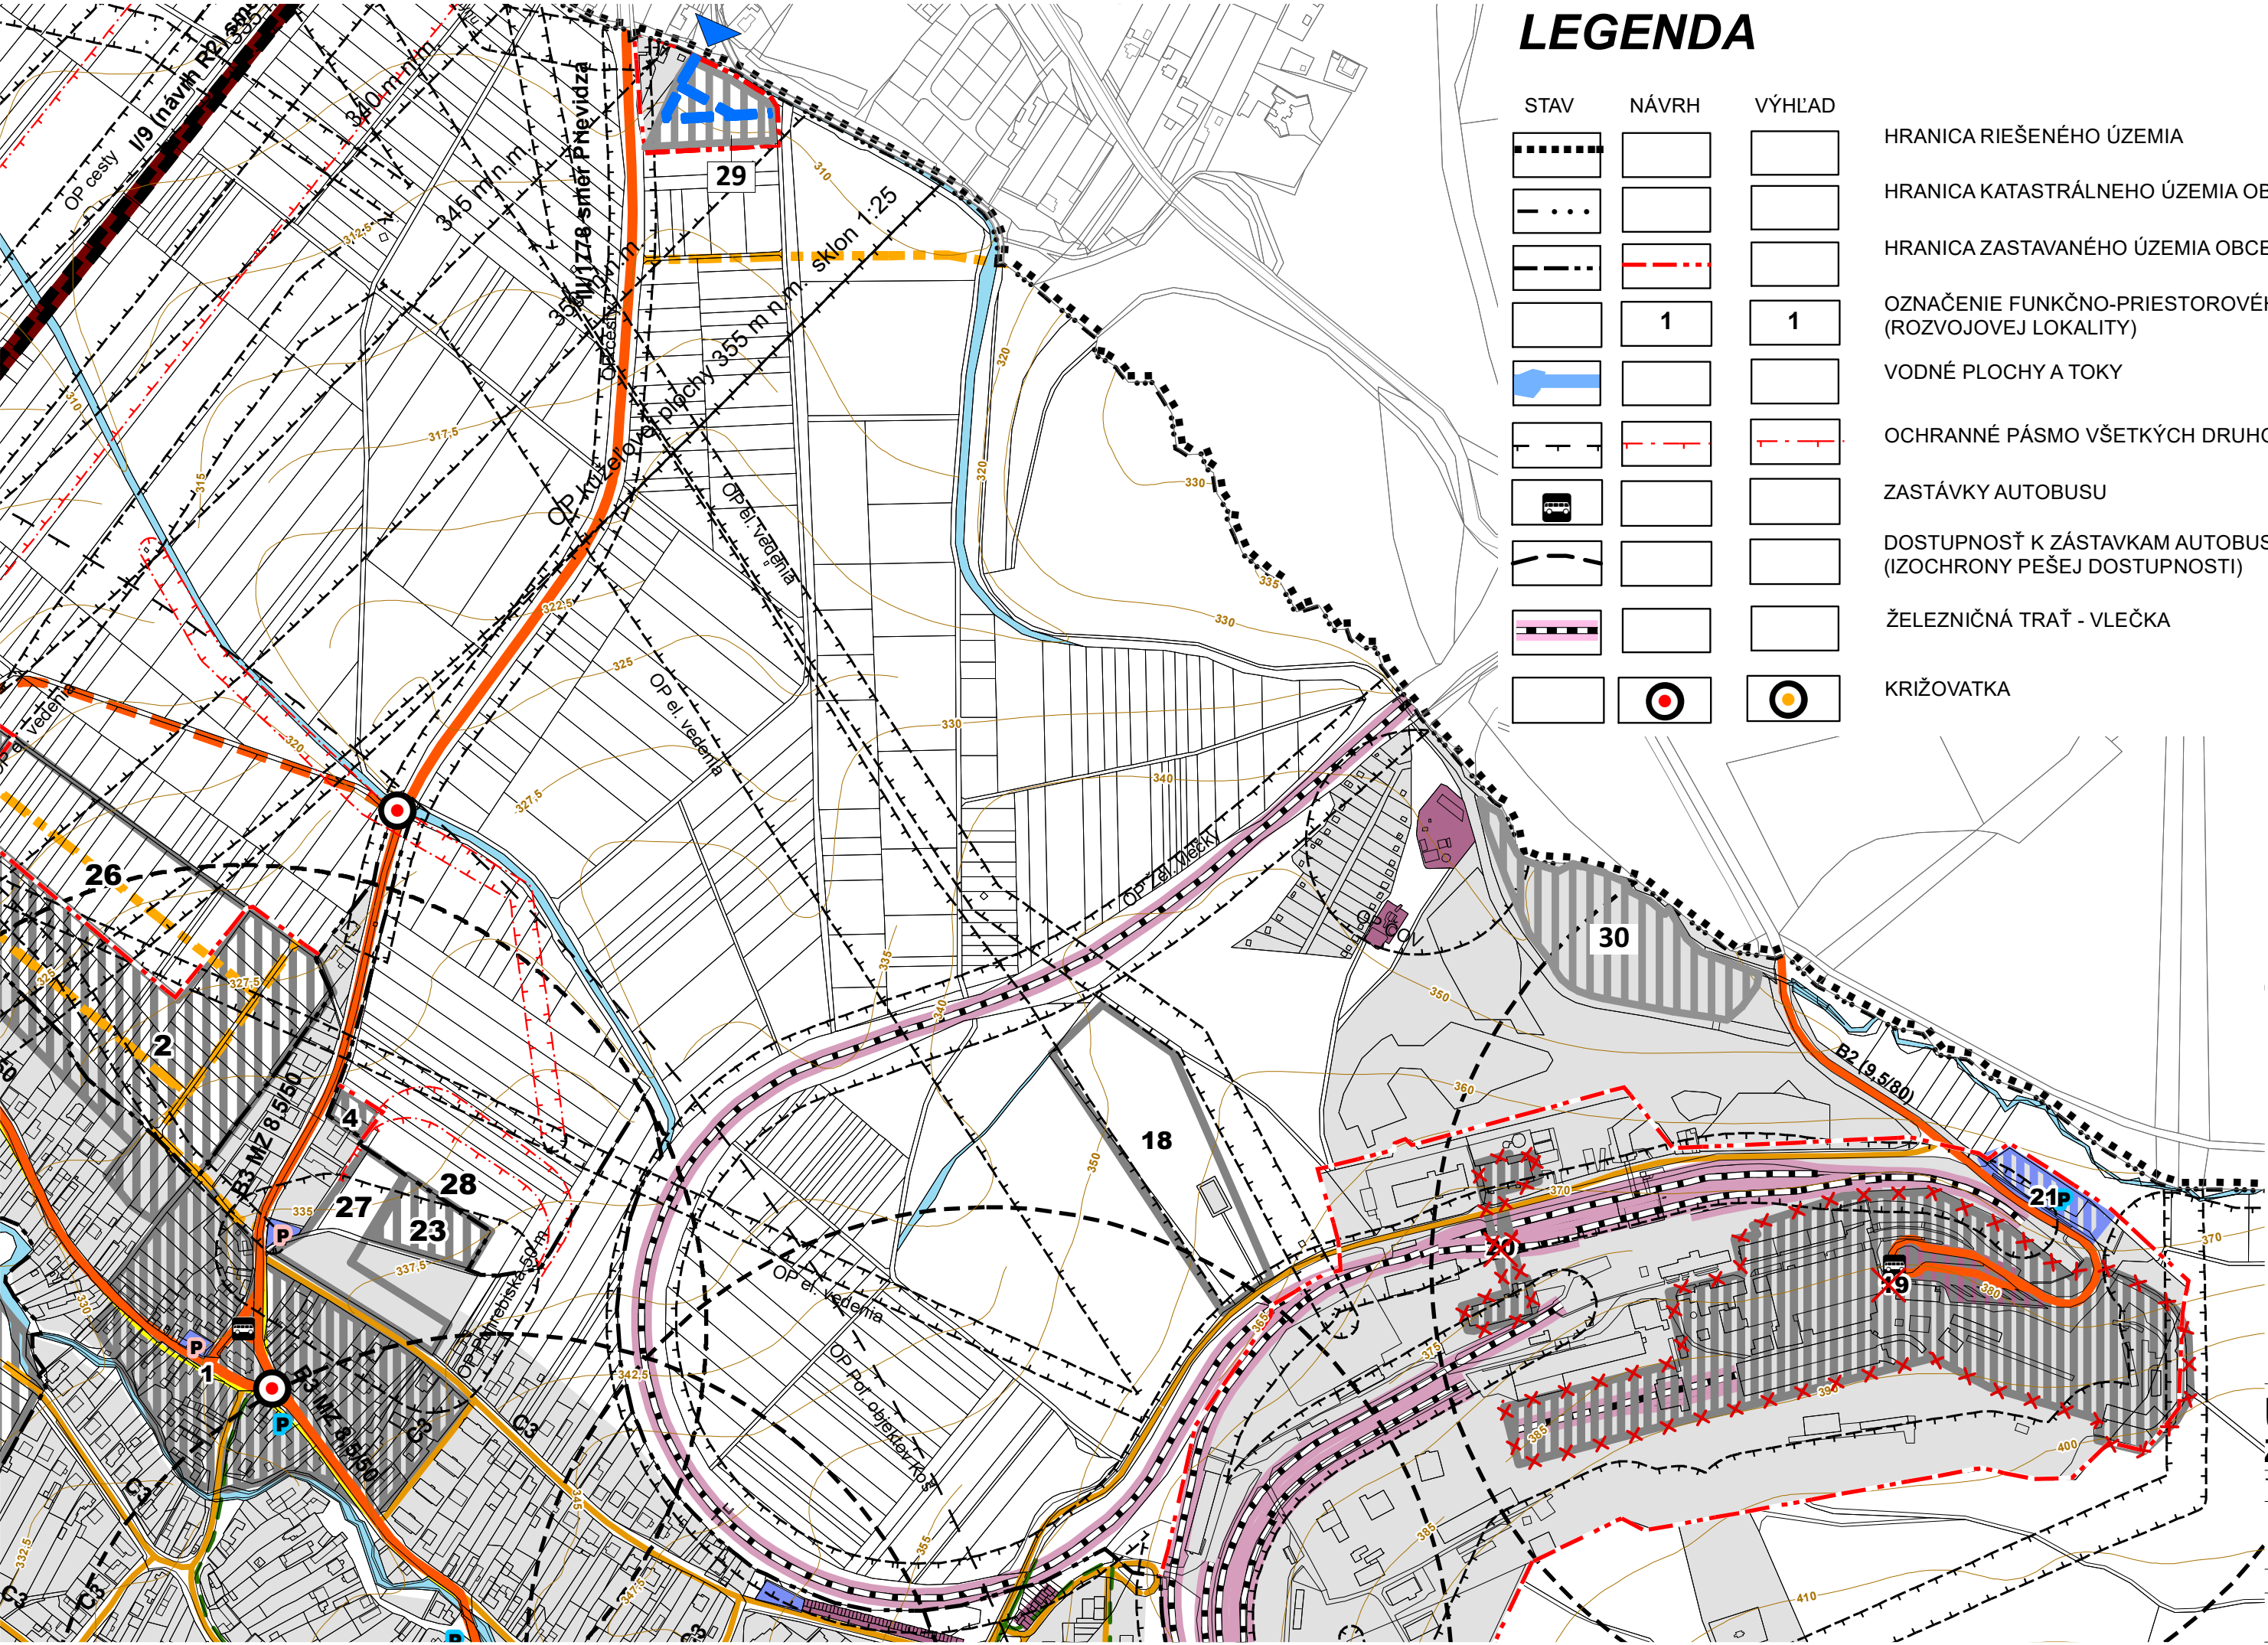

LEGENDA

STAV	NÁVRH	VÝHLAD	
			HRANICA RIEŠENÉHO ÚZEMIA
			HRANICA KATASTRÁLNEHO ÚZEMIA OBCE
			HRANICA ZASTAVANÉHO ÚZEMIA OBCE K 1.1.1990
	1	1	OZNAČENIE FUNKČNO-PRIESTOROVÉHO BLOKU (ROZVOJOVEJ LOKALITY)
			VODNÉ PLOCHY A TOKY
			OCHRANNÉ PÁSMO VŠETKÝCH DRUHOV
			ZASTÁVKY AUTOBUSU
			DOSTUPNOSŤ K ZÁSTAVKAM AUTOBUSU (400 m) (IZOCHRONY PEŠEJ DOSTUPNOSTI)
			ŽELEZNIČNÁ TRAŤ - VLEČKA
			KRIŽOVATKA

STAV	NÁVRH	VÝHLAD	
			RÝCHLOSTNÁ CESTA (R2)
			ZBERNÁ KOMUNIKÁCIA B1 - CESTA I. TRIEDY I/64, 1/9
			ZBERNO-OBSLUŽNÁ KOMUNIKÁCIA - B2, B3
			VÝZNAMNÁ OBSLUŽNÁ MK - C3 (D1)
			VÝZNAMNÁ UČELOVÁ KOMUNIKÁCIA
			CYKLOTRASY
			VEREJNÉ PEŠIE PRIESTRANSTVÁ, PEŠIE KOMUNIKÁCIE
			GARÁŽE
			ODSTAVNÉ PLOCHY, PARKOVISKO
			ODSTAVNÉ PLOCHY, PARKOVISKO - VEREJNÉ
			CHARAKTERISTIKA FUNKČNEJ TRIEDY CIEST
			ZASTAVANÉ PLOCHY (ROZVOJOVÉ LOKALITY)
			VSTUP DO ÚZEMIA
			ZRUŠENIE LOKALÍT

ÚZEMNÝ PLÁN OBCE SEBEDRAŽIE

Zmeny a doplnky č.4


Trenčiansky kraj

Návrh

okres Prievidza

VEREJNÉ DOPRAVNÉ VYBAVENIE

OBSTARÁVATEĽ: obec Sebedražie
SPRACOVATEĽIA: K2 ateliér s.r.o
Ing. Arch. Miroslava Kočajdová
Ing. Arch. Rastislav Kočajda

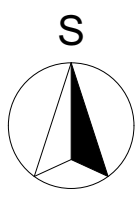

MIERKA
1:5000
DÁTUM
06/2024

Č.V.
3