


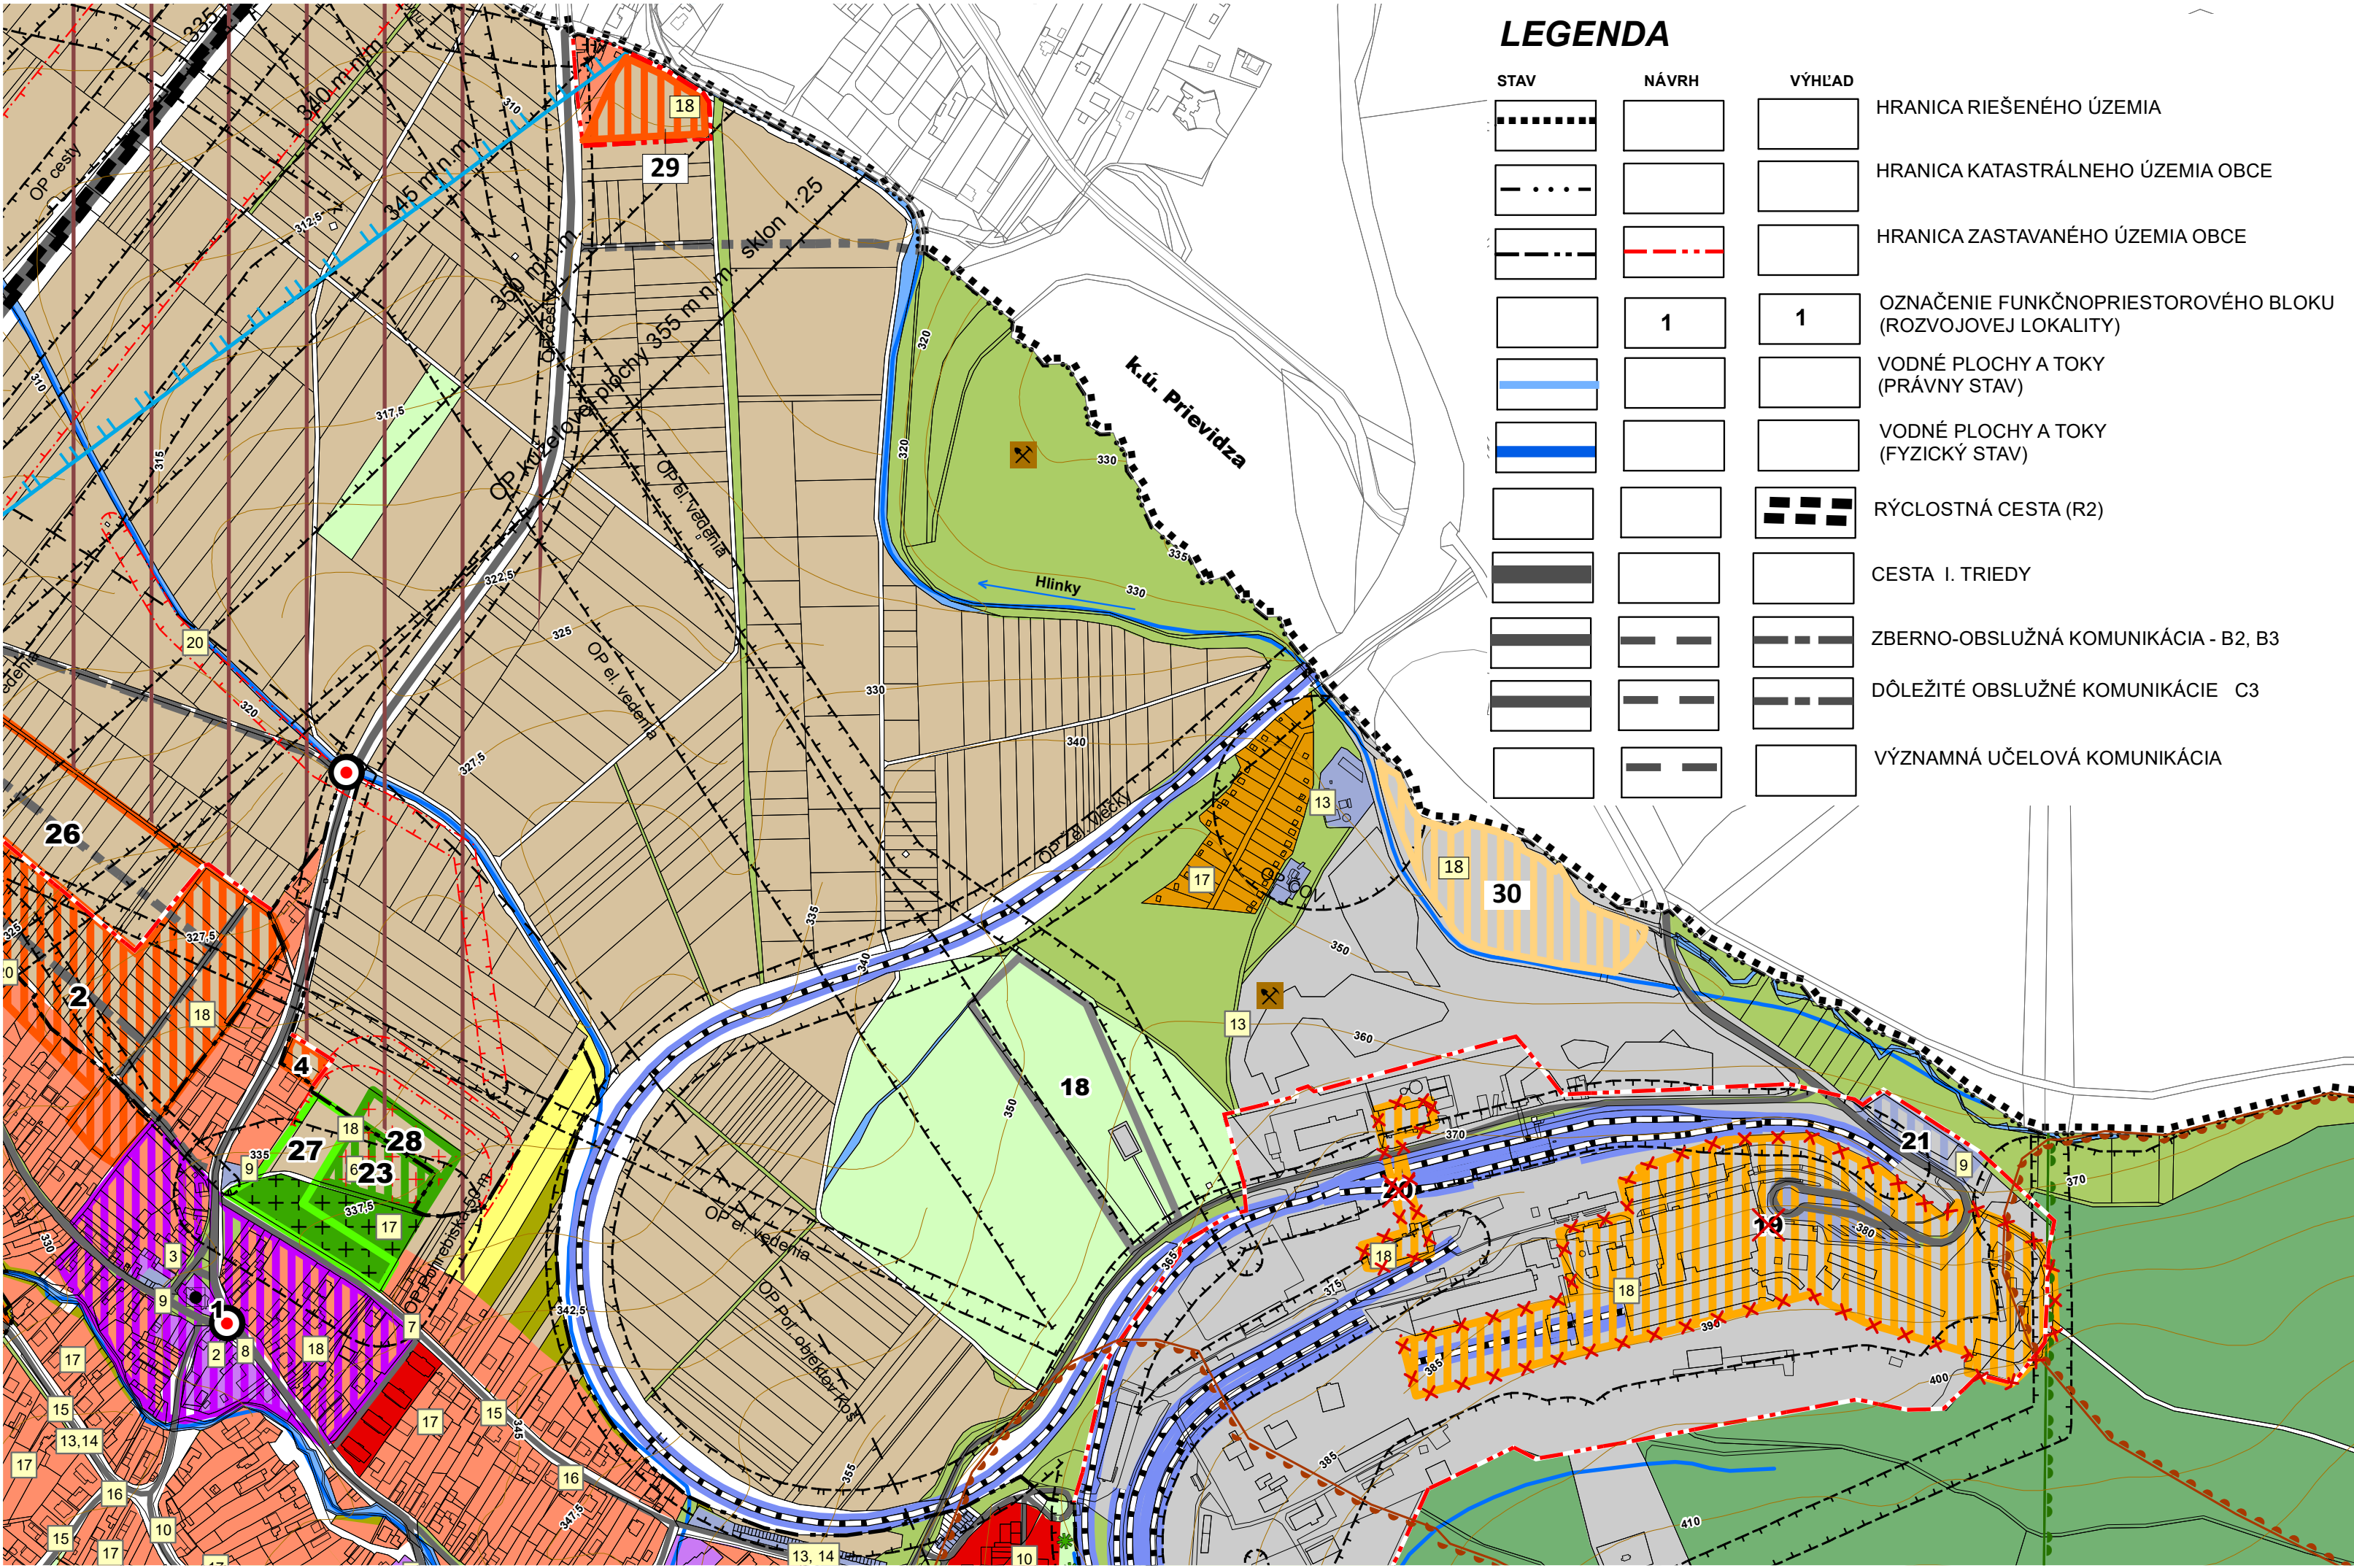

LEGENDA

STAV	NÁVRH	VÝHLAD	
			HRANICA RIEŠENÉHO ÚZEMIA
			HRANICA KATASTRÁLNEHO ÚZEMIA OBCE
			HRANICA ZASTAVANÉHO ÚZEMIA OBCE
			OZNAČENIE FUNKČNOPRIESTOROVÉHO BLOKU (ROZVOJOVEJ LOKALITY)
			VODNÉ PLOCHY A TOKY (PRÁVNÝ STAV)
			VODNÉ PLOCHY A TOKY (FYZICKÝ STAV)
			RÝCLOSTNÁ CESTA (R2)
			CESTA I. TRIEDY
			ZBERNO-OBSLUŽNÁ KOMUNIKÁCIA - B2, B3
			DÔLEŽITÉ OBSLUŽNÉ KOMUNIKÁCIE C3
			VÝZNAMNÁ UČELOVÁ KOMUNIKÁCIA

STAV	NÁVRH	VÝHLAD	
			OSTATNÉ PLOCHY A OSTATNÉ KOMUNIKÁCIE (CESTY)
			VÝZNAMNÁ KRIŽOVATKA
			ŽELEZNIČNÁ TRAŤ (VLEČKA)
			OCHRANNÉ PÁSMO II. STUPŇA PRÍRODNÝCH LIEČIVÝCH ZDROJOV V BOJNICIACH
			OCHRANNÉ PÁSMO VŠETKÝCH DRUHOV
			OBYTNÉ ÚZEMIE - INDIVIDUÁLNE FORMY BÝVANIA (individuálne bytová výstavba)
			OBYTNÉ ÚZEMIE - HROMADNÉ FORMY BÝVANIA (hromadná bytová výstavba)
			PLOCHY OBČIANSKEJ VYBAVENOSTI A SOCIÁLNEJ INFRAŠTRUKTÚRY
			ZMIEŠANÉ ÚZEMIA PREVAŽNE S MESTSKOU ŠTRUKTÚROU
			REKREAČNÉ ÚZEMIE - INTENZÍVNE
			REKREAČNÉ ÚZEMIE - EXTENZÍVNE
			VÝROBNÉ ÚZEMIE PRE POĽNOHOSPODÁRSTVO, POL. HNOJISKO A LESNÉ HOSPODÁRSTVO
			AGROPARK
			VÝROBNÉ ÚZEMIE - DOPRAVNÉ A TECHNICKÉ ZARIADENIA
			ÚZEMIE VYMEDZENÉ PRE CHOV HOSPODÁRSKÝCH ZVIERAT
			VÝROBNÉ ÚZEMIE - PLOCHY OBCHODNO VÝROBNÝCH PREVÁDZOK, TECHNICKÉ ZARIADENIA, ODKALISKÁ
			PLOCHY VEREJNEJ POBREŽNEJ, IZOLAČNEJ A PARKOVEJ ZELENÉ
			LÍNIOVÁ IZOLAČNÁ ZELEŇ
			PLOCHY ZELENÉ VŠETKÉHO DRUHU
			PLOCHY TRVALO TRÁVNÝCH PORASTOV
			POHREBISKO
			PLOCHY SADOV
			PLOCHY ORNEJ PÔDY

STAV	NÁVRH	VÝHLAD	
			PLOCHY LESOV
			ZOSUVY (SVAHOVÉ DEFORMÁCIE)
			HRANICA DOBÝVACIEHO PRIESTORU - VYHRADENÉ LOŽISKO
			HRANICA CHRÁNENÉHO LOŽISKOVÉHO ÚZEMIA
			NÁRODNÁ KULTÚRNA PAMiatKA
			STARÉ BANSKÉ DIEĽA
			SKLÁDKA ODPADU (UPRAVENÁ - PREKRYTIE, TERÉNNE ÚPRAVY A POD.)
			ZRUŠENIE LOKALÍT
			VEREJNOPROSPEŠNÁ STAVBA
Národná kultúrna pamiatka			
			Farský kostol sv.Barbory (Č. ÚZPF 980)

ÚZEMNÝ PLÁN OBCE SEBEDRAŽIE

Zmeny a doplnky č.4

Trenčiansky kraj

Návrh

okres Prievidza

PRIESTOROVÉ USPORIADANIE A FUNKČNÉ VYUŽITIE ÚZEMIA

OBSTARÁVATEĽ: obec Sebedražie

SPRACOVATEĽIA: K2 ateliér s.r.o
Ing. Arch. Rastislav Kočajda

Ing. Arch. Miroslava Kočajdová
Ing. Lucia Ďuračková

S

MIERKA 1:5000
DATUM 06/2024

Č.V. 2