


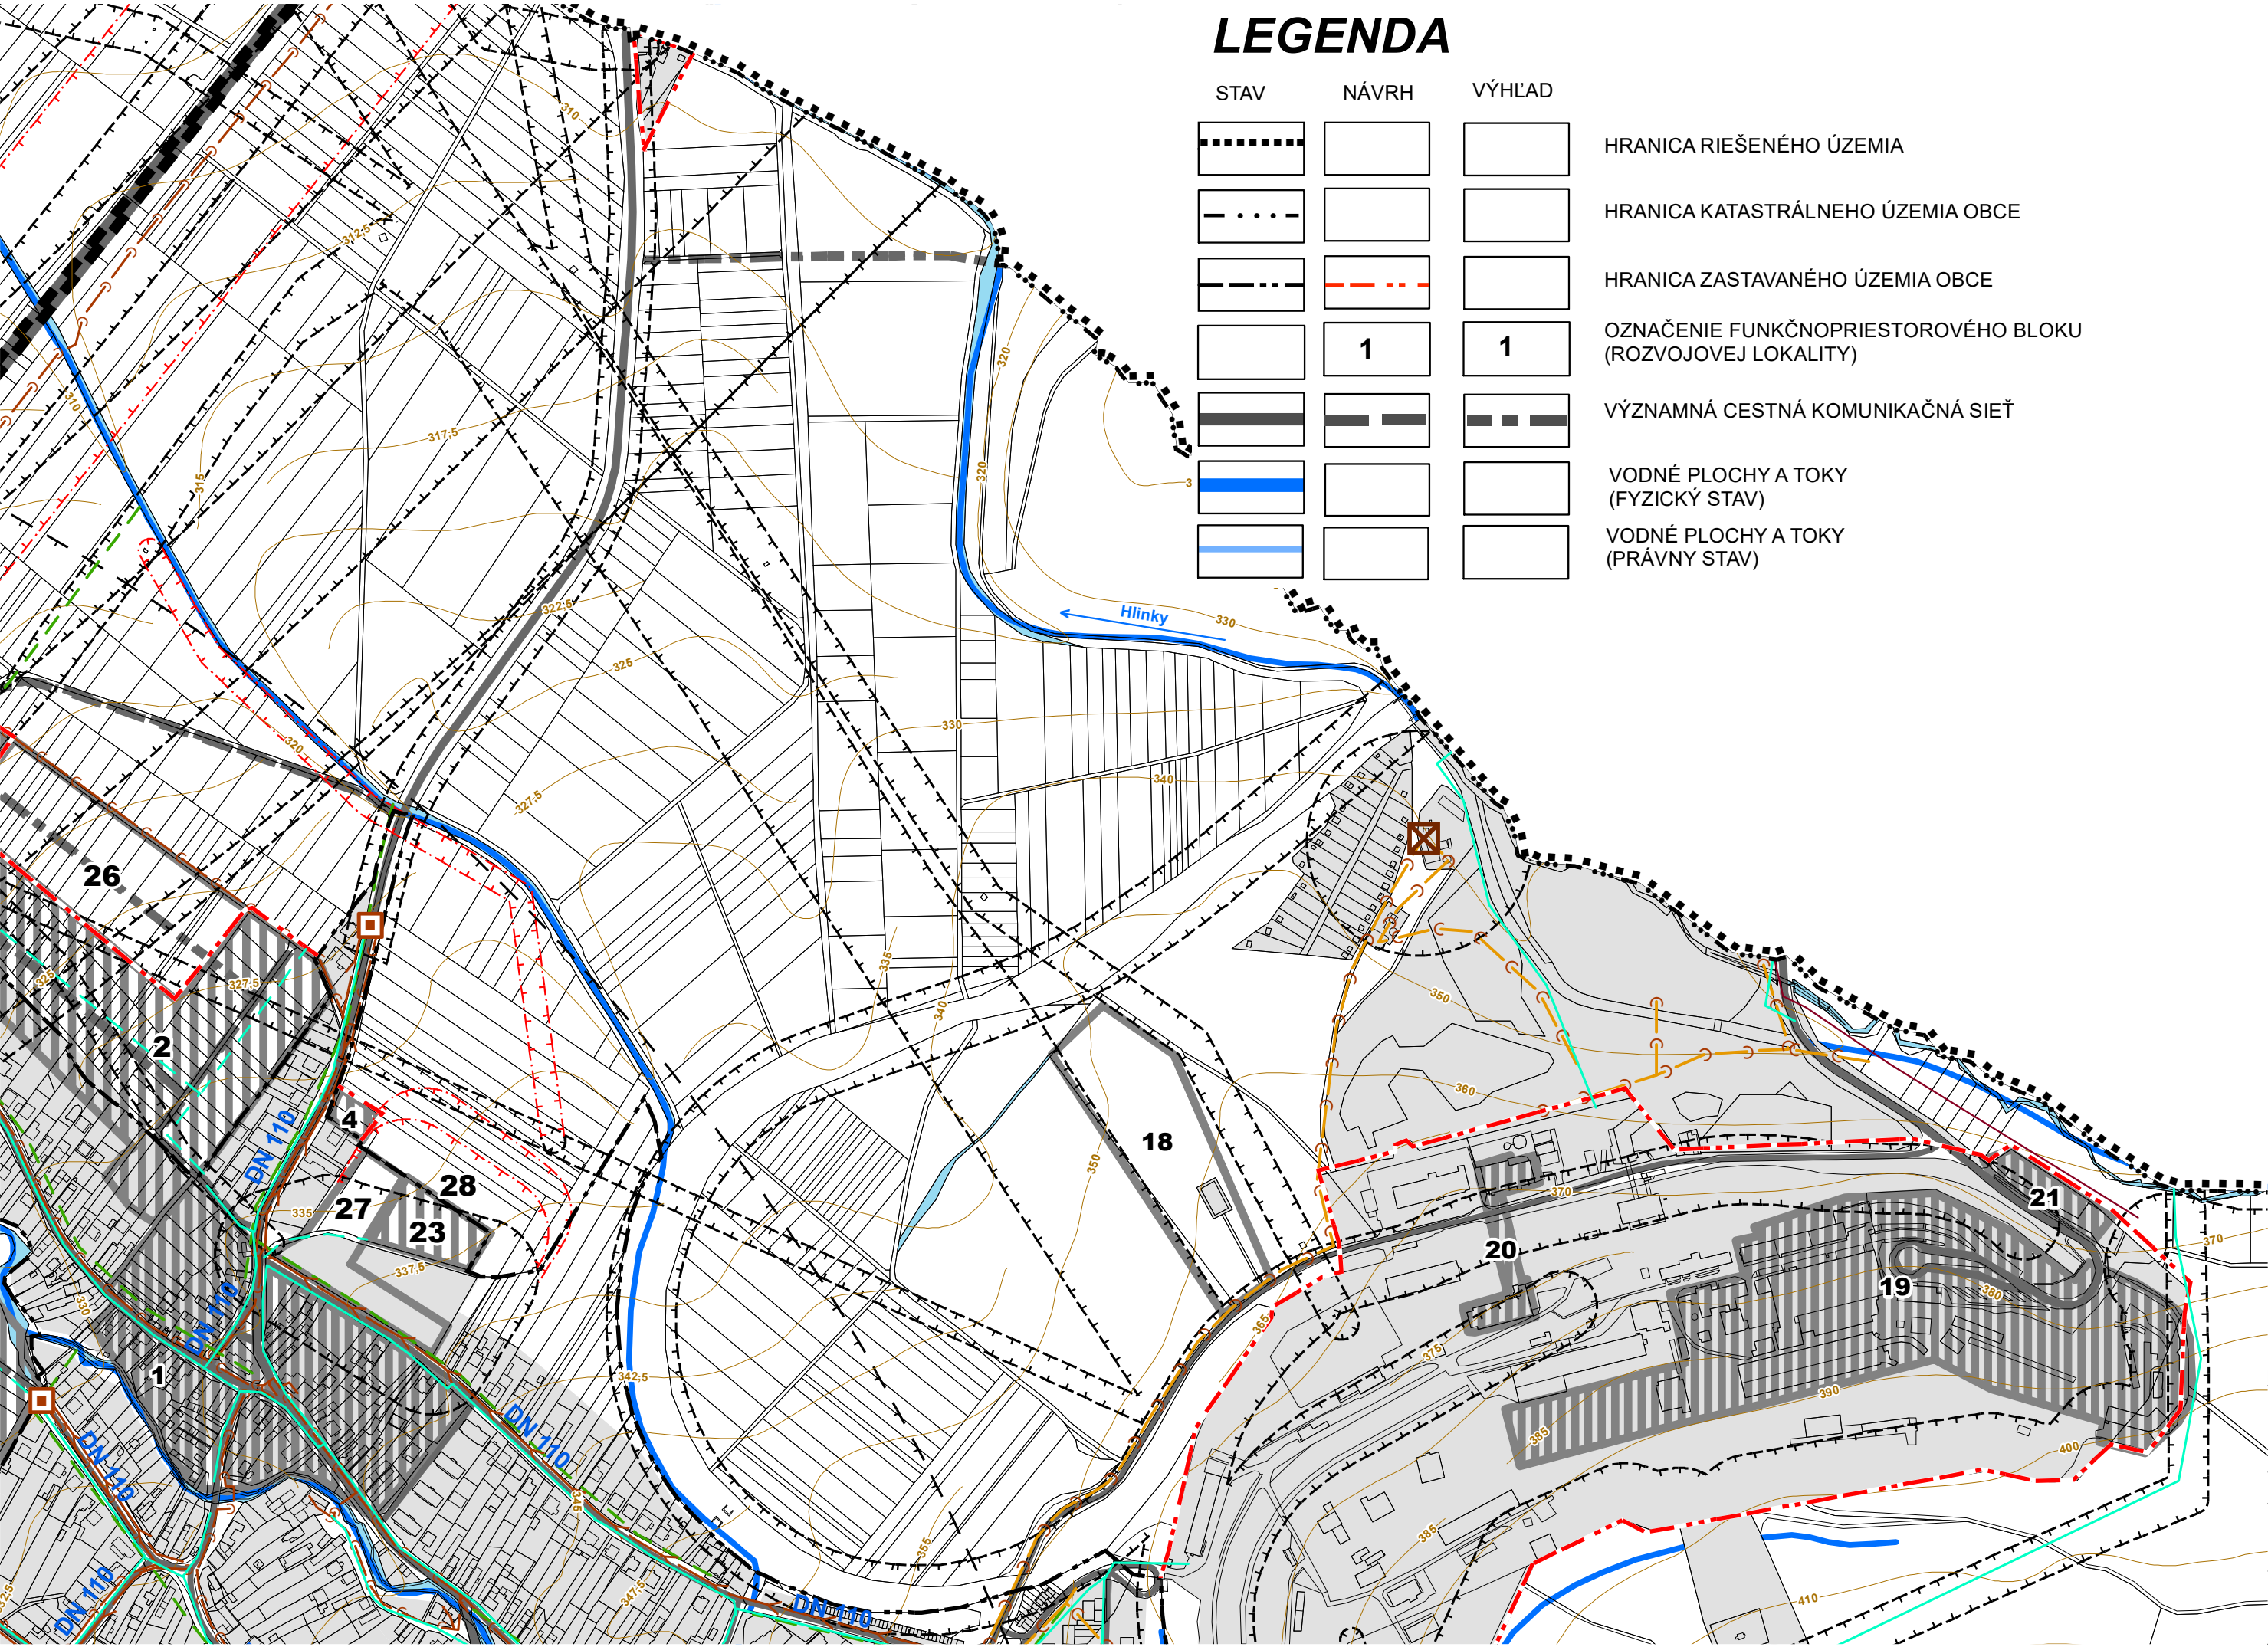

LEGENDA

STAV	NÁVRH	VÝHLAD	
			HRANICA RIEŠENÉHO ÚZEMIA
			HRANICA KATASTRÁLNEHO ÚZEMIA OBCE
			HRANICA ZASTAVANÉHO ÚZEMIA OBCE
	1	1	OZNAČENIE FUNKČNOPRIESTOROVÉHO BLOKU (ROZVOJOVEJ LOKALITY)
			VÝZNAMNÁ CESTNÁ KOMUNIKAČNÁ SIEŤ
			VODNÉ PLOCHY A TOKY (FYZICKÝ STAV)
			VODNÉ PLOCHY A TOKY (PRÁVNÝ STAV)

STAV	NÁVRH	VÝHLAD	
			VODOVOD
			VODOVOD NA ZRUŠENIE
			VODOJEM
			SPLAŠKOVÁ KANALIZÁCIA (GRAVITAČNÁ)
			SPLAŠKOVÁ KANALIZÁCIA (VÝTLAK)
			SPLAŠKOVÁ KANALIZÁCIA (HBP a.s.)
			ČISTIČKA ODPADOVÝCH VÔD
			ČERPACIA STANICA KANALIZÁCIE
			DAŽĎOVÁ KANALIZÁCIA
			OCHRANNÉ PÁSMO VŠETKÝCH DRUHOV
			PÁSMO HYGIENICKEJ OCHRANY VÔD II. STUPŇA
			PLOCHY ODVODNENIA (DRENÁŽE)
			ZASTAVANÉ A ROZVOJOVÉ PLOCHY

PODKLAD: ÚZEMNÝ PLÁN - ZMENY A DOPLNKY č.3 OBCE SEBEDRÁŽIE (vrátane zmien a doplnkov 1-2) - SPRACOVATEL: AGS ATELIER, 2019

VEREJNÉ RECHNICKÉ VYBAVENIE - VODNÉ HOSPODÁRSTVO